

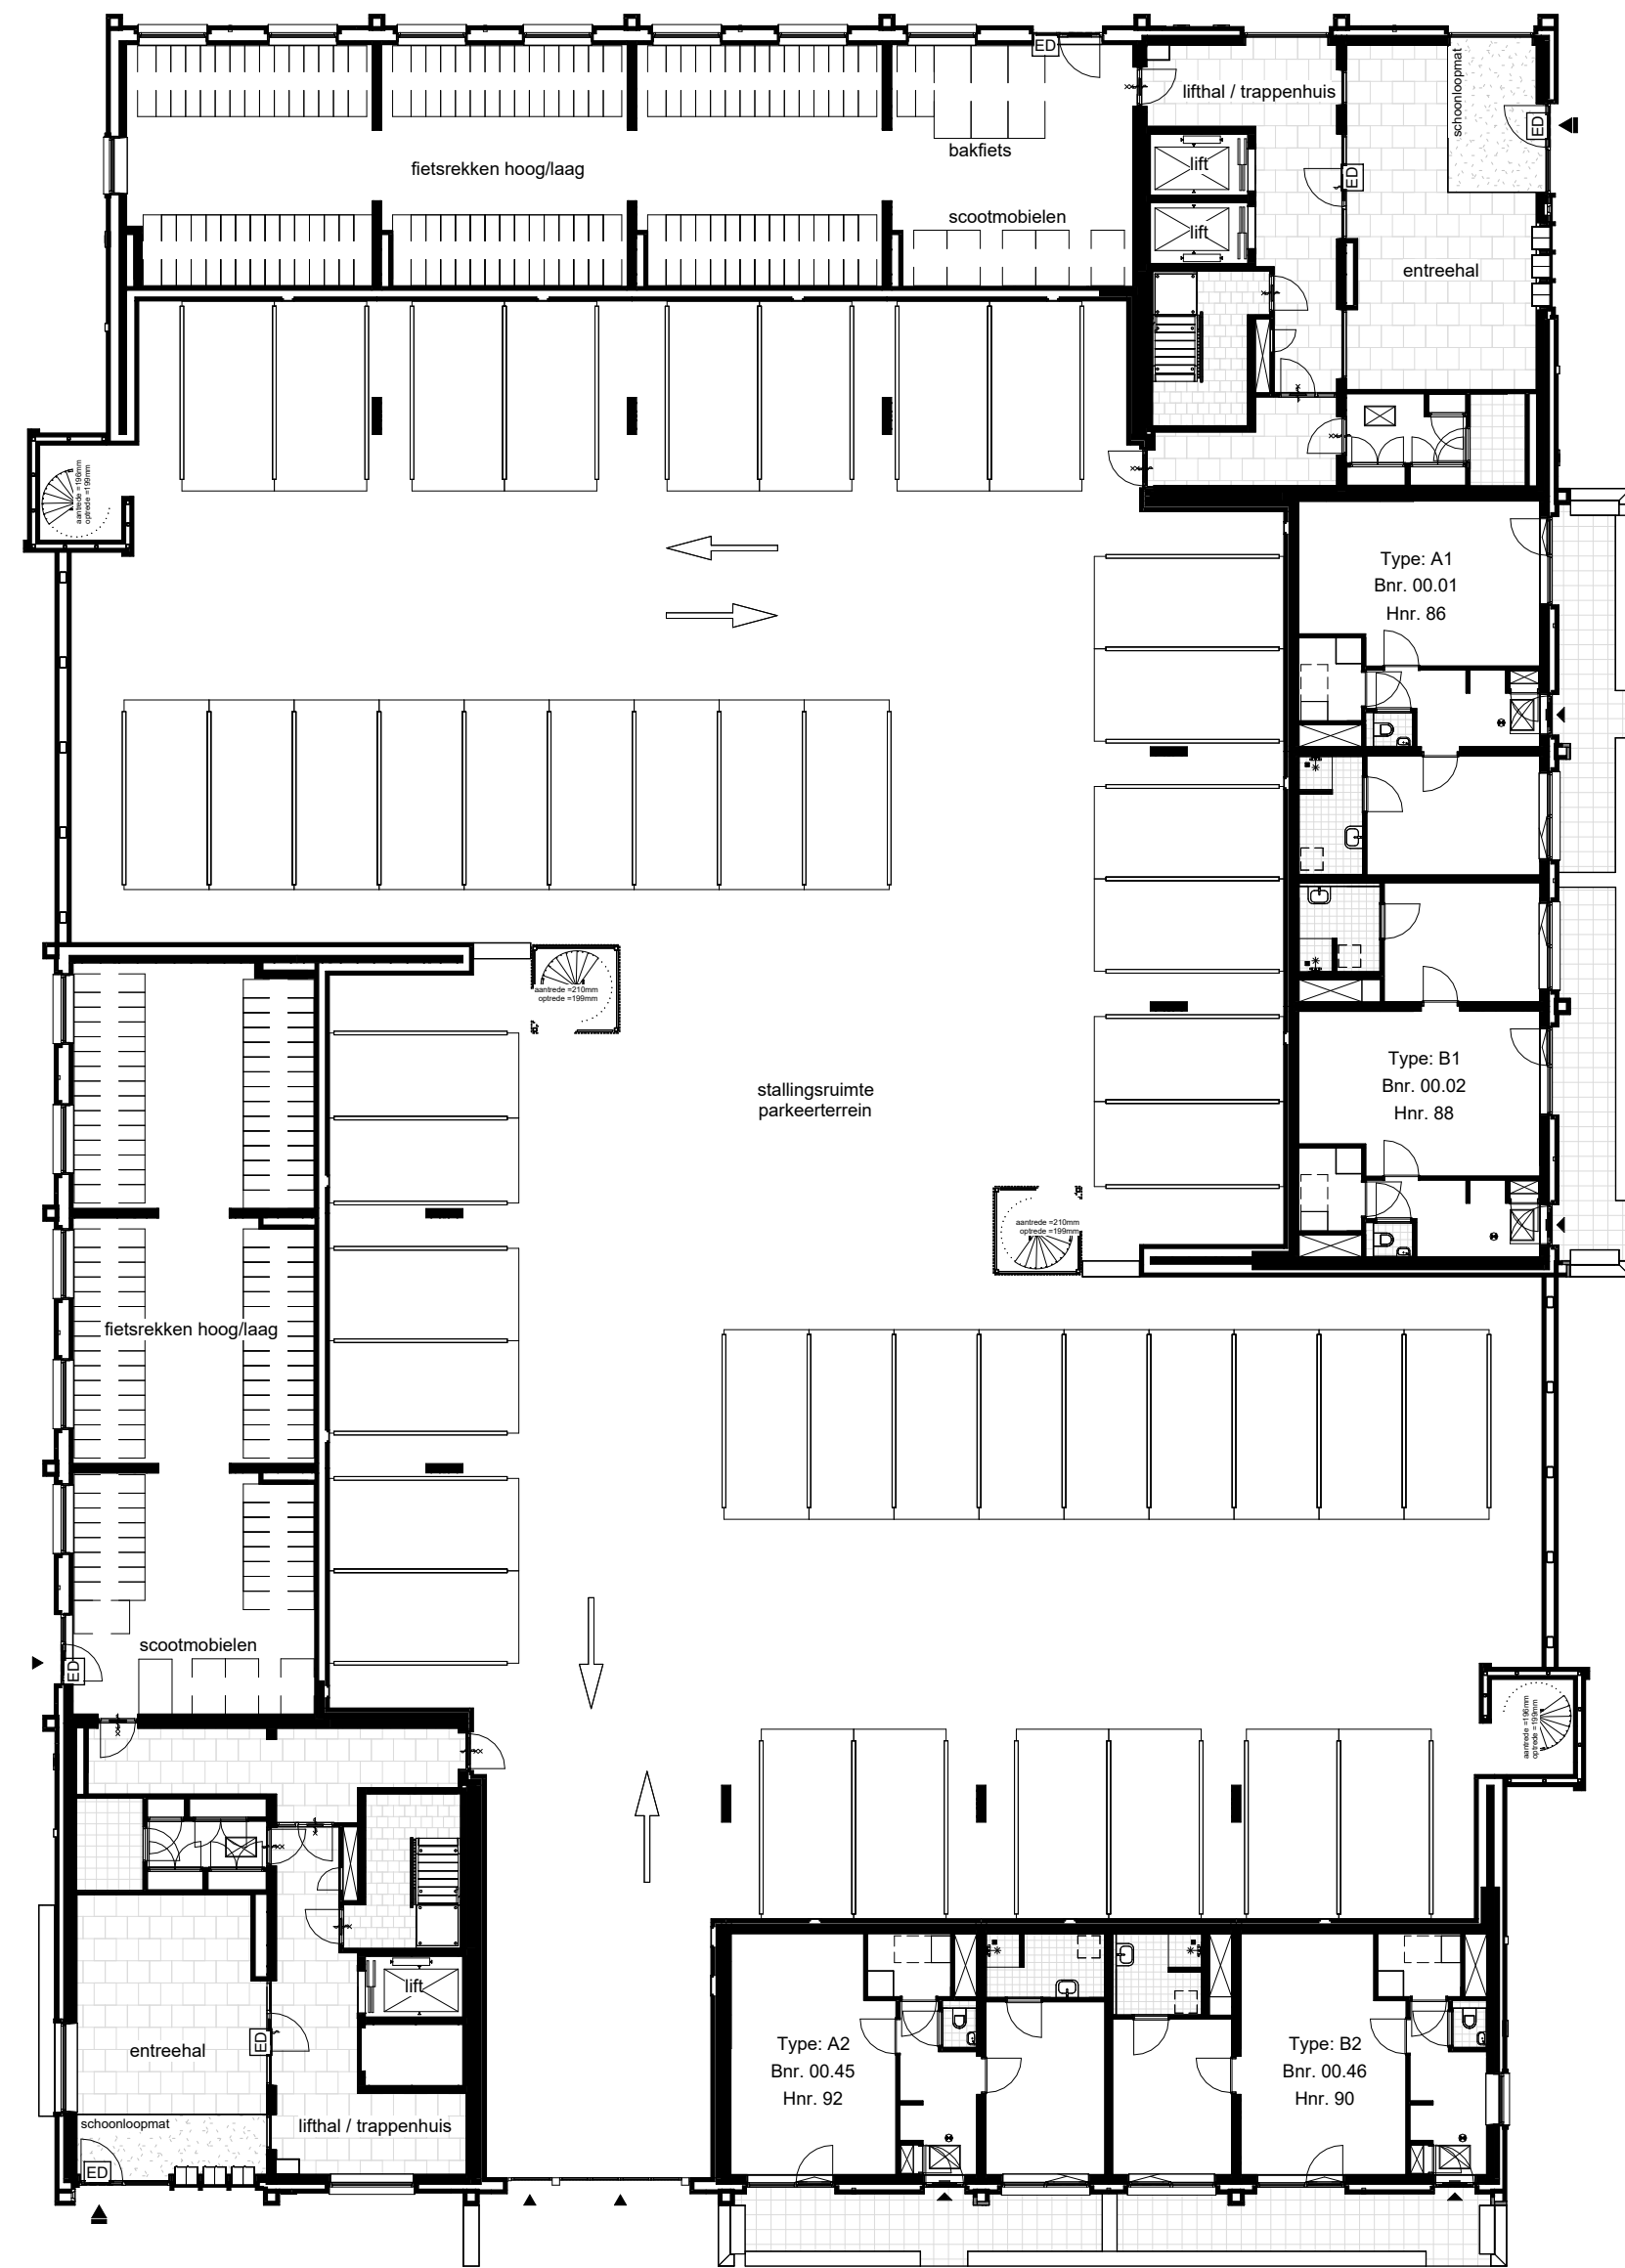
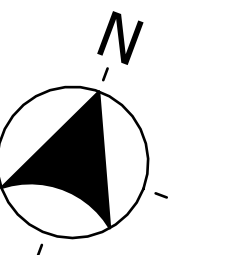


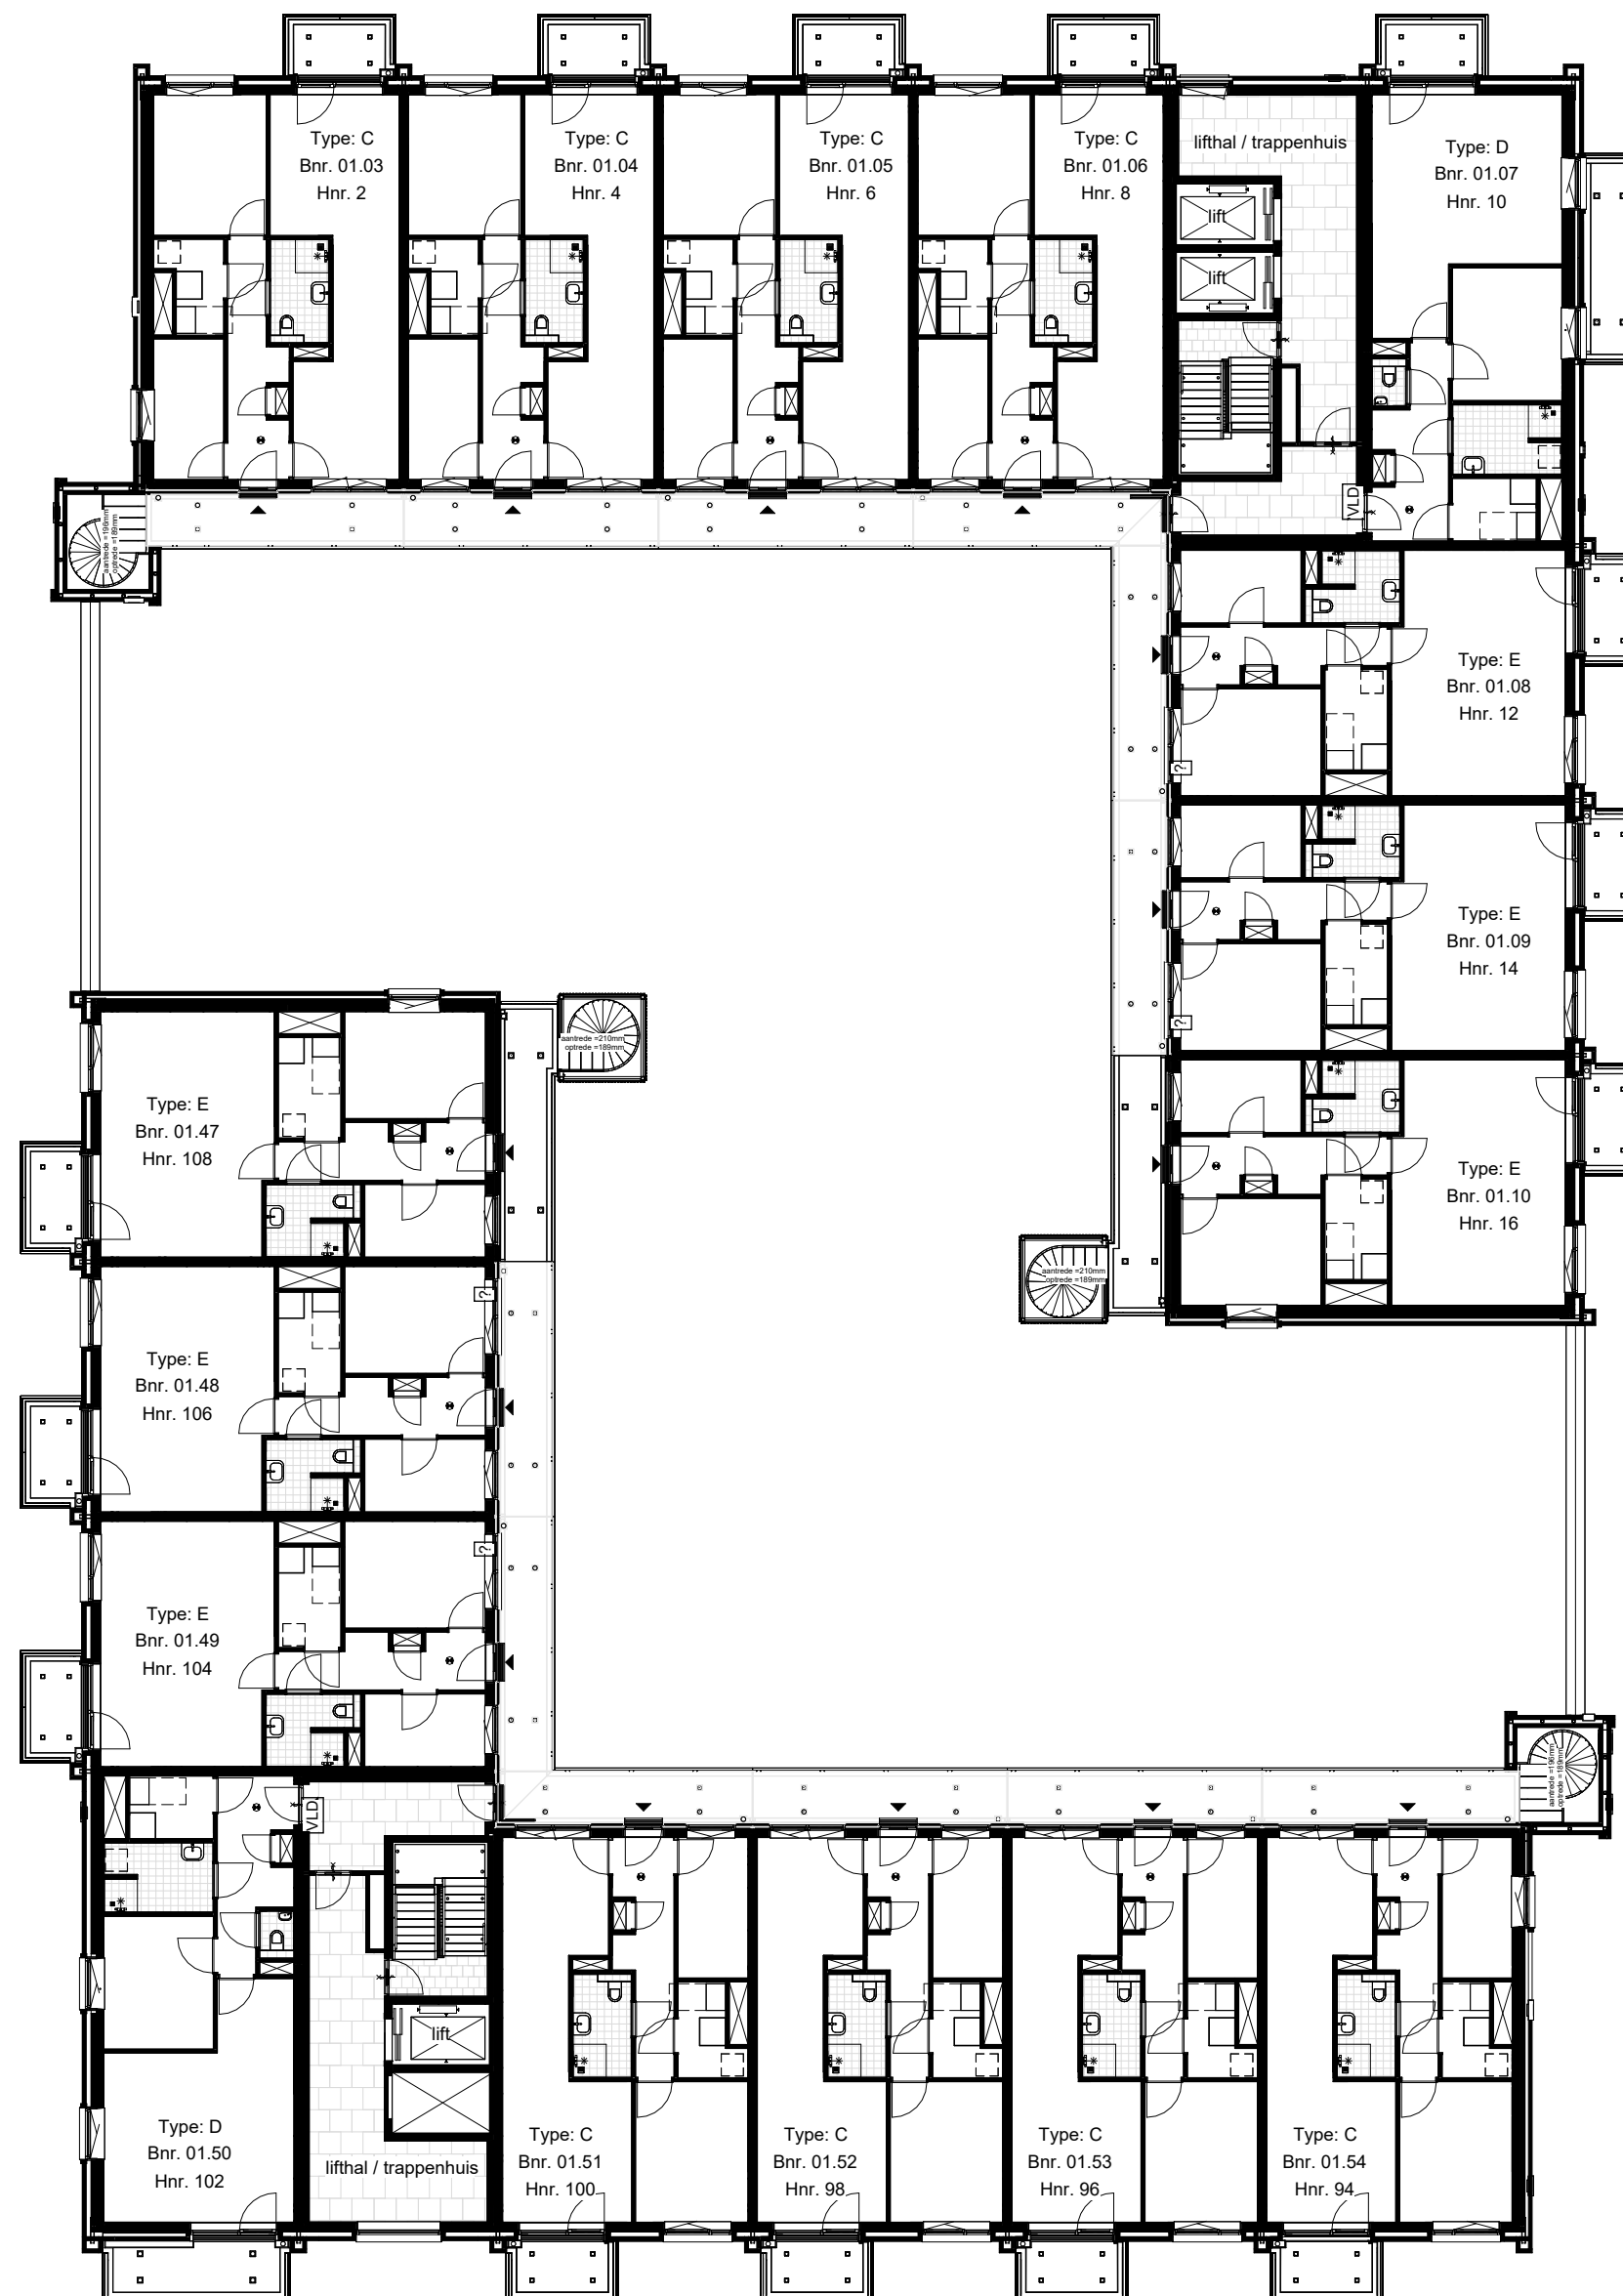



tekening naam
eerste verdieping
formaat schaal getekend/gewijzigd
A2 1:200 10-09-2026



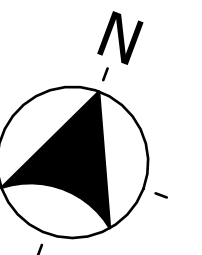


tekening naam
tweede verdieping

formaat schaal getekend/gewijzigd
A2 1:200 10-09-2026



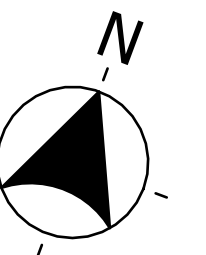



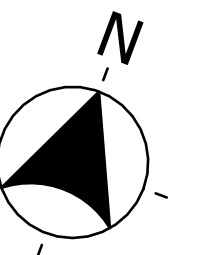


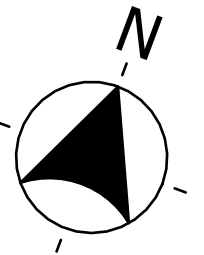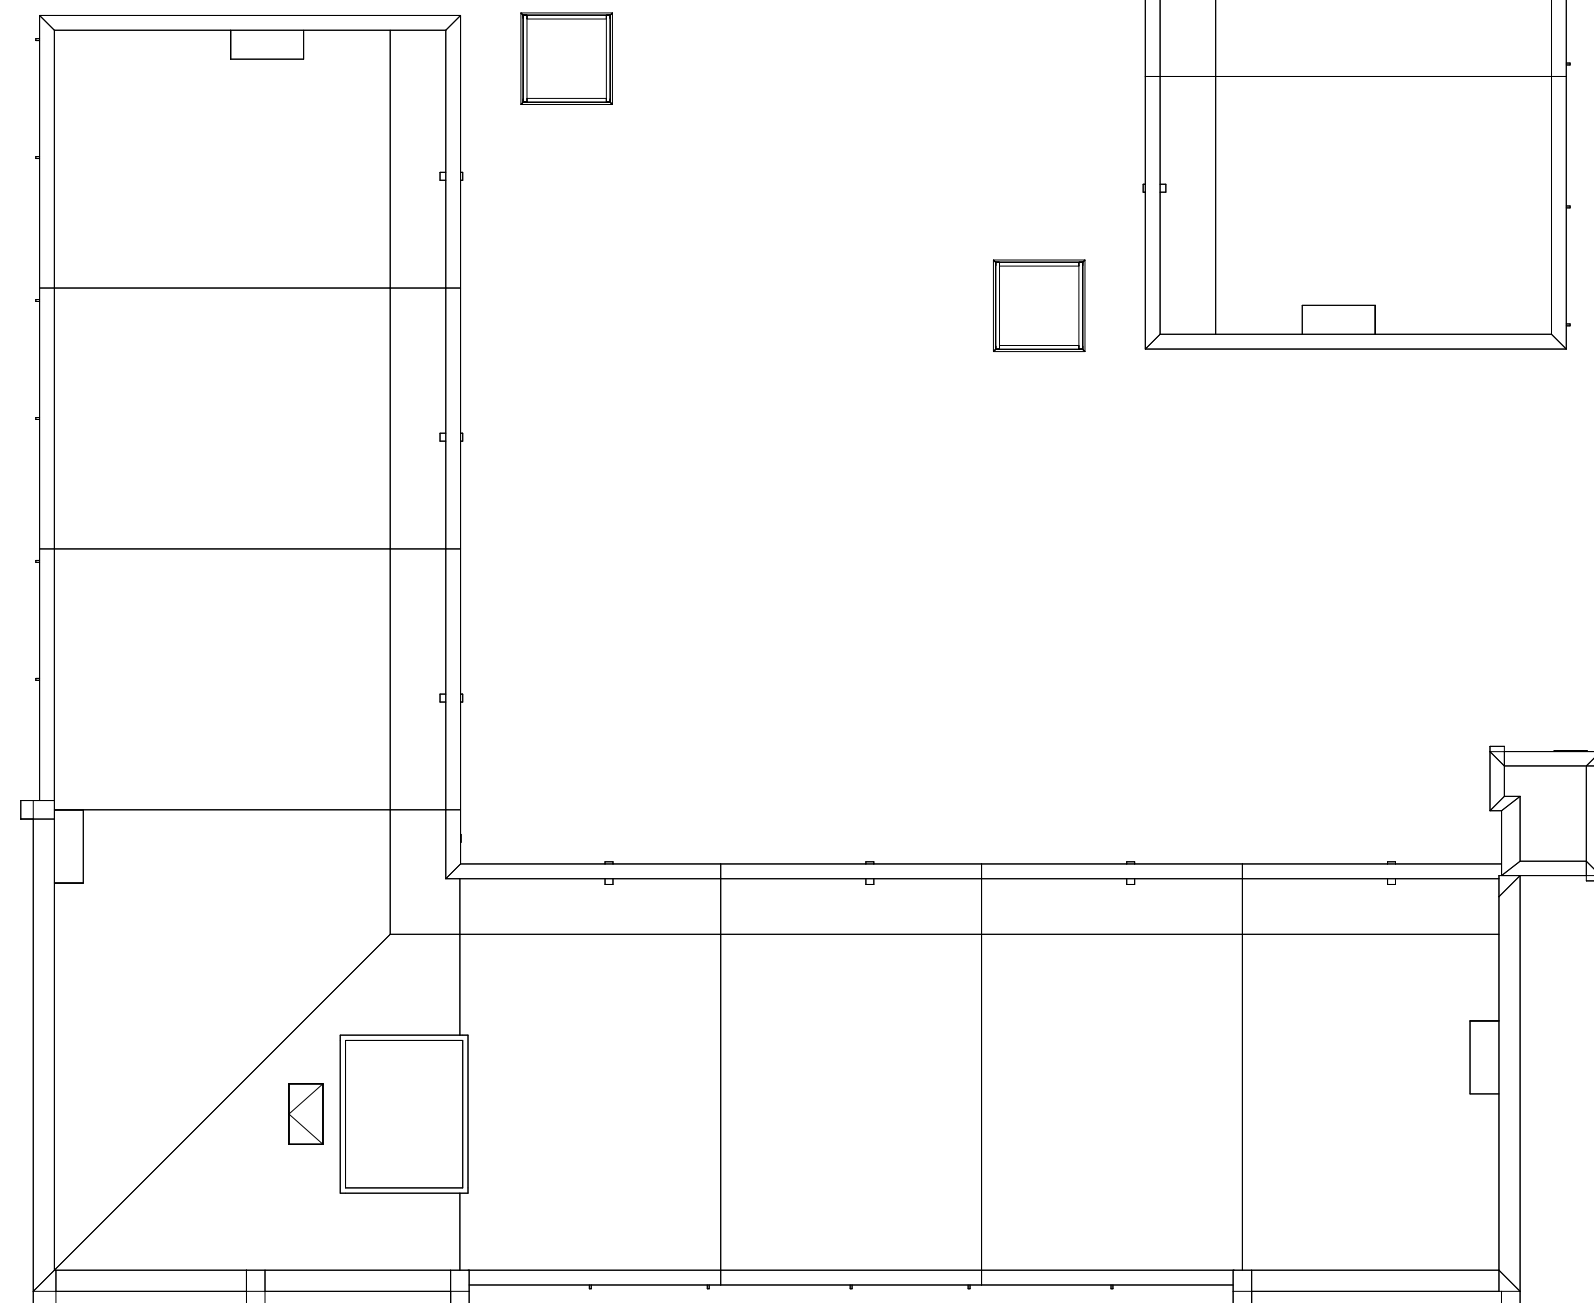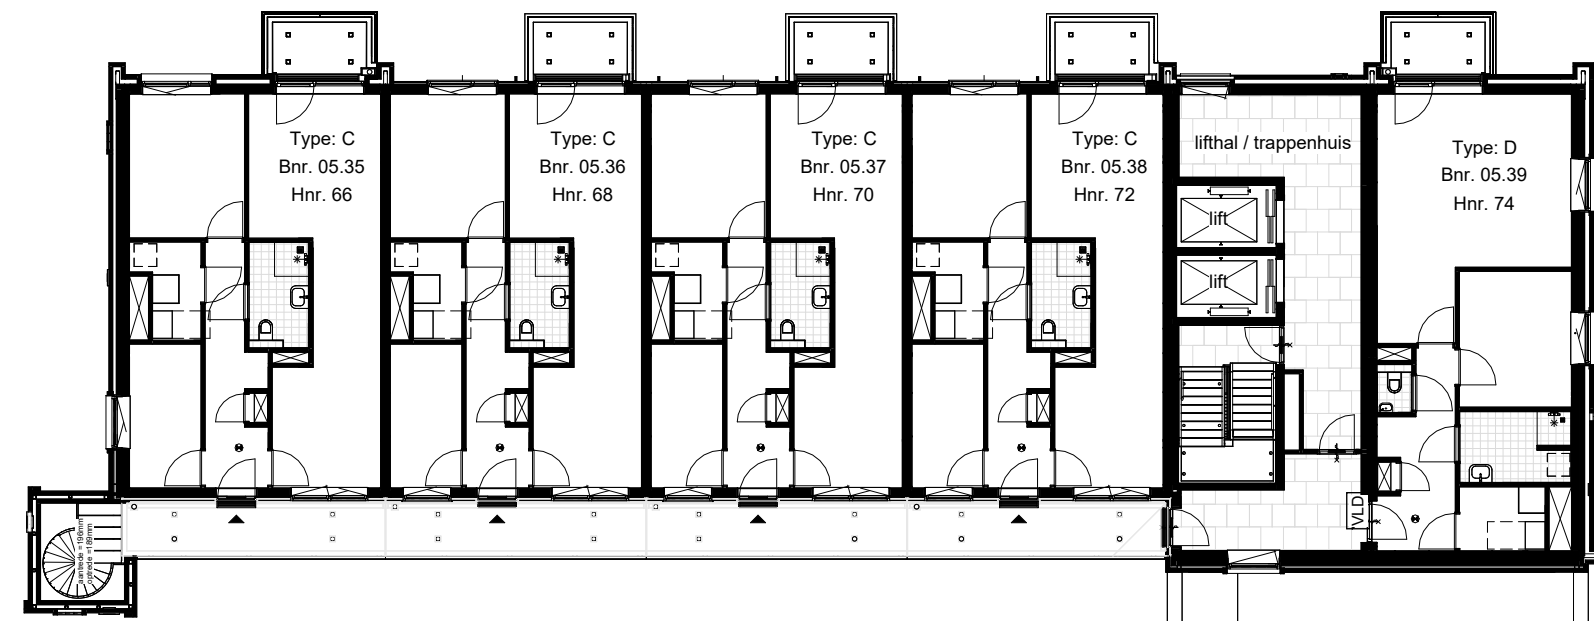


tekening naam
vijfde verdieping

formaat schaal getekend/gewijzigd
A2 1:200 10-09-2026

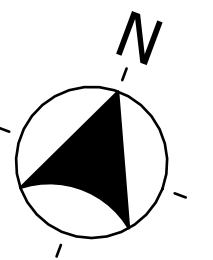 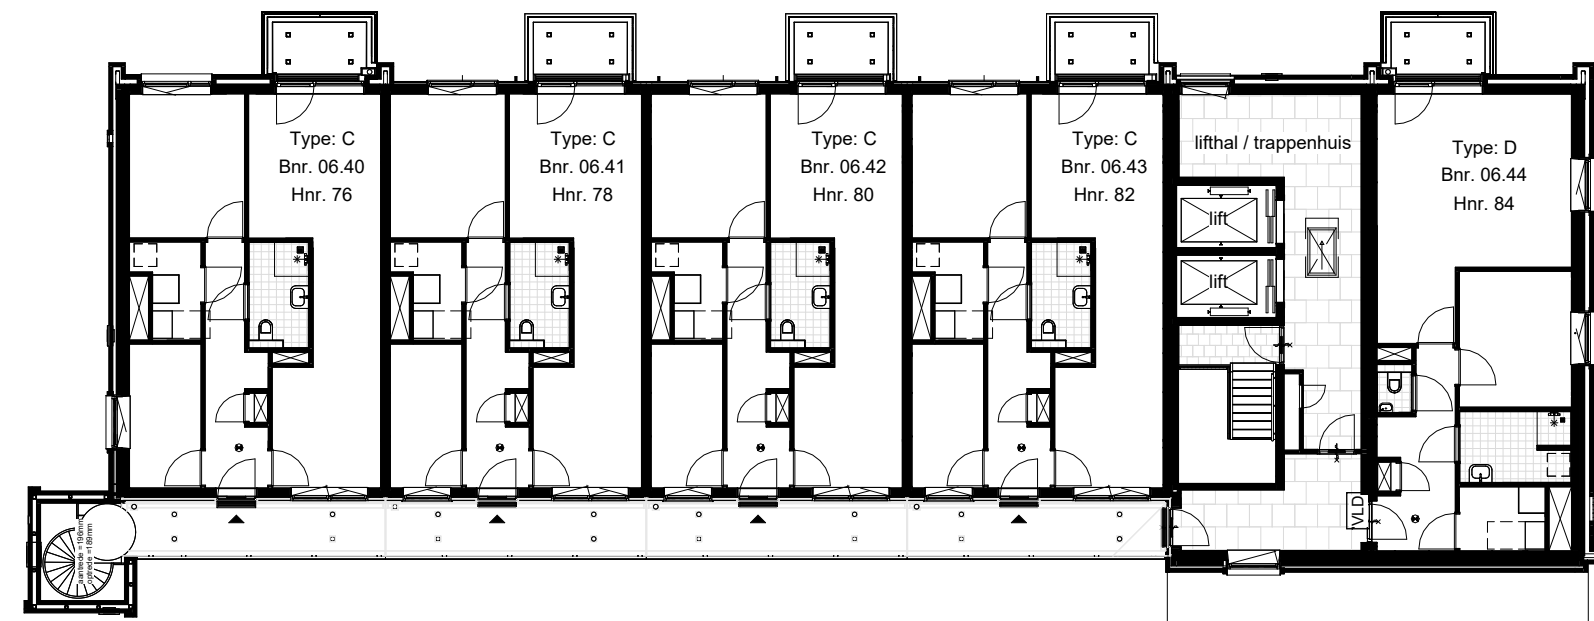

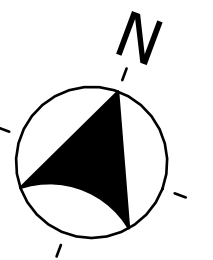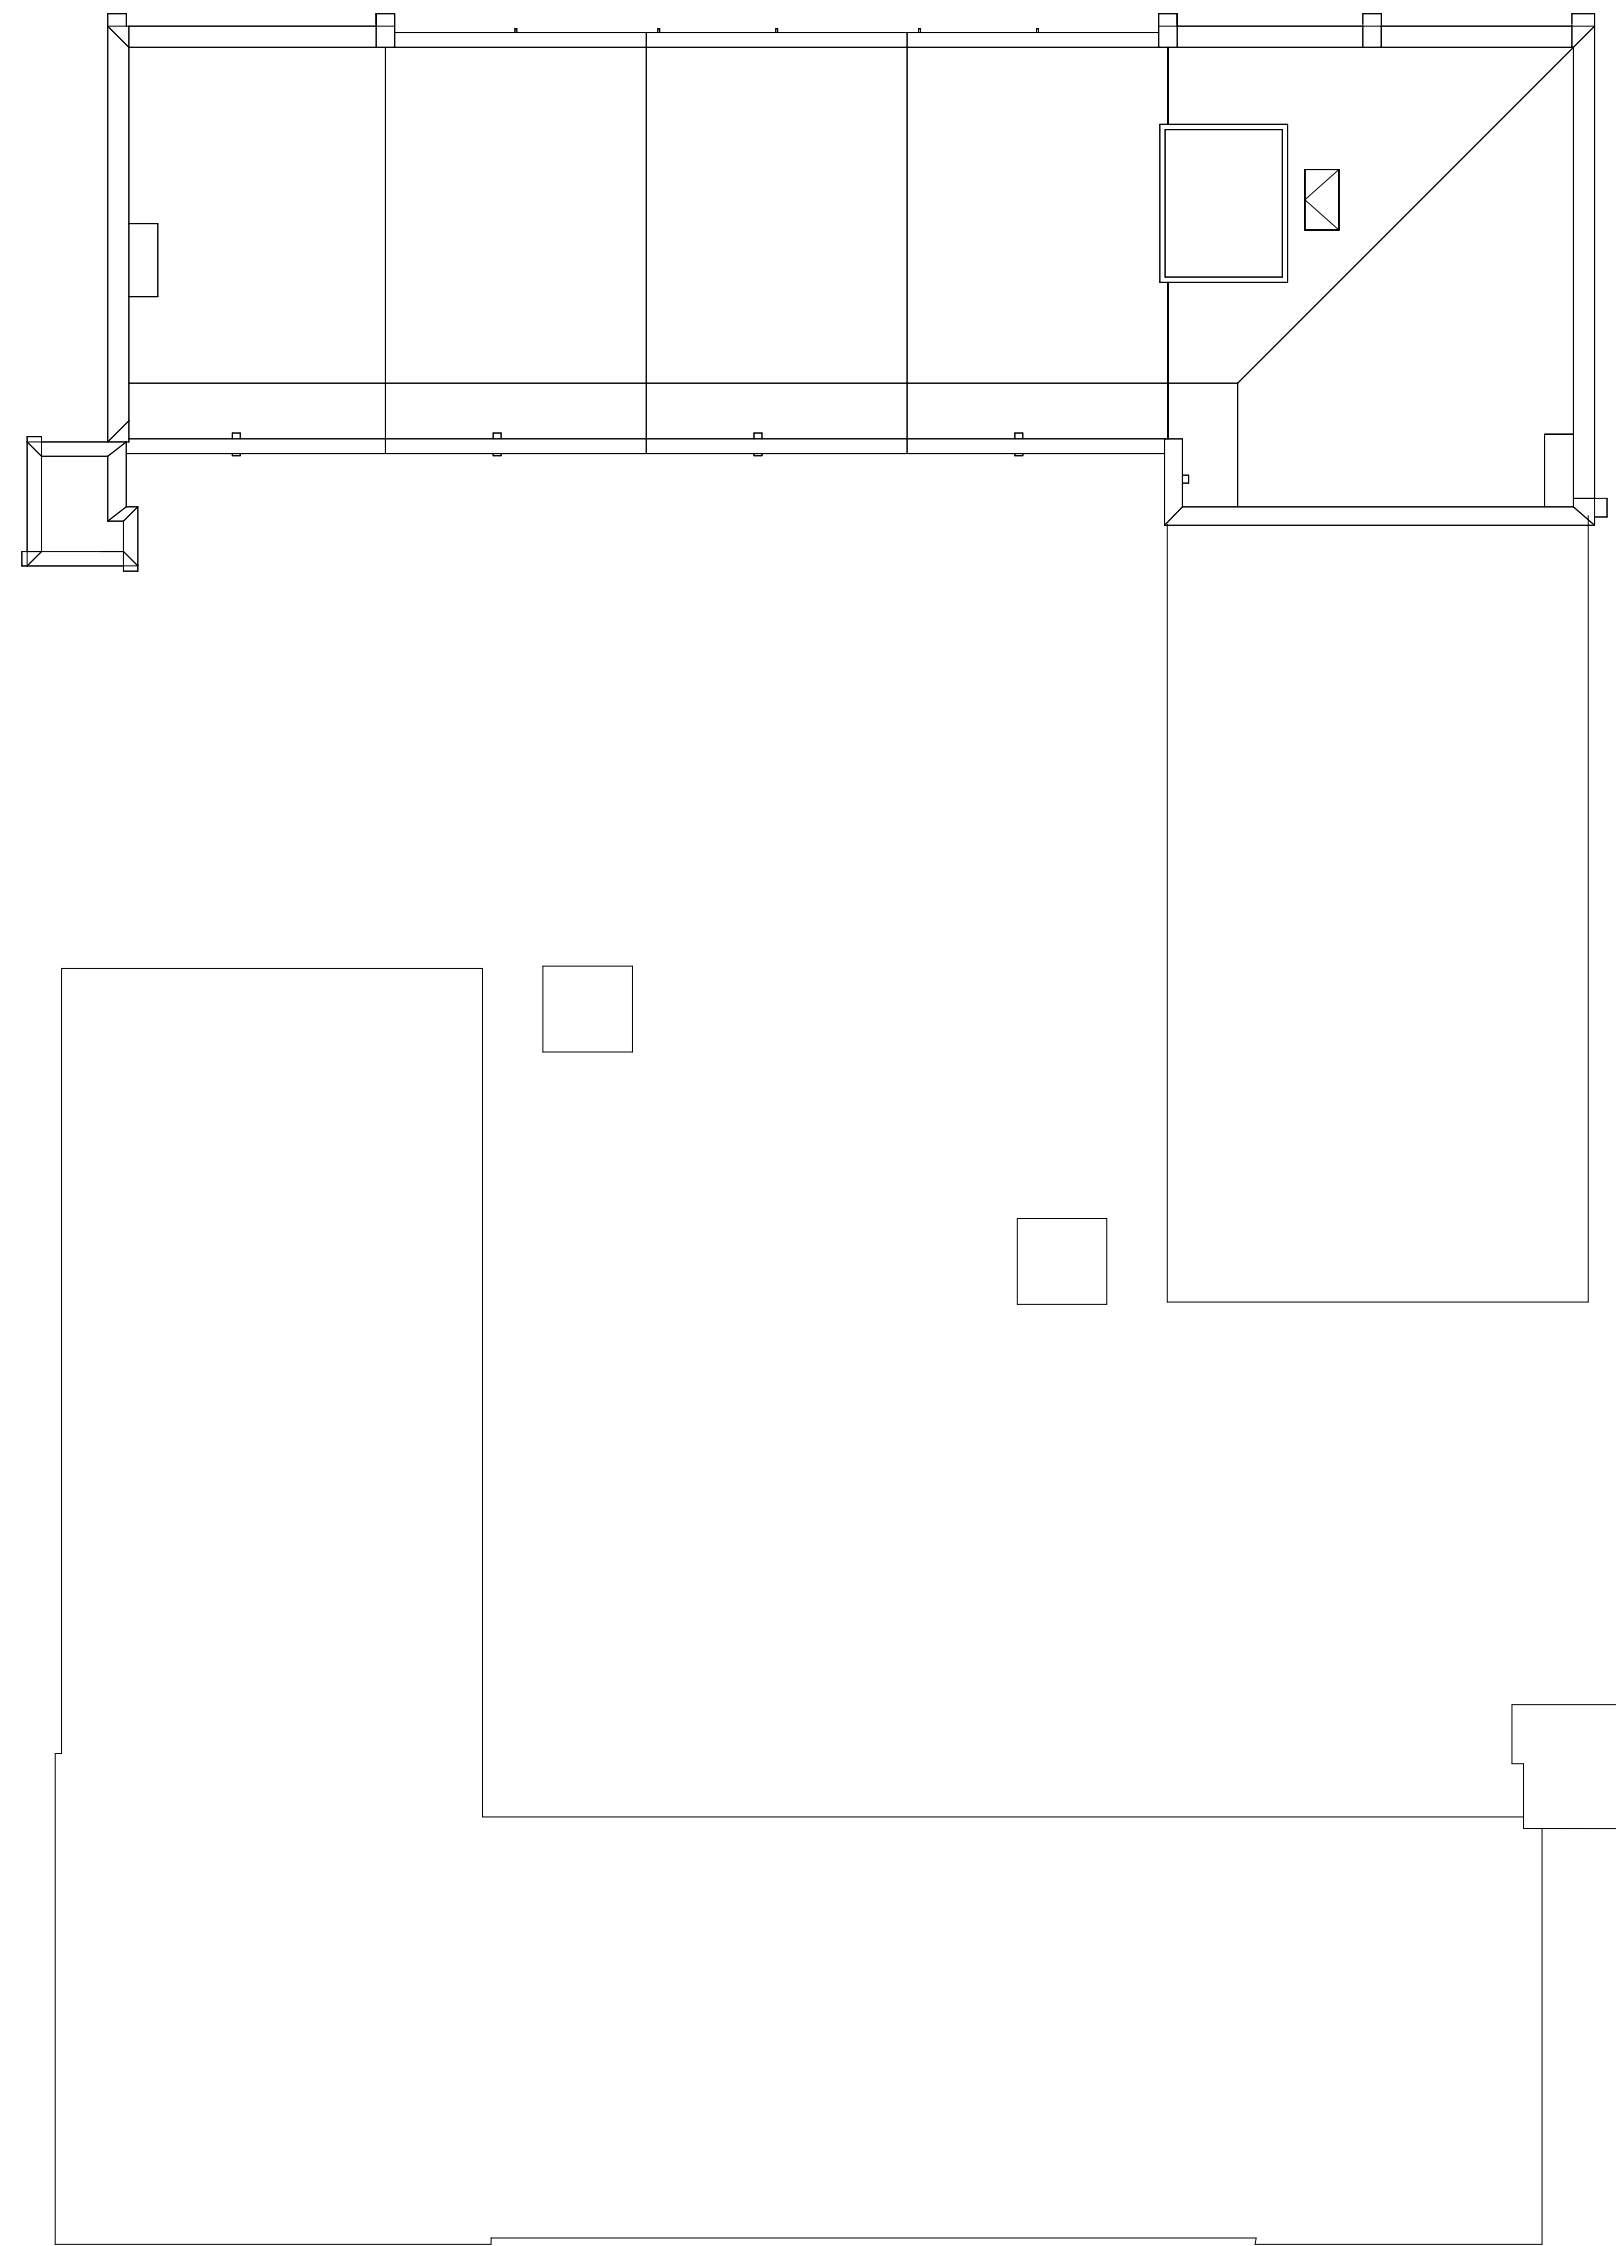

Kleuren op tekening kunnen afwijken.
Zie technische omschrijving voor
kleur en materiaal beschrijving.

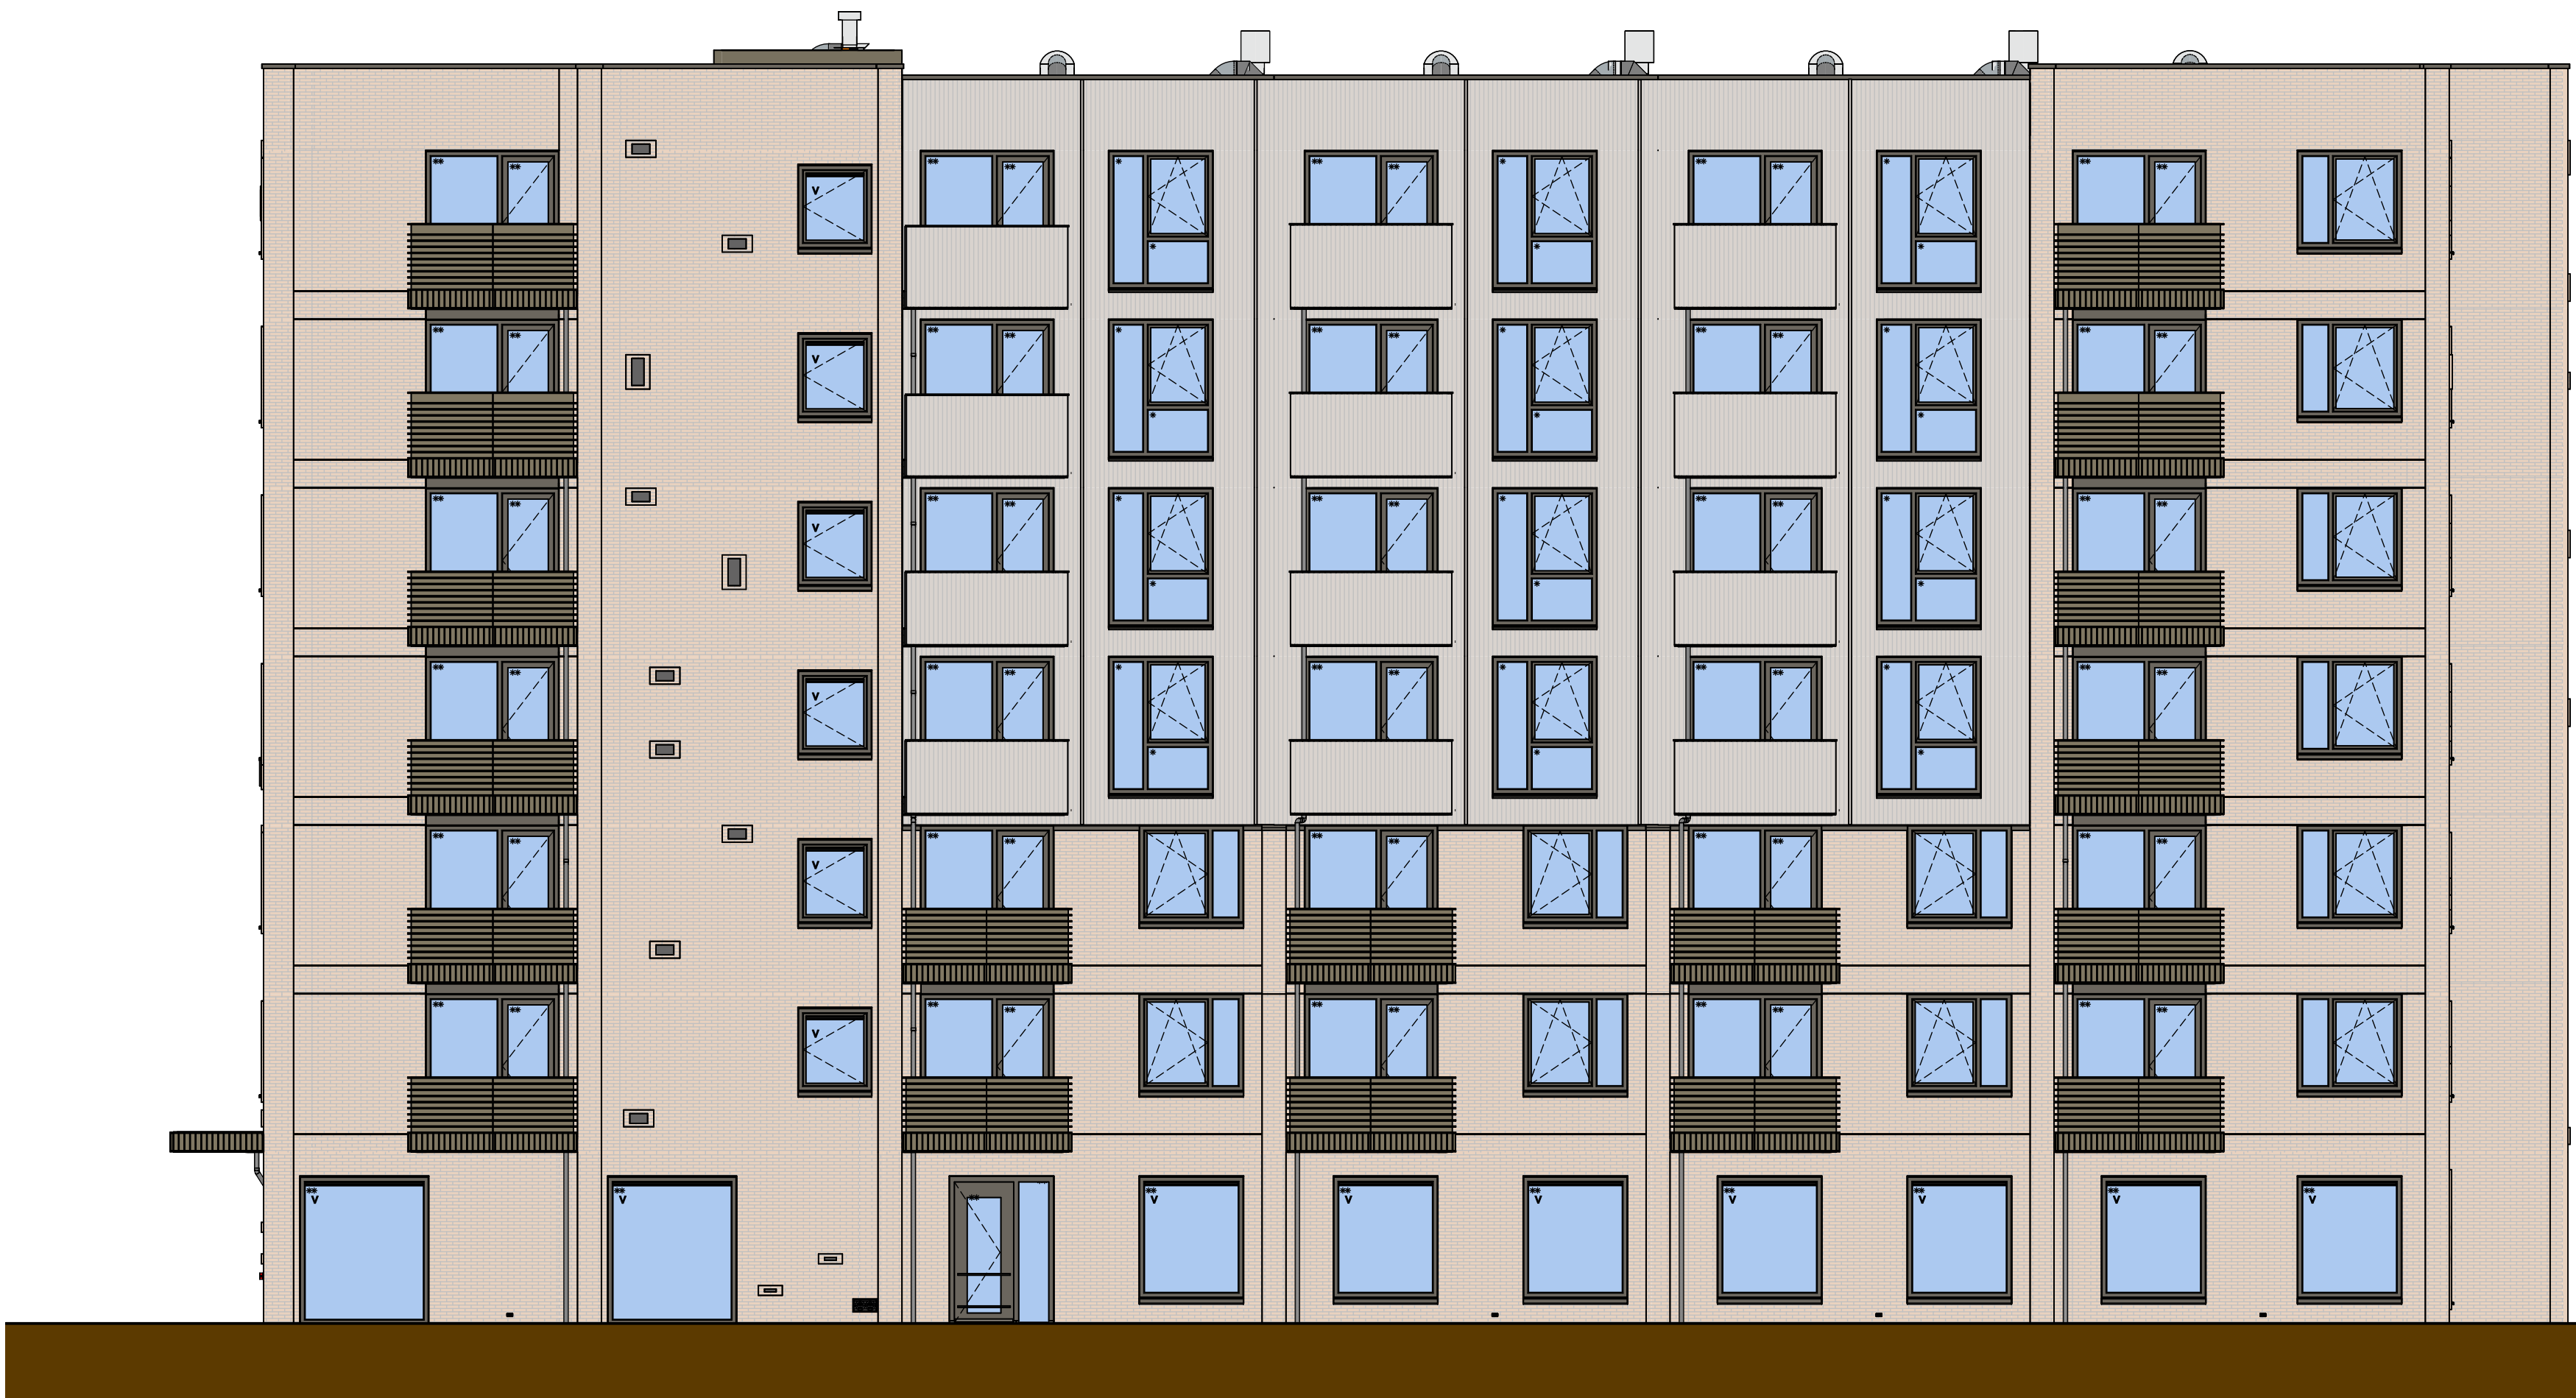



00 - Voorgevel (noord)

schaal 1:100



00 - Achtergevel (zuid)

schaal 1:100

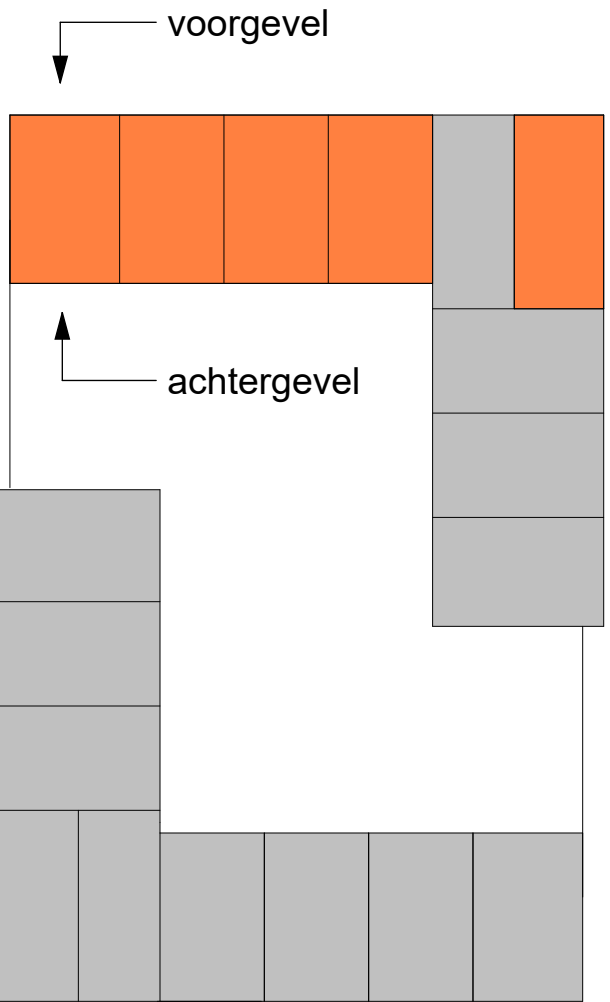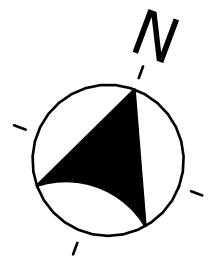

Kleuren op tekening kunnen afwijken.
Zie technische omschrijving voor
kleur en materiaal beschrijving.





00 -Voorgevel (oost)

schaal 1:100



00 - Achtergevel (west)

schaal 1:100

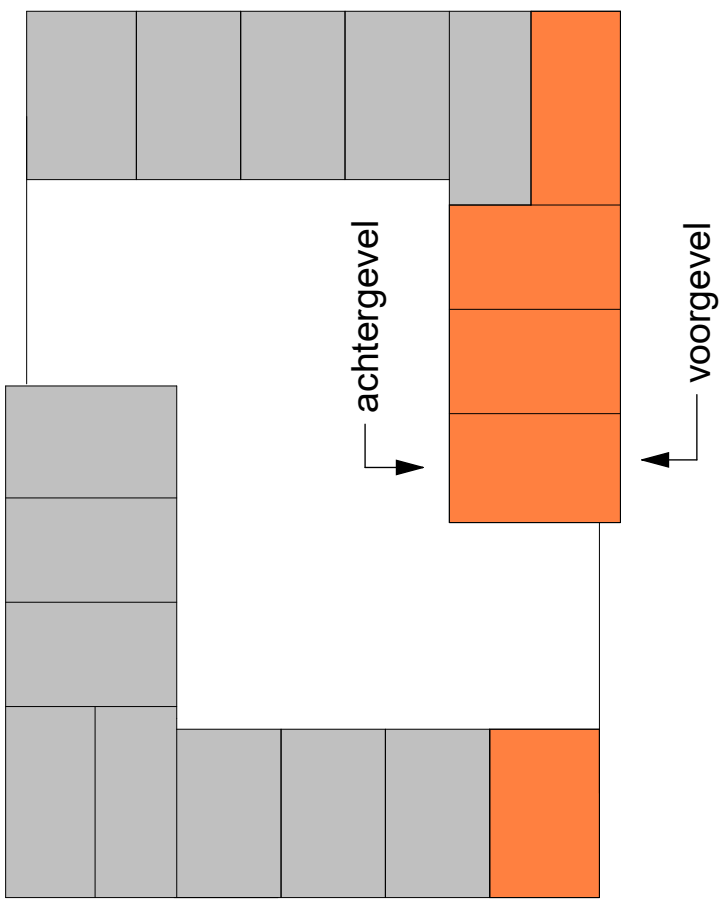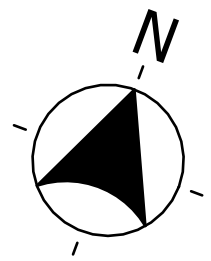

Kleuren op tekening kunnen afwijken.
Zie technische omschrijving voor
kleur en materiaal beschrijving.





00 - Voorgevel (zuid)

schaal 1 : 100




00 - Achtergevel (noord)

schaal 1 : 100

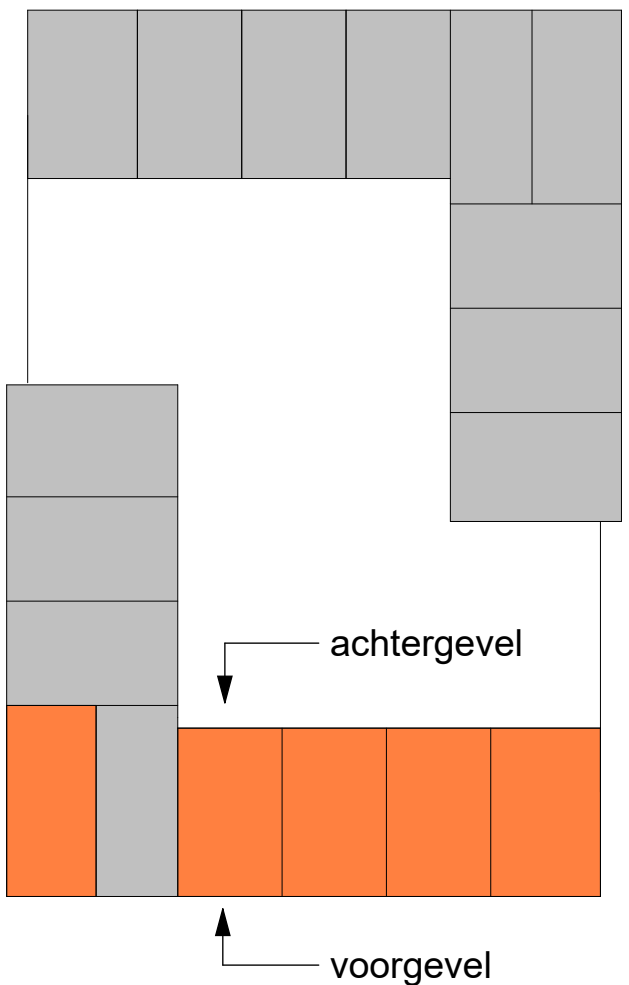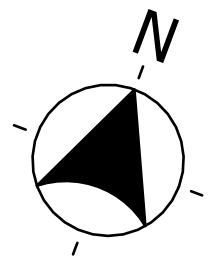


Kleuren op tekening kunnen afwijken.
Zie technische omschrijving voor
kleur en materiaal beschrijving.

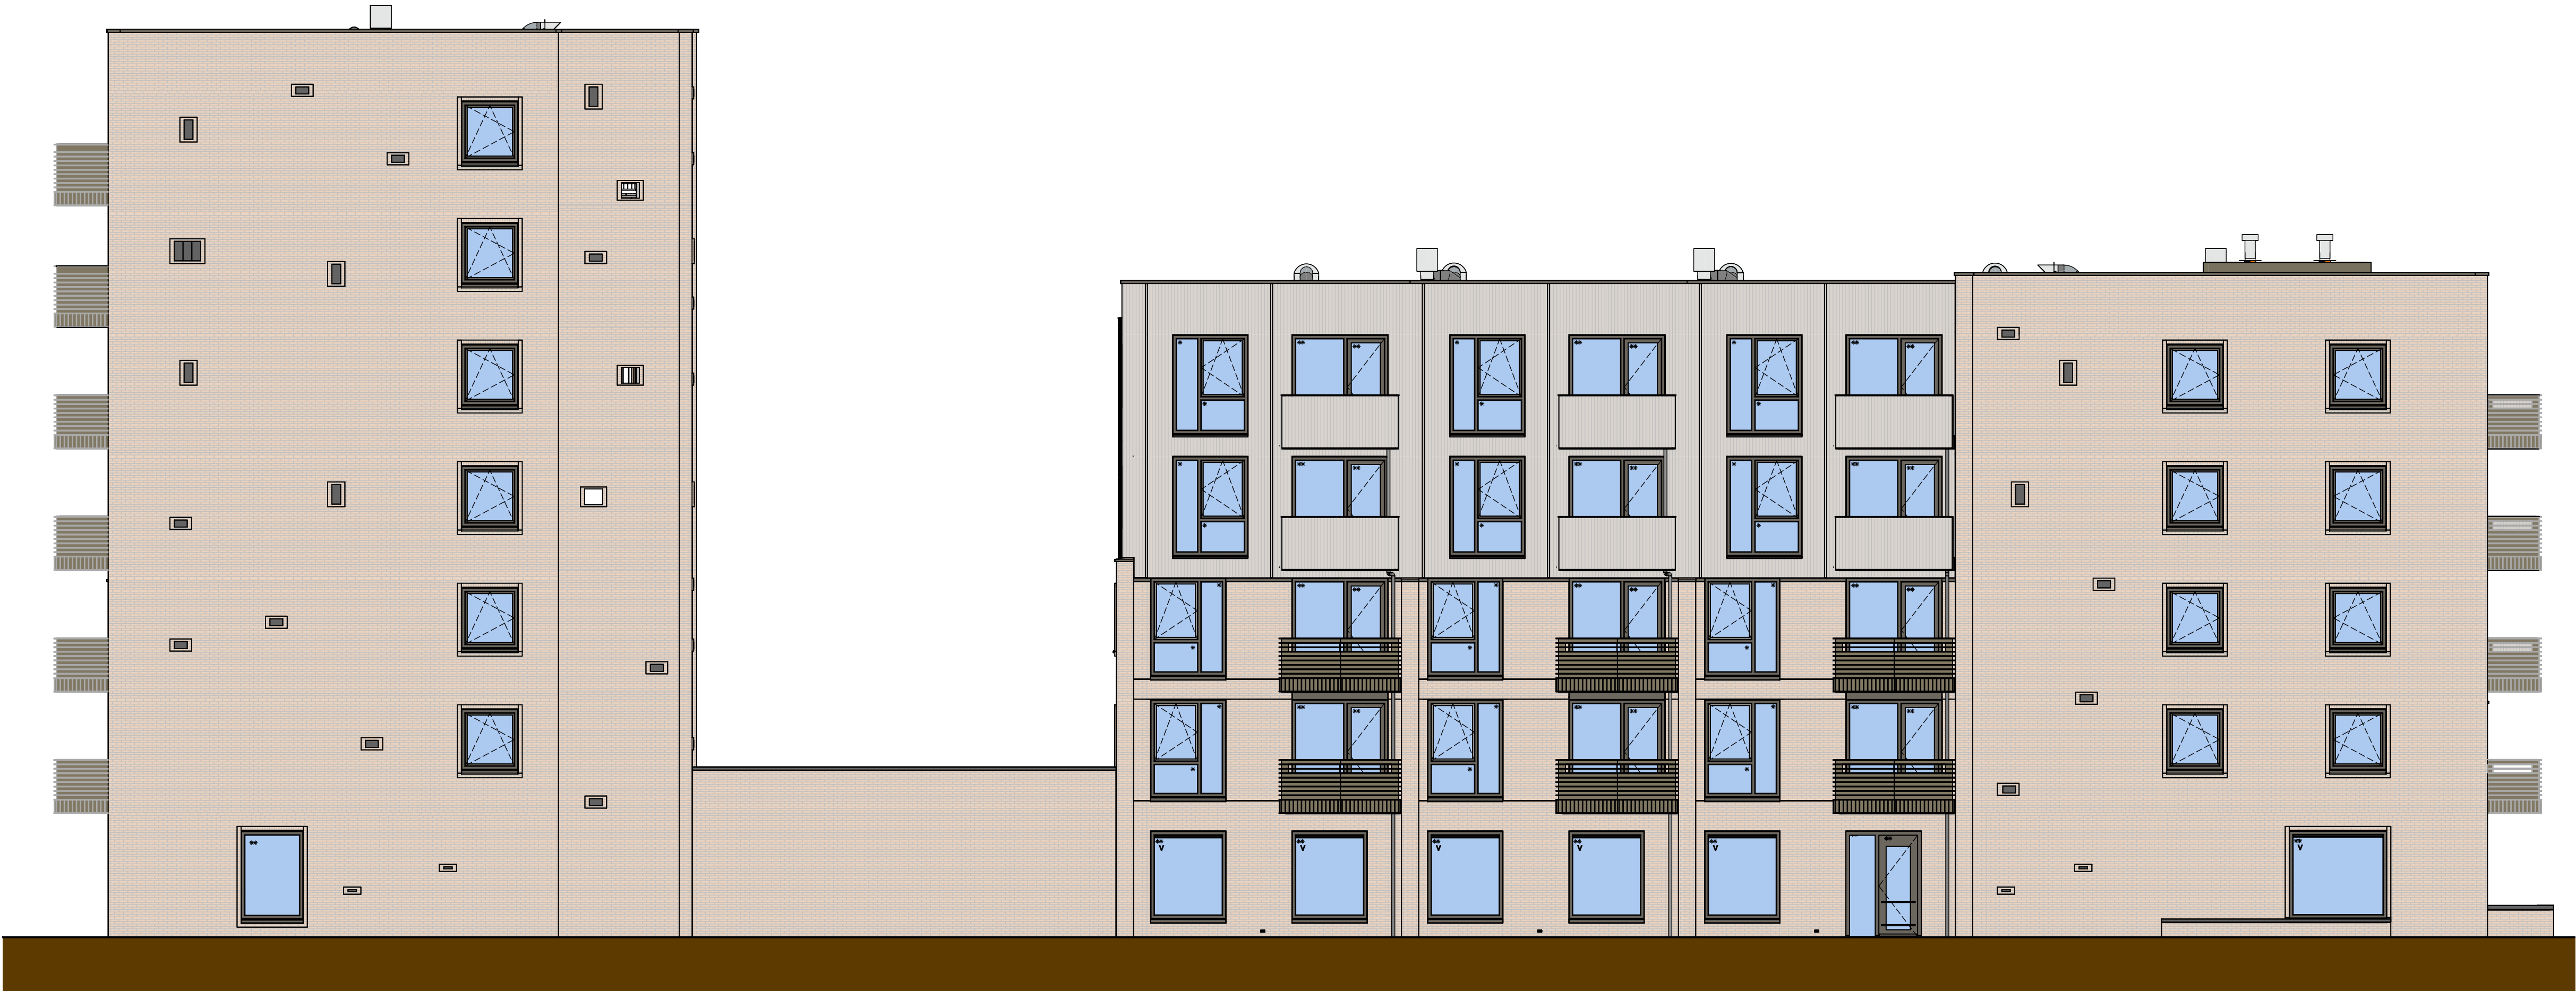



00 - Voorgevel (west)

schaal 1 : 100

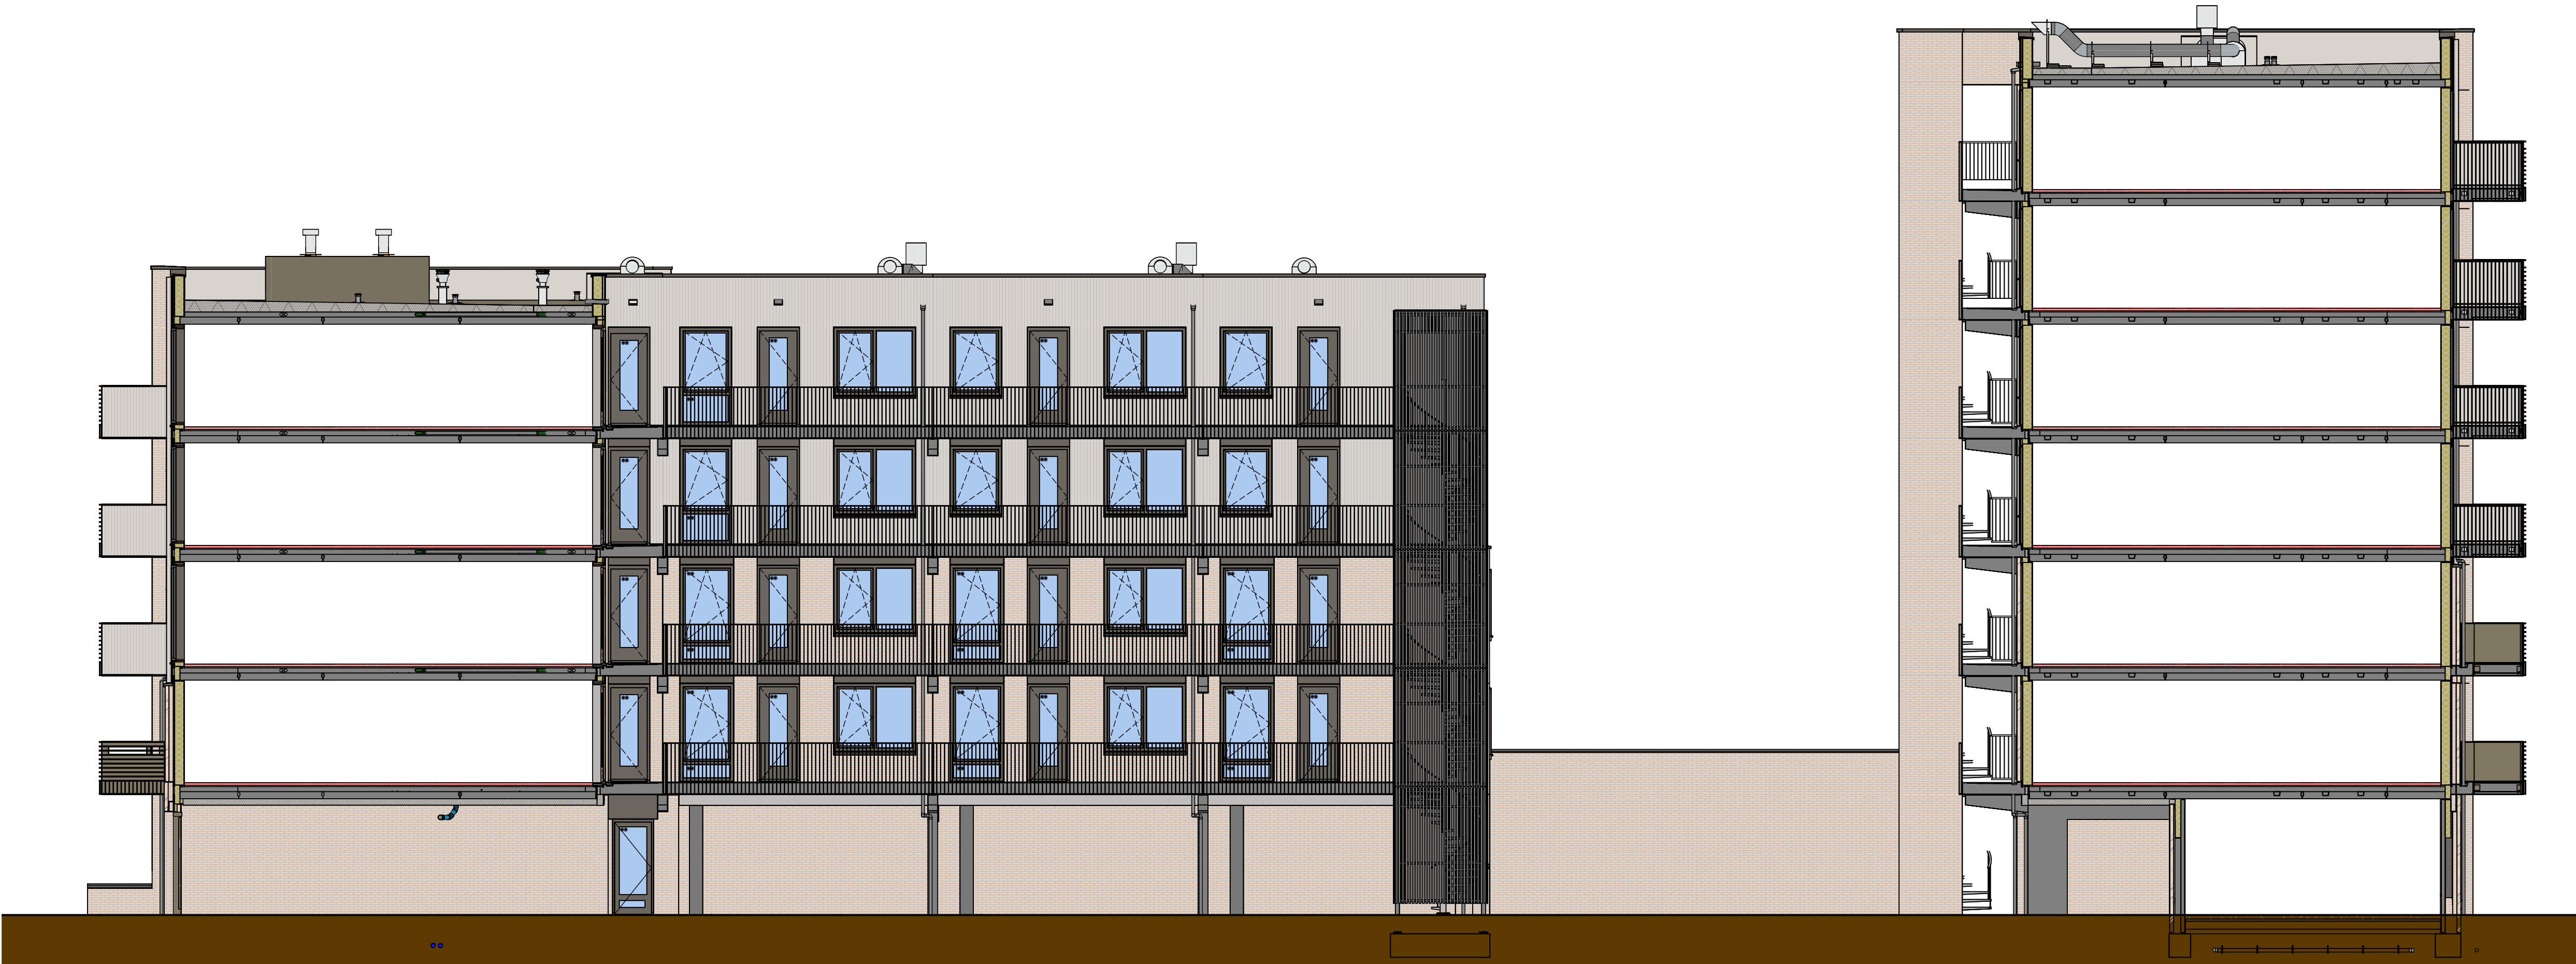


00 - Achtergevel (oost)

schaal 1 : 100

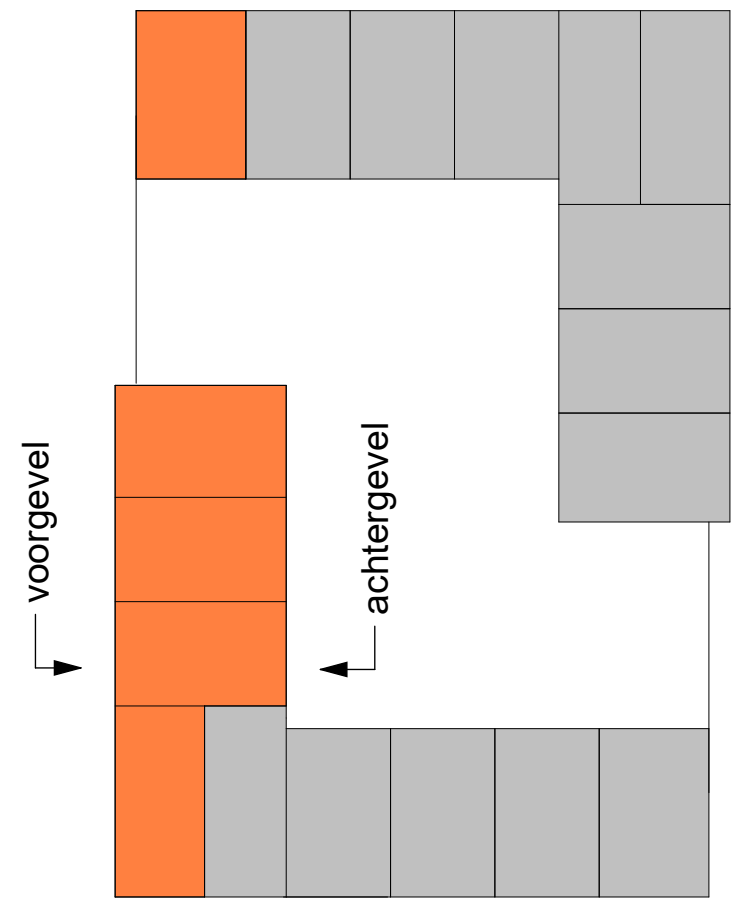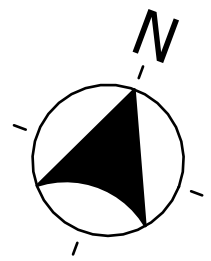


Let op: Elk woningtype kan meerdere keren voorkomen in verschillende situaties.
Kijk op de overzichtsplattegronden voor de woningspecifieke situaties.

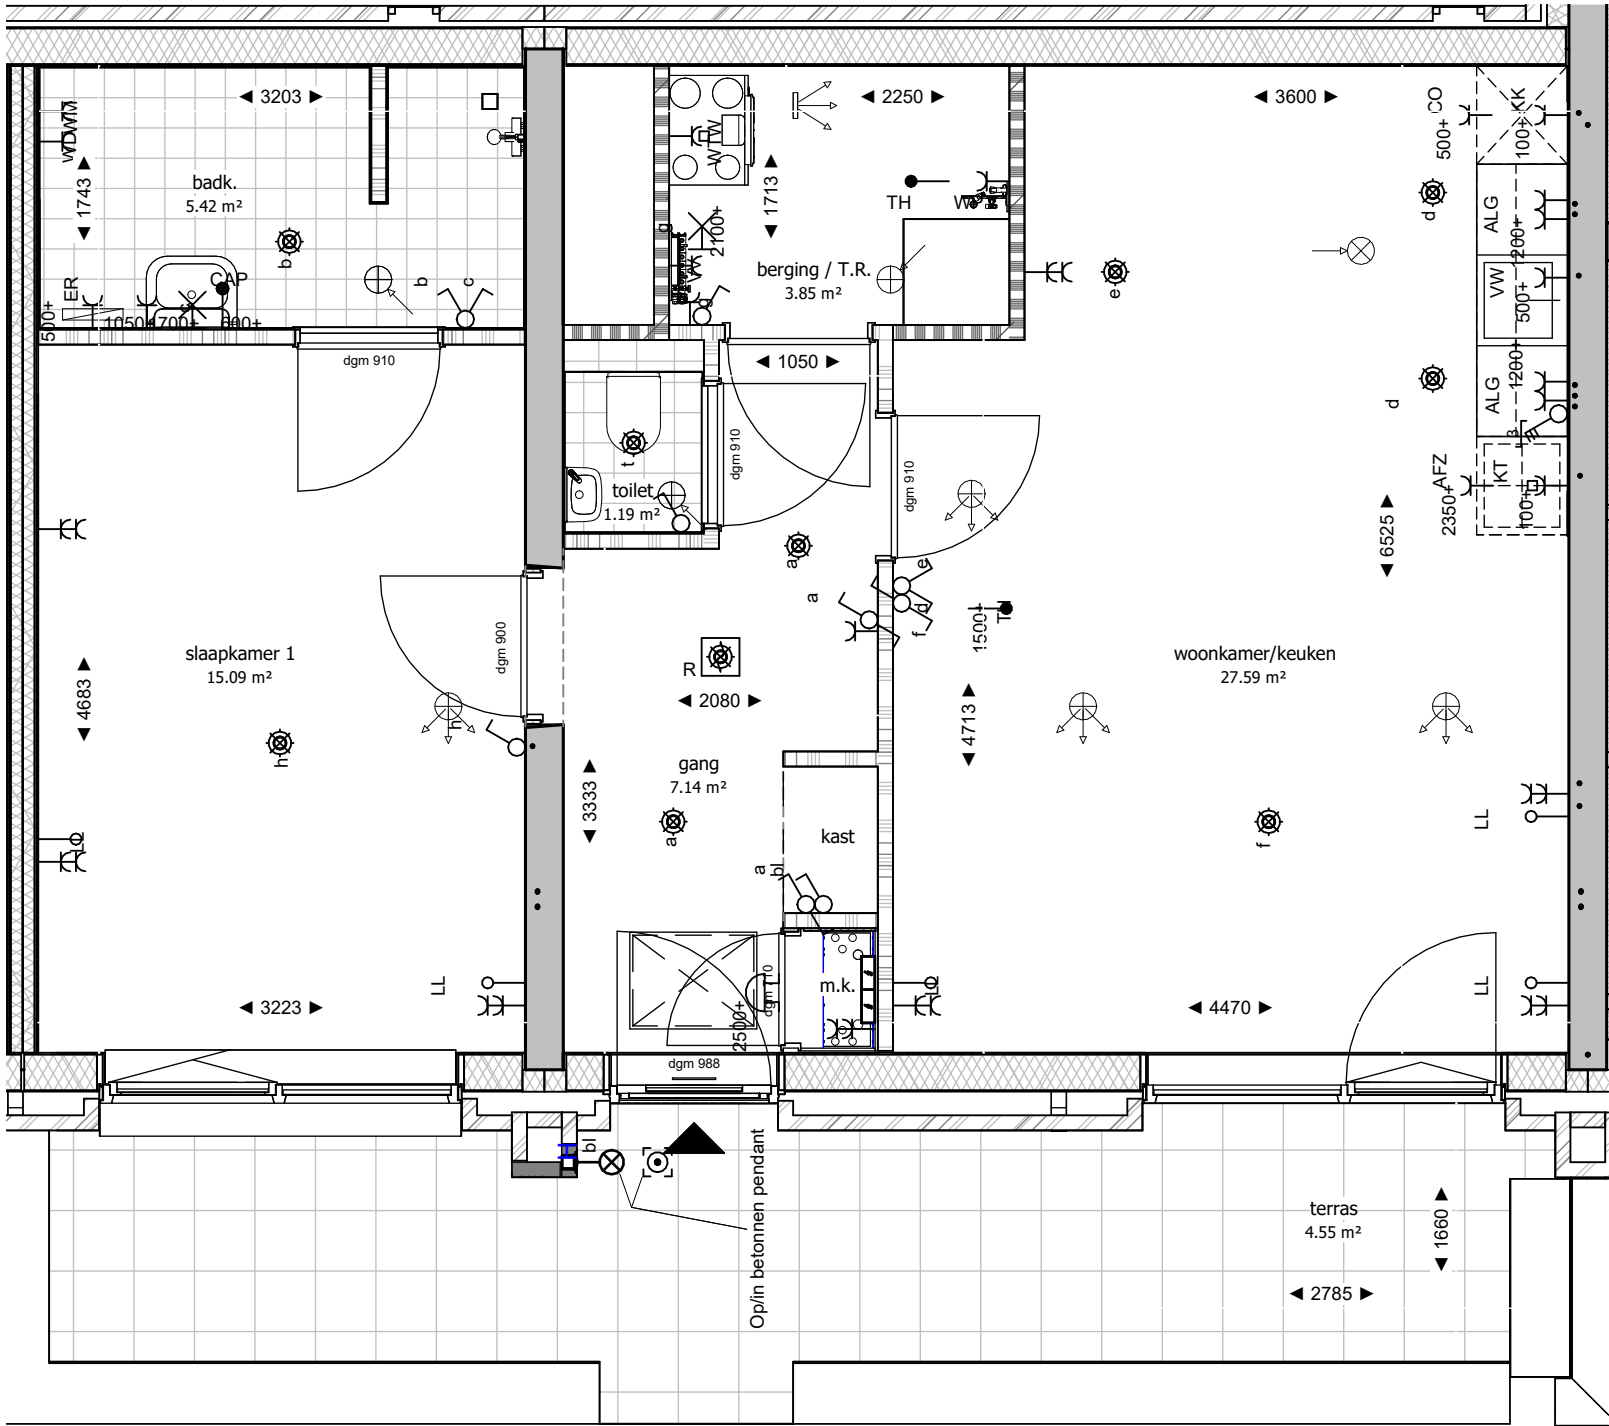

RENNVOOI INSTALLATIE				
	Schakelaar, 1-voudig	Afkortingen: AD Aarding Douche / Drain AFZ Afzuigkap ALG Algemeen (gebruik) CAI Centrale Antenne Installatie Data Datapunt (Kabel n.t.b.) ER Elektrische Radiator KK Koelkast KL Kruipluik (locatie ter indicatie) KT Kooktoestel LL Loze Leiding MK Meterkast MV Mechanische Ventilatie RM Rookmelder RR Ruimteregeling TH Thermostaat (aansluitpunt) Verl. Verlichting VV Vloerverwarming (verdeler) VW Vaatwasseraansluitpunt WM Wasmachine WTW Warmte terugwin unit Overig: a / b / c Schakelgroep 1050+(v) Hoogte, gemeten vanaf vloer		
	Schakelaar, 2-voudig, Serieschakelaar			
	Schakelaar, 1-voudig, Wisselschakelaar			
	Schakelaar, Drie-standenschakelaar (ventilatie)			
	Wandcontactdoos, 1-voudig			
	Wandcontactdoos, 2-voudig verticaal			
	Wandcontactdoos, Perilex (2x230V / 2F-2N-PE)			
	Aansluitpunt in wand met lasdoos t.b.v. (verlichting)			
	Centraaldoos (in plafond), Aansluitpunt 230V			
	Brandmelder, Rookmelder			
	Deurbel, drukknop			
	Videofoon / intercom, binnenpost		Ventilatieventiel, afzuiging	
	Loze leiding (met 1 x controledraad)			Ventilatieventiel, inblaas
	Bedrade leiding			
	Aardmat			

RENVOOI MATERIALEN	
	HSB element
	gevel metselwerk d=100mm
	kalkzandsteen (afm. variabel)
	cellenbeton d=100mm
	cellenbeton zwaar d=100mm
	prefab beton, constructief (afm. vlgs. constr.)
	vloer,- wandtegels (div. afmetingen)
RENVOOI SYMBOLEN / AFKORTINGEN	
	entree woning
	handdoek radiator (locatie indicatief)

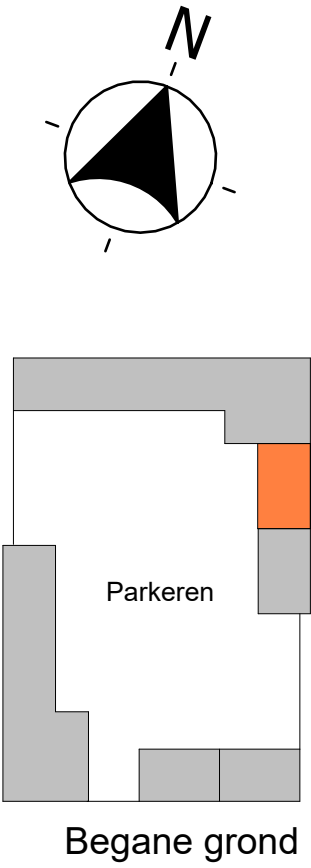

Let op: Elk woningtype kan meerdere keren
voorkomen in verschillende situaties.
Kijk op de overzichtsplattegronden voor de
woningspecifieke situaties.




A1 Oostgevel

schaal 1 : 350





Let op: Elk woningtype kan meerdere keren voorkomen in verschillende situaties.
Kijk op de overzichtsplattegronden voor de woningspecifieke situaties.

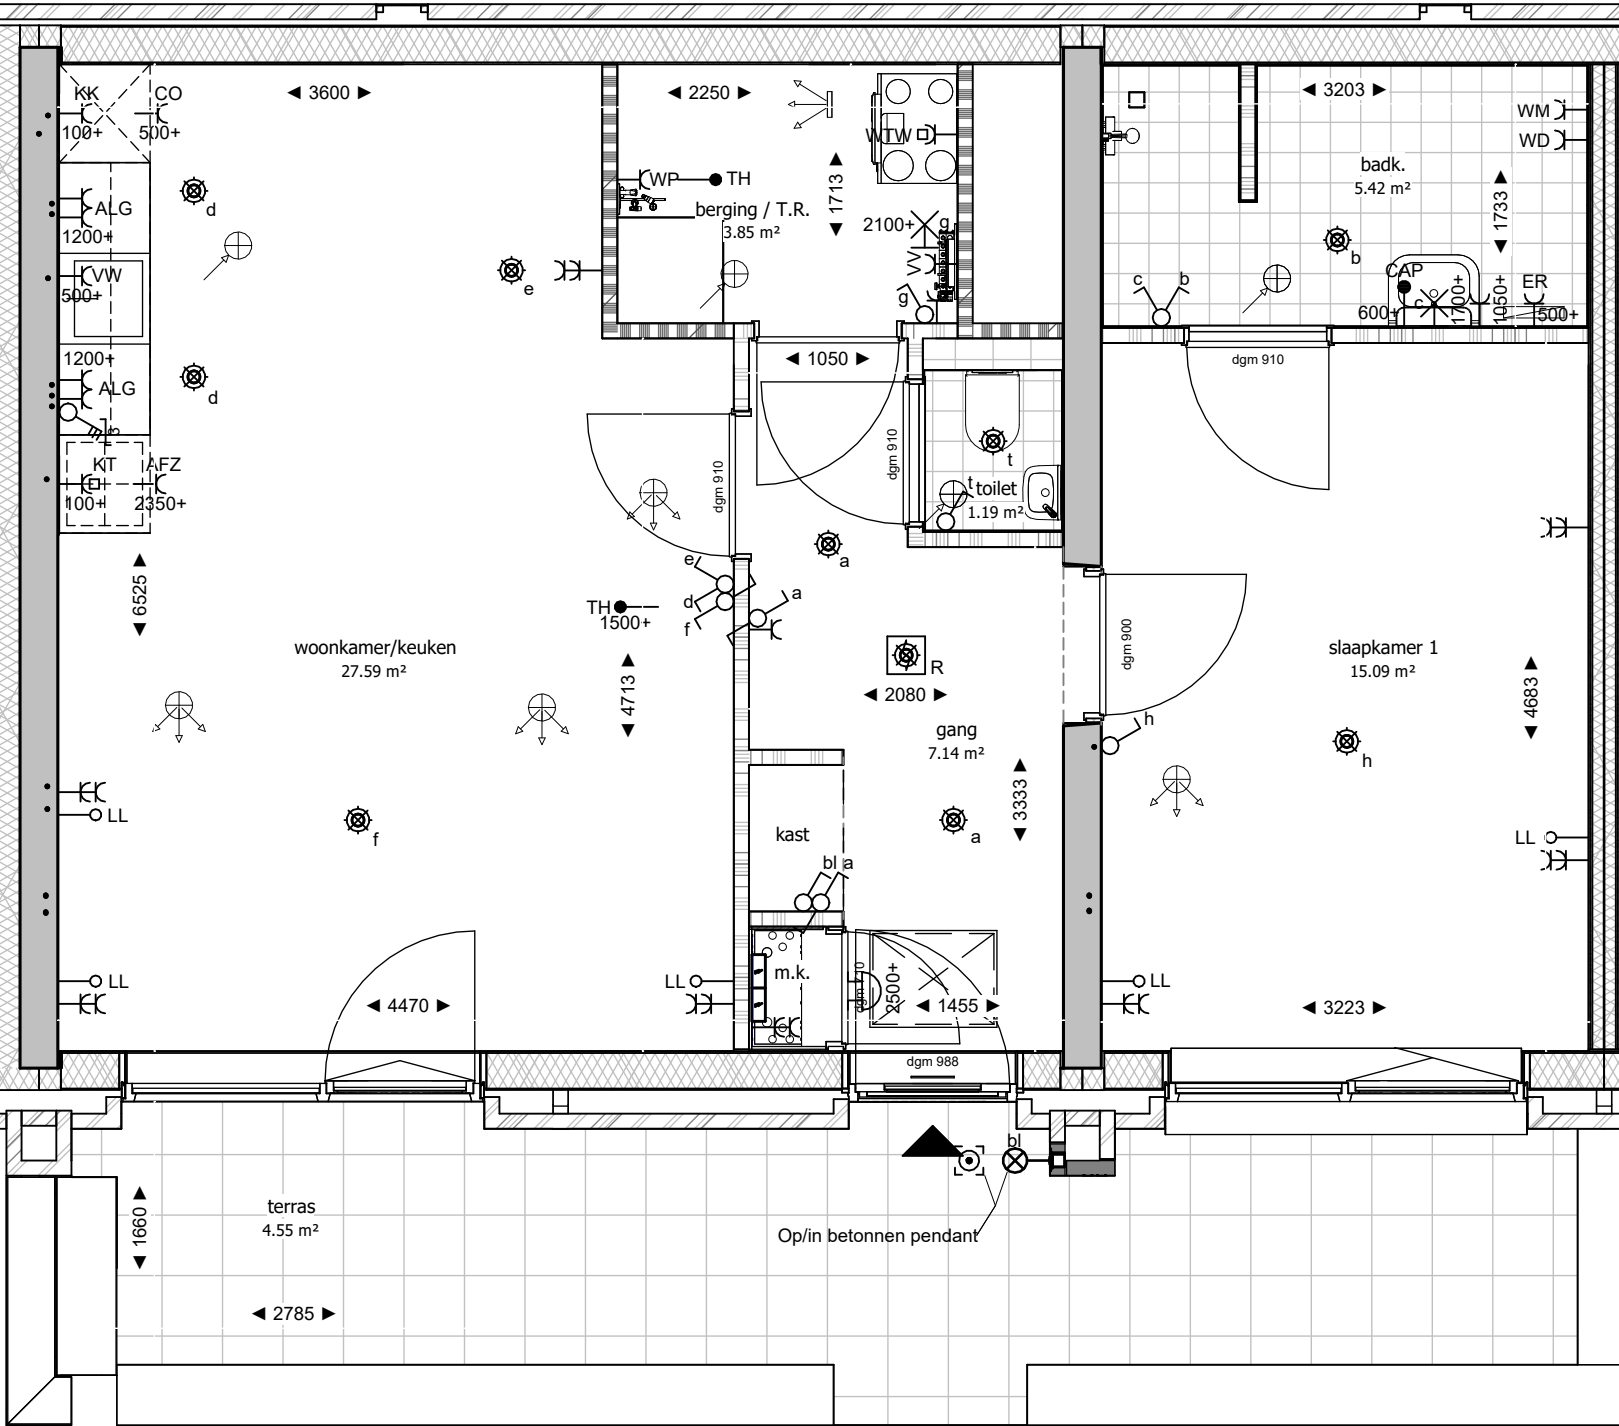

RENVOOI INSTALLATIE		
	Schakelaar, 1-voudig	Afkortingen: AD Aarding Douche / Drain AFZ Afzuigkap ALG Algemeen (gebruik) CAI Centrale Antenne Installatie Data Datapunt (Kabel n.t.b.) ER Elektrische Radiator KK Koelkast KL Kruippluik (locatie ter indicatie) KT Kooktoestel LL Loze Leiding MK Meterkast MV Mechanische Ventilatie RM Rookmelder RR Ruimteregeling TH Thermostaat (aansluitpunt) Verl. Verlichting VV Vloerverwarming(verdeler) VW Vaatwasseraansluitpunt WM Wasmachine WTW Warmte terugwin unit Overig: a / b / c Schakelgroep 1050+(v) Hoogte, gemeten vanaf vloer
	Schakelaar, 2-voudig, Serieschakelaar	
	Schakelaar, 1-voudig, Wisselschakelaar	
	Schakelaar, Drie-standenschakelaar (ventilatie)	
	Wandcontactdoos, 1-voudig	
	Wandcontactdoos, 2-voudig verticaal	
	Wandcontactdoos, Perilex (2x230V / 2F-2N-PE)	
	Aansluitpunt in wand met lasdoos t.b.v. (verlichting)	
	Centraaldoos (in plafond), Aansluitpunt 230V	
	Brandmelder, Rookmelder	
	Deurbel, drukknop	
	Videofoon / intercom, binnenpost	
	Loze leiding (met 1x controledraad)	
	Bedrade leiding	
	Aardmat	
	Ventilatieventiel, afzuiging	
	Ventilatieventiel, inblaas	

RENVOOI MATERIALEN	
	HSB element
	gevel metselwerk d=100mm
	kalkzandsteen (afm. variabel)
	cellenbeton d=100mm
	cellenbeton zwaar d=100mm
	prefab beton, constructief (afm. vlgn. constr.)
	vloer,- wandtegels (div. afmetingen)
RENVOOI SYMBOLEN / AFKORTINGEN	
	entree woning
	handdoek radiator (locatie indicatief)

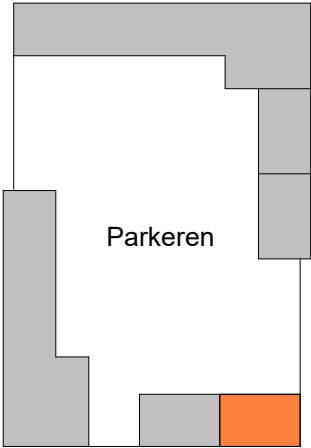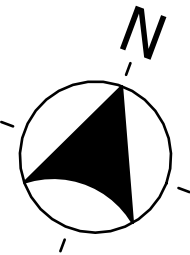

Begane grond

Let op: Elk woningtype kan meerdere keren
voorkomen in verschillende situaties.
Kijk op de overzichtsplattegronden voor de
woningspecifieke situaties.



A2 Zuidgevel


schaal 1 : 350



A2 Oostgevel


schaal 1 : 350

Let op: Elk woningtype kan meerdere keren voorkomen in verschillende situaties.
Kijk op de overzichtsplattegronden voor de woningspecifieke situaties.

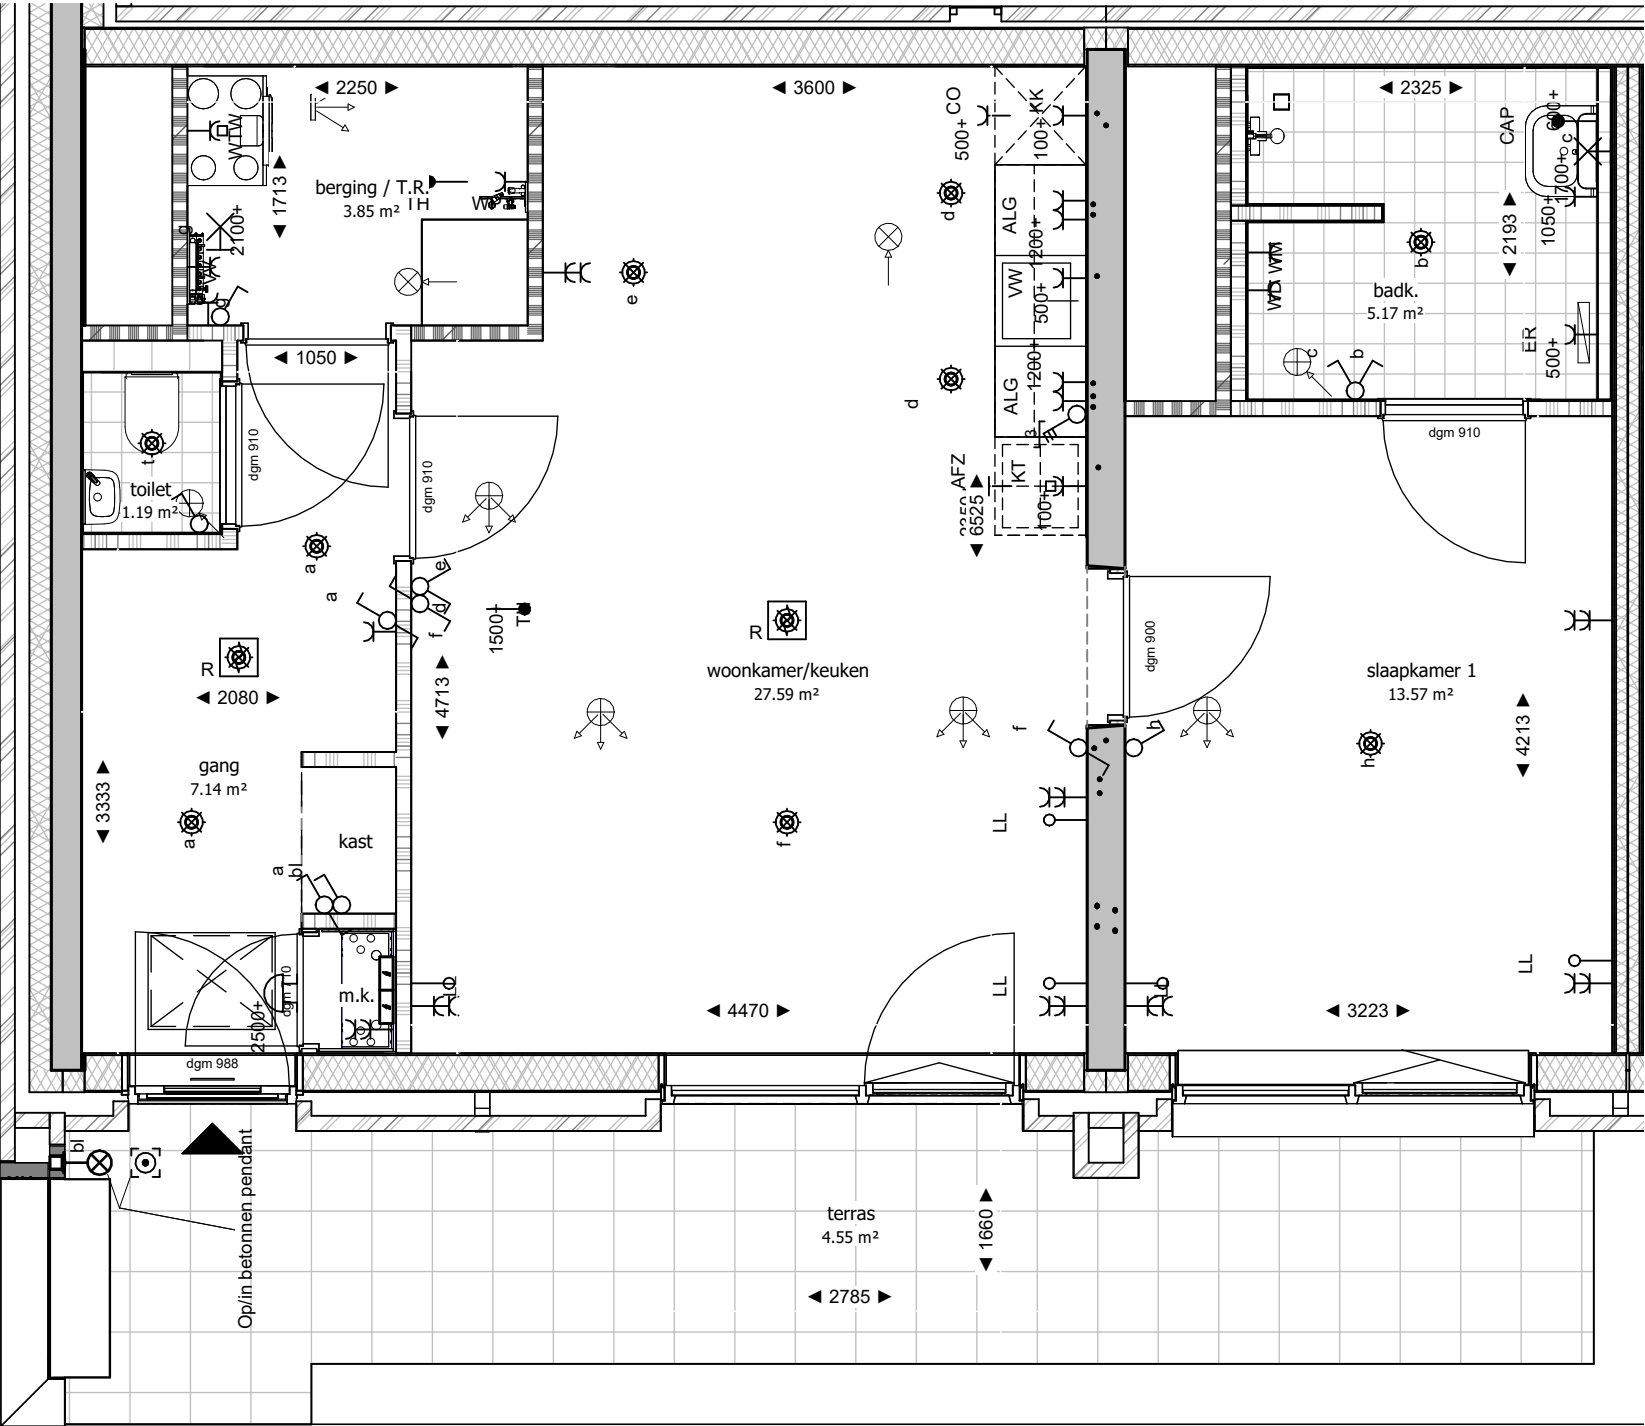

RENVOOI INSTALLATIE		
	Schakelaar, 1-voudig	Afkortingen: AD Aarding Douche / Drain AFZ Afzuigkap ALG Algemeen (gebruik) CAI Centrale Antenne Installatie Data Datapunt (Kabel n.t.b.) ER Elektrische Radiator KK Koelkast KL Kruipluik (locatie ter indicatie) KT Kooktoestel LL Loze Leiding MK Meterkast MV Mechanische Ventilatie RM Rookmelder RR Ruimte-regeling TH Thermostaat (aansluitpunt) Verl. Verlichting VV Vloerverwarming (verdelers) VW Vaatwasseraansluitpunt WM Wasmachine WTW Warmte terugwin unit
	Schakelaar, 2-voudig, Serieschakelaar	
	Schakelaar, 1-voudig, Wisselschakelaar	
	Schakelaar, Drie-standenschakelaar (ventilatie)	
	Wandcontactdoos, 1-voudig	
	Wandcontactdoos, 2-voudig verticaal	
	Wandcontactdoos, Perilex (2x230V / 2F-2N-PE)	
	Aansluitpunt in wand met lasdoos t.b.v. (verlichting)	
	Centraaldoos (in plafond), Aansluitpunt 230V	
	Brandmelder, Rookmelder	
	Deurbel, drukknop	Overig: a / b / c Schakelgroep 1050+(v) Hoogte, gemeten vanaf vloer
	Videofoon / intercom, binnenpost	
	Loze leiding (met 1x controledraad)	
	Bedrade leiding	
	Aardmat	
	Ventilatieventiel, afzuiging	
	Ventilatieventiel, inblaas	

RENVOOI MATERIALEN	
	HSB element
	gevel metselwerk d=100mm
	kalkzandsteen (afm. variabel)
	cellenbeton d=100mm
	cellenbeton zwaar d=100mm
	prefab beton, constructief (afm. vlgs. constr.)
	vloer,- wandtegels (div. afmetingen)
RENVOOI SYMBOLEN / AFKORTINGEN	
	entree woning
	handdoek radiator (locatie indicatief)

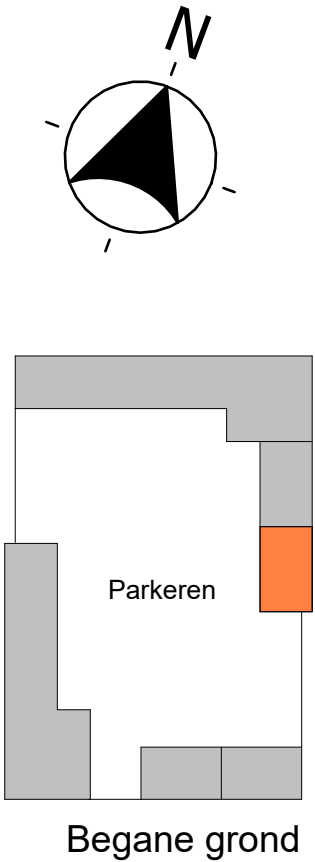

Let op: Elk woningtype kan meerdere keren
voorkomen in verschillende situaties.
Kijk op de overzichtsplattegronden voor de
woningspecifieke situaties.




B1 Oostgevel

schaal 1 : 350




Let op: Elk woningtype kan meerdere keren voorkomen in verschillende situaties.
Kijk op de overzichtsplattegronden voor de woningspecifieke situaties.

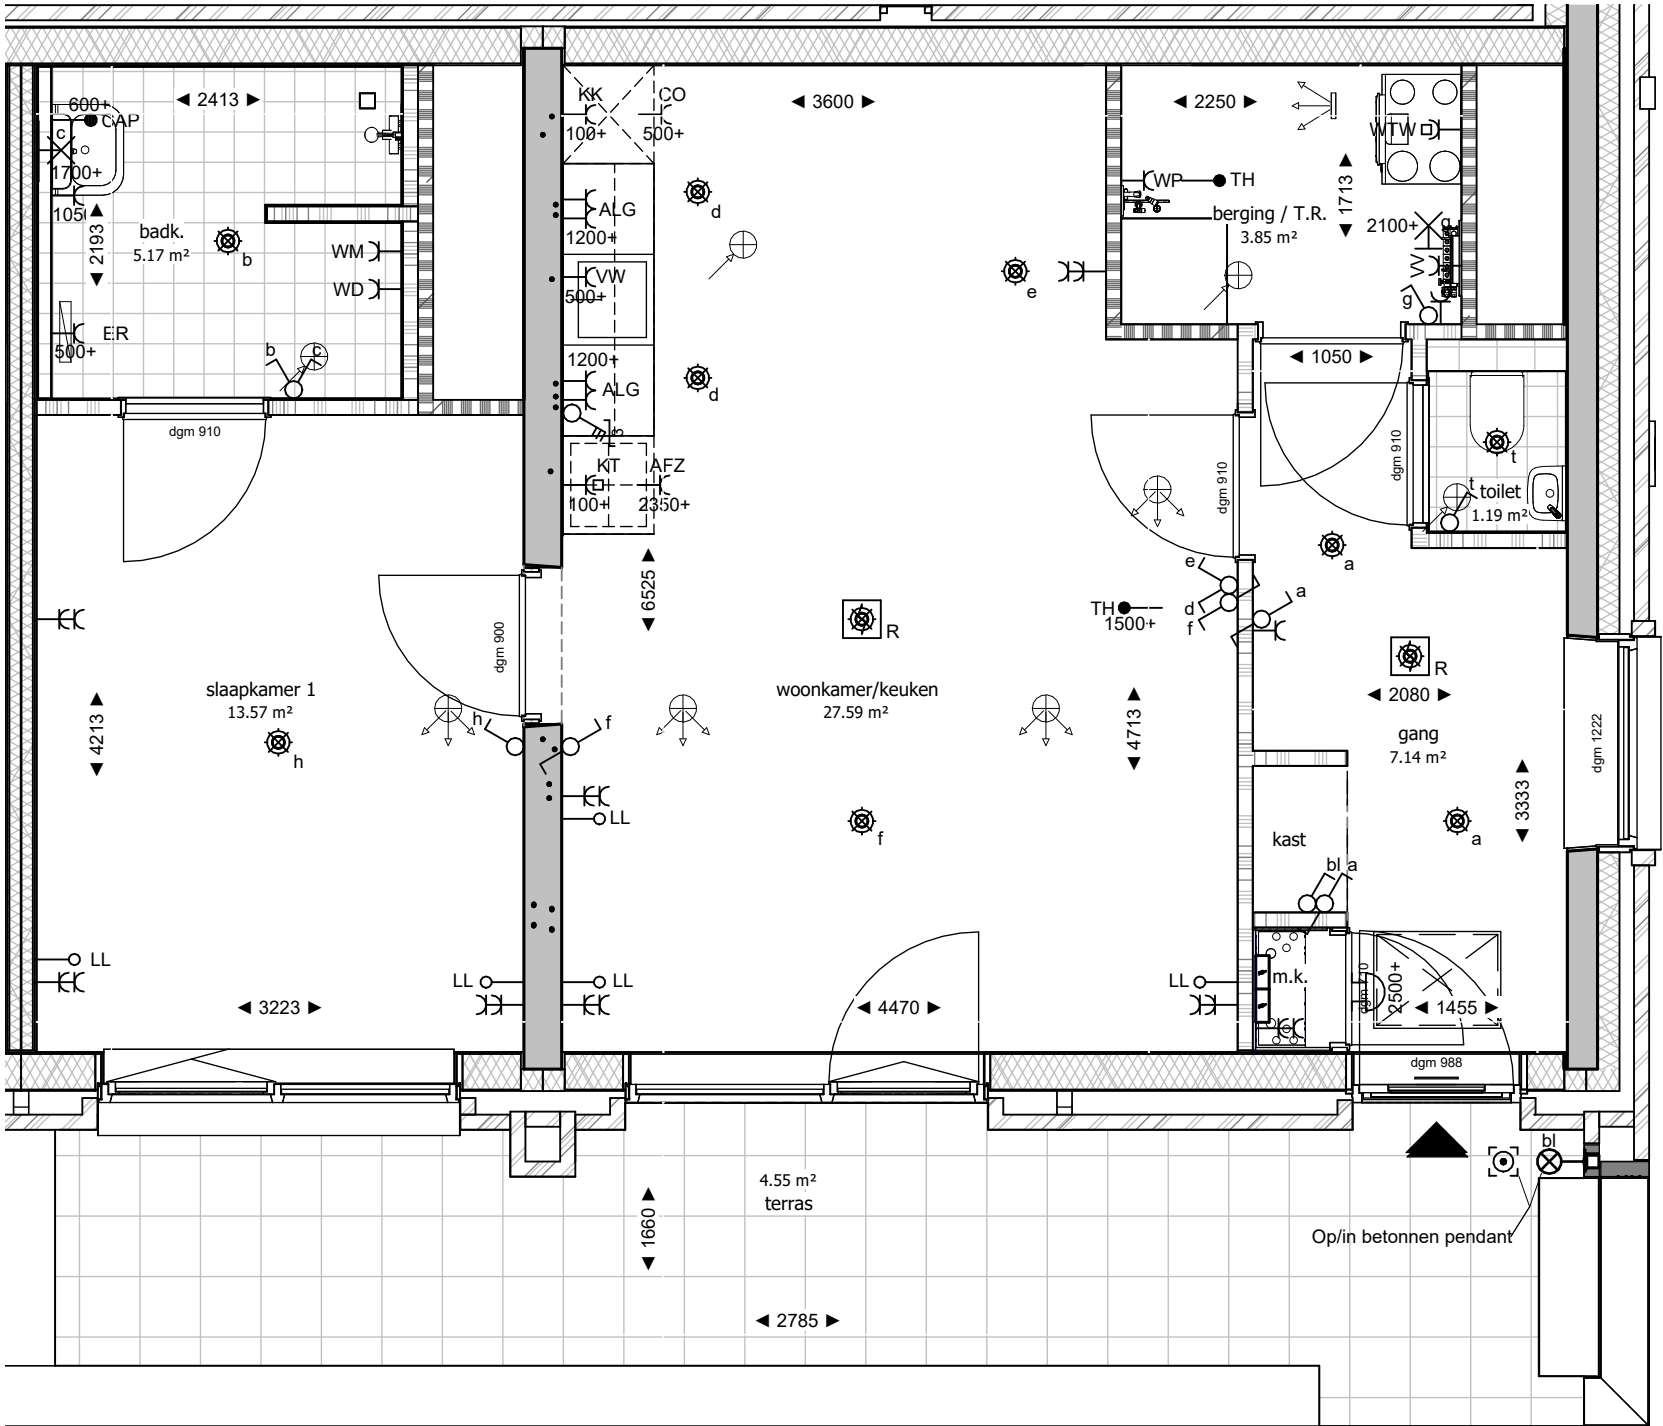

RENNVOOI INSTALLATIE			
	Schakelaar, 1-voudig	Afkortingen: AD Aarding Douche / Drain AFZ Afzuigkap ALG Algemeen (gebruik) CAI Centrale Antenne Installatie Data Datapunt (Kabel n.t.b.) ER Elektrische Radiator KK Koelkast KL Kruipluik (locatie ter indicatie) KT Kooktoestel LL Loze Leiding MK Meterkast MV Mechanische Ventilatie RM Rookmelder RR Ruimteregeling TH Thermostaat (aansluitpunt) Verl. Verlichting VV Vloerverwarming(verdeler) VW Vaatwasseraansluitpunt WM Wasmachine WTW Warmte terugwin unit Overig: a / b / c Schakelgroep 1050+(v) Hoogte, gemeten vanaf vloer	
	Schakelaar, 2-voudig, Serieschakelaar		
	Schakelaar, 1-voudig, Wisselschakelaar		
	Schakelaar, Drie-standenschakelaar (ventilatie)		
	Wandcontactdoos, 1-voudig		
	Wandcontactdoos, 2-voudig verticaal		
	Wandcontactdoos, Perilex (2x230V / 2F-2N-PE)		
	Aansluitpunt in wand met lasdoos t.b.v. (verlichting)		
	Centraaldoos (in plafond), Aansluitpunt 230V		
	Brandmelder, Rookmelder		
	Deurbel, drukknop		
	Videofoon / intercom, binnenpost		Ventilatieventiel, afzuiging
	Loze leiding (met 1 x controledraad)		
	Bedrade leiding		Ventilatieventiel, inblaas
	Aardmat		

RENVOOI MATERIALEN	
	HSB element
	gevel metselwerk d=100mm
	kalkzandsteen (afm. variabel)
	cellenbeton d=100mm
	cellenbeton zwaar d=100mm
	prefab beton, constructief (afm. vlgs. constr.)
	vloer,- wandtegels (div. afmetingen)
RENVOOI SYMBOLEN / AFKORTINGEN	
	entree woning
	handdoek radiator (locatie indicatief)

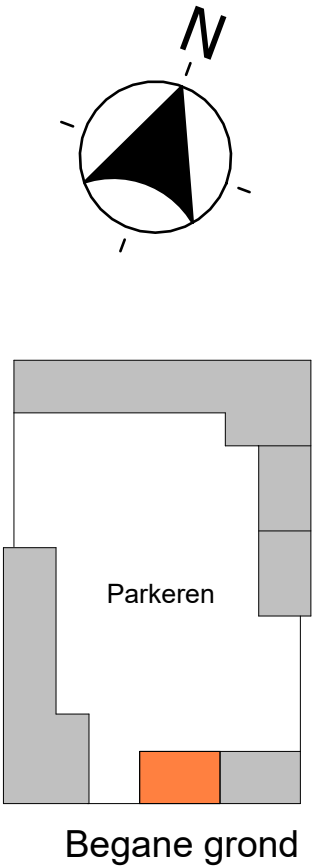

Let op: Elk woningtype kan meerdere keren
voorkomen in verschillende situaties.
Kijk op de overzichtsplattegronden voor de
woningspecifieke situaties.




B2 Zuidgevel

schaal 1 : 350



Let op: Elk woningtype kan meerdere keren voorkomen in verschillende situaties.
Kijk op de overzichtsplattegronden voor de woningspecifieke situaties.

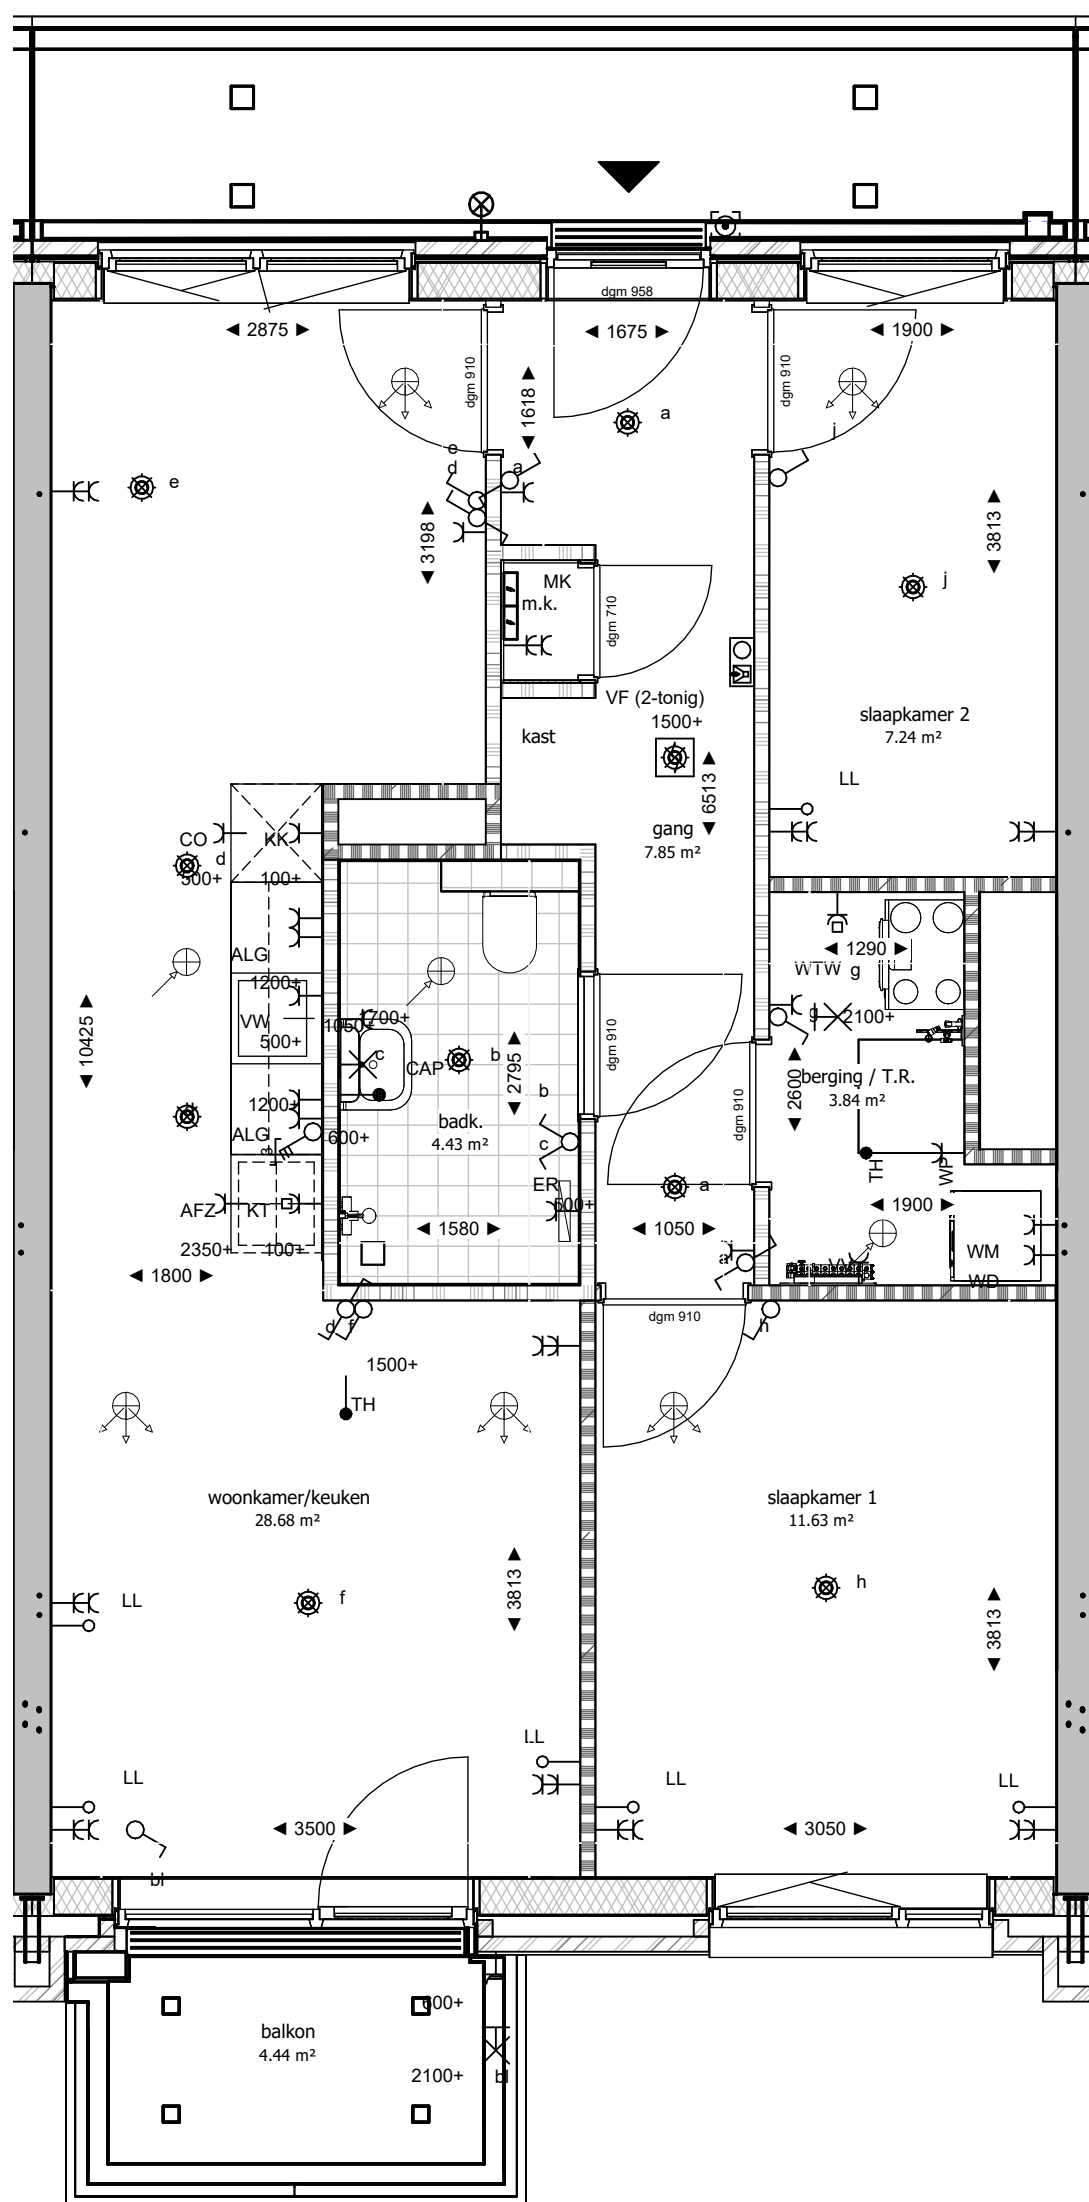

RENVOOI MATERIALEN

	HSB element
	gevel metselwerk d=100mm
	kalkzandsteen (afm. variabel)
	cellenbeton d=100mm
	cellenbeton zwaar d=100mm
	prefab beton, constructief (afm. vlgns. constr.)
	vloer,- wandtegels (div. afmetingen)



RENVOOI SYMBOLEN / AFKORTINGEN

	entree woning
	handdoek radiator (locatie indicatief)

RENVOOI INSTALLATIE

	Schakelaar, 1-voudig	<u>Afkortingen:</u> AD Aarding Douche / Drain AFZ Afzuigkap ALG Algemeen (gebruik) CAI Centrale Antenne Installatie Data Datapunt (Kabel n.t.b.) ER Elektrische Radiator KK Koelkast KL Kruipluik (locatie ter indicatie) KT Kooktoestel LL Loze Leiding MK Meterkast MV Mechanische Ventilatie RM Rookmelder RR Ruimteregeling TH Thermostaat (aansluitpunt Verl. Verlichting) VV Vloerverwarming (verdeler) VW Vaatwasseraansluitpunt WM Wasmachine WTW Warmte terugwin unit <u>Overig:</u> a / b / c Schakelgroep 1050+(vl) Hoogte, gemeten vanaf vloer
	Schakelaar, 2-voudig, Serieschakelaar	
	Schakelaar, 1-voudig, Wisselschakelaar	
	Schakelaar, Drie-standenschakelaar (ventilatie)	
	Wandcontactdoos, 1-voudig	
	Wandcontactdoos, 2-voudig verticaal	
	Wandcontactdoos, Perilex (2x230V / 2F-2N-PE)	
	Aansluitpunt in wand met lasdoos t.b.v. (verlichting)	
	Centraaldoos (in plafond), Aansluitpunt 230V	
	Brandmelder, Rookmelder	
	Deurbel, drukknop	 Ventilatieventiel, afzuiging
	Videofoon / intercom, binnenpost	
	Loze leiding (met 1x controledraad)	
	Bedrade leiding	
	Aardmat	 Ventilatieventiel, inblaas

Woningtype komt voor op de 1e t/m 6e verdieping

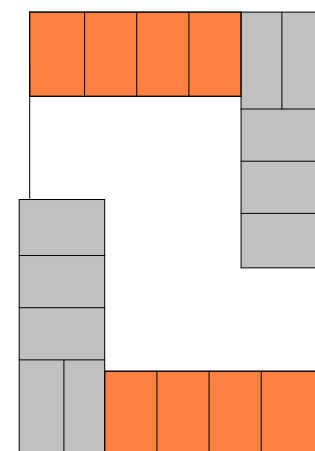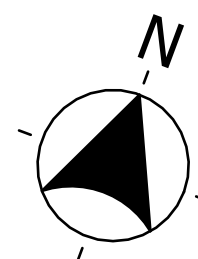


Eerste verdieping

Let op: Elk woningtype kan meerdere keren voorkomen in verschillende situaties.
Kijk op de overzichtsplattegronden voor de woningspecifieke situaties.



C Noordgevel

schaal 1 : 350

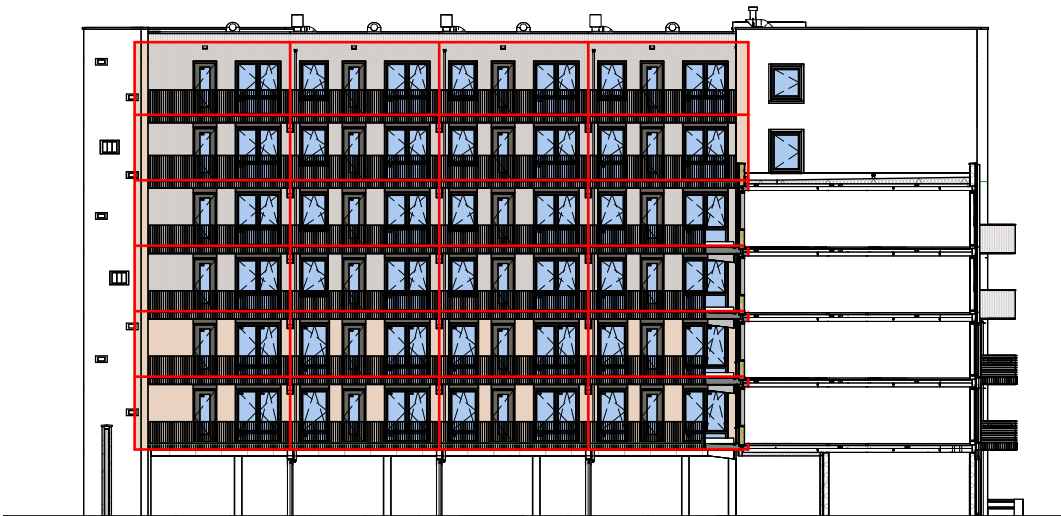


C Zuidgevel achter

schaal 1 : 350



C Zuidgevel

schaal 1 : 350

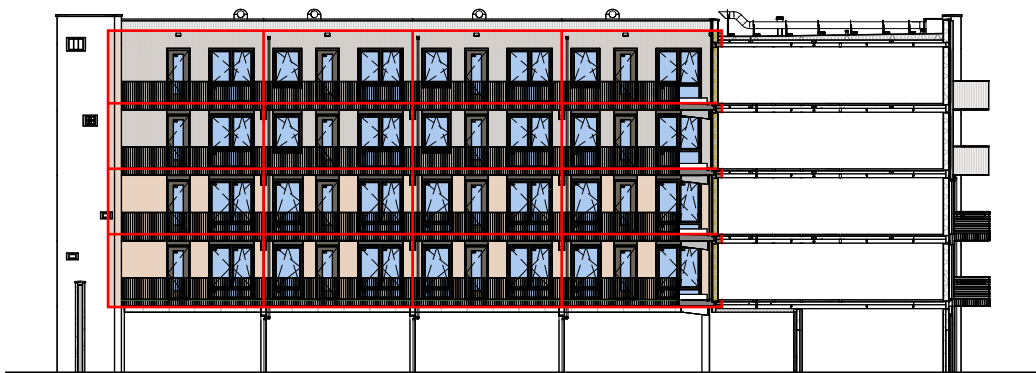

C Noordgevel achter

schaal 1 : 350



tekening naam

Woningtype C

formaat

A3

staand

schaal


1:350

getekend/gewijzigd

10-09-2026

huisnr.: 2,4,6,8,18,20,22,24,34,36,38,40,50,52,54,56,66,68,70,72,76,78,80,82,94,96,98,100,110,112,114,116,126,128,130,132,142,144,146,148

Let op: Elk woningtype kan meerdere keren voorkomen in verschillende situaties. Kijk op de overzichtsplattegronden voor de woningspecifieke situaties.

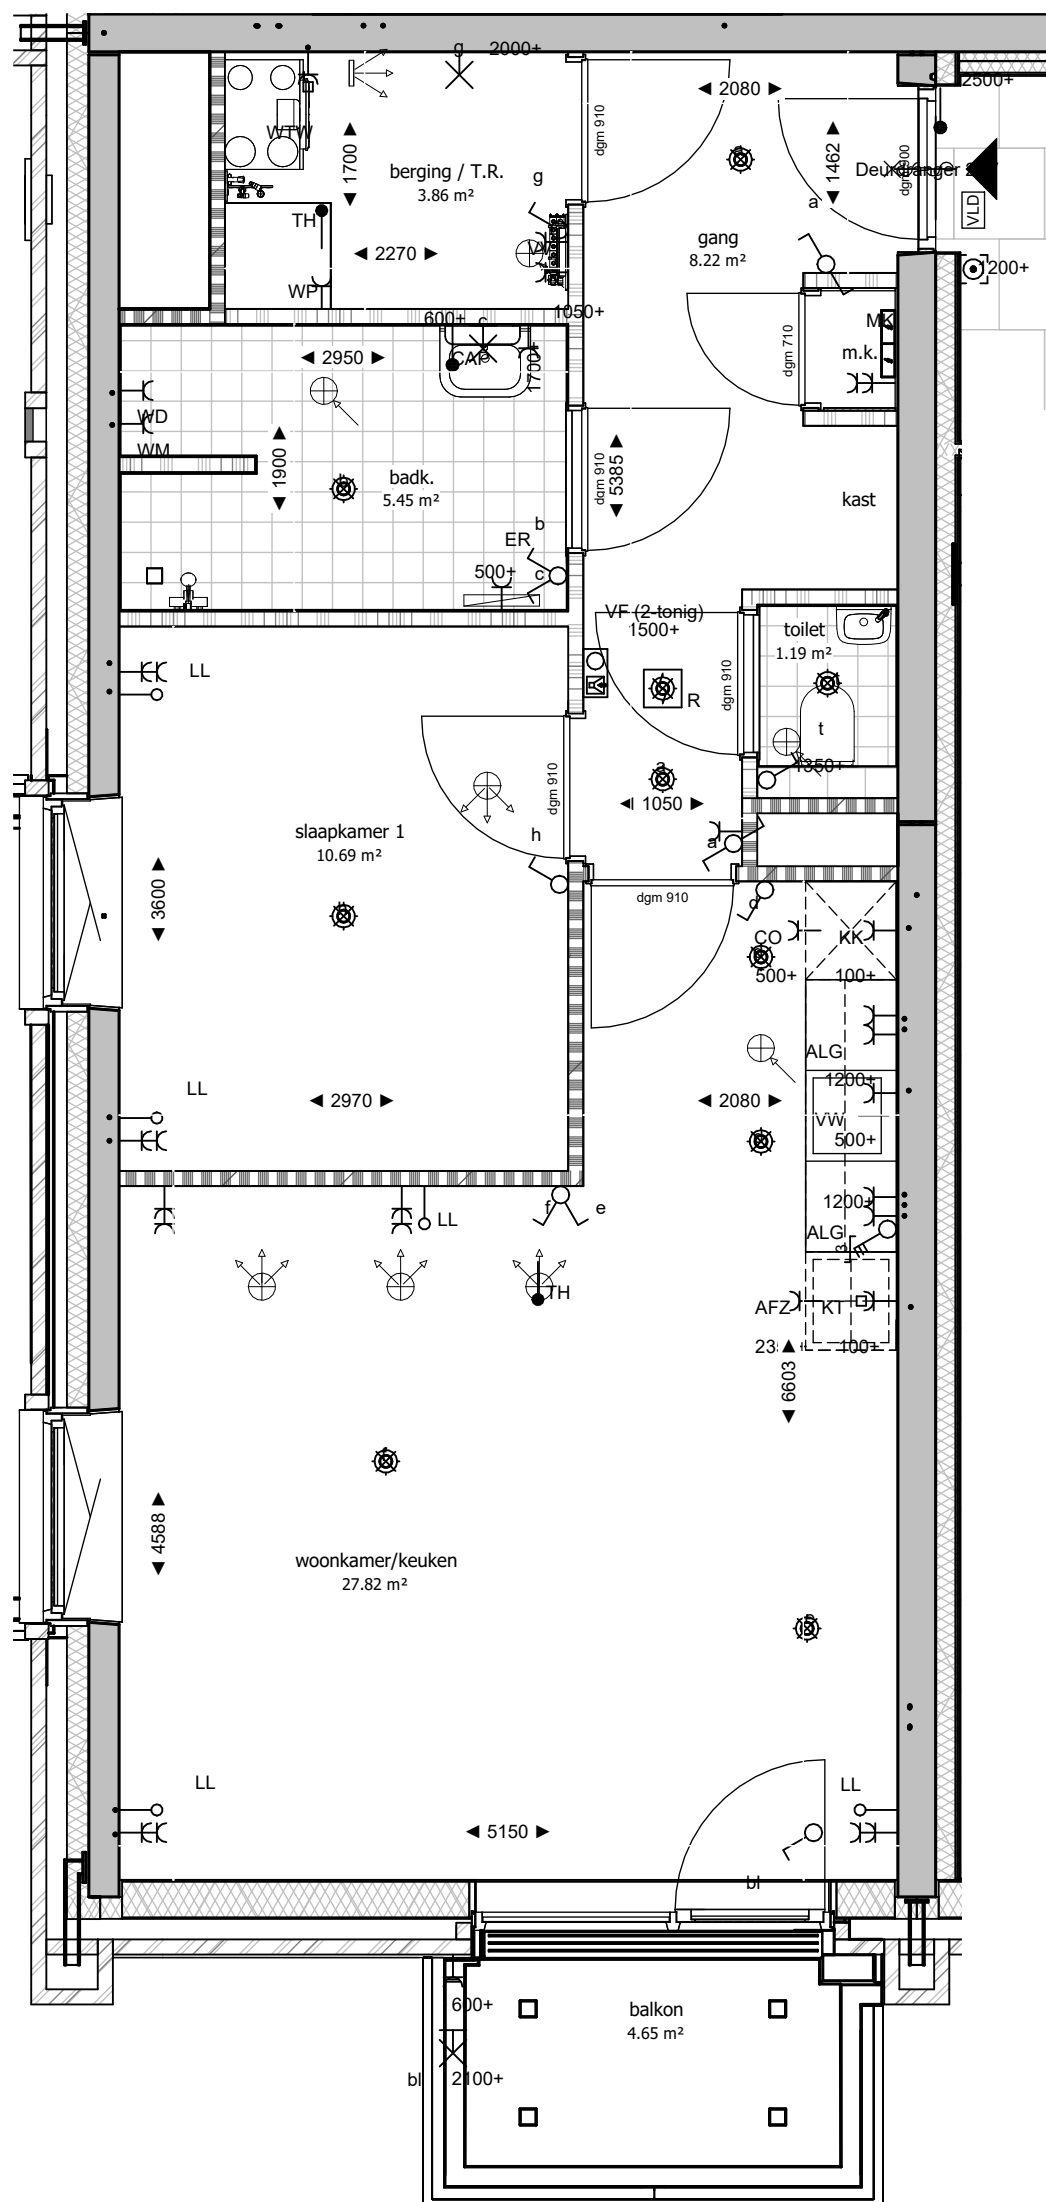

RENVOOI MATERIALEN

	HSB element
	gevel metselwerk d=100mm
	kalkzandsteen (afm. variabel)
	cellenbeton d=100mm
	cellenbeton zwaar d=100mm
	prefab beton, constructief (afm. vlgn. constr.)
	vloer,- wandtegels (div. afmetingen)



RENVOOI SYMBOLEN / AFKORTINGEN

	entree woning
	handdoek radiator (locatie indicatief)

RENVOOI INSTALLATIE

	Schakelaar, 1-voudig	Afkortingen: AD Aarding Douche / Drain AFZ Afzuigkap ALG Algemeen (gebruik) CAI Centrale Antenne Installatie Data Datapunt (Kabel n.t.b.) ER Elektrische Radiator KK Koelkast KL Kruipluik (locatie ter indicatie) KT Kooktoestel LL Loze Leiding MK Meterkast MV Mechanische Ventilatie RM Rookmelder RR Ruimteregeling TH Thermostaat (aansluitpunt) Verl. Verlichting VV Vloerverwarming(verdelers) VW Vaatwasseraansluitpunt WM Wasmachine WTW Warmte terugwin unit
	Schakelaar, 2-voudig, Serieschakelaar	
	Schakelaar, 1-voudig, Wisselschakelaar	
	Schakelaar, Drie-standenschakelaar (ventilatie)	
	Wandcontactdoos, 1-voudig	
	Wandcontactdoos, 2-voudig verticaal	
	Wandcontactdoos, Perilex (2x230V / 2F-2N-PE)	
	Aansluitpunt in wand met lasdoos t.b.v. (verlichting)	
	Centraaldoos (in plafond), Aansluitpunt 230V	
	Brandmelder, Rookmelder	
	Deurbel, drukknop	 Ventilatieventiel, afzuiging
	Videofoon / intercom, binnenpost	
	Loze leiding (met 1 x controledraad)	
	Bedrade leiding	 Ventilatieventiel, inblaas
	Aardmat	

Woningtype komt voor op de 1e t/m 6e verdieping

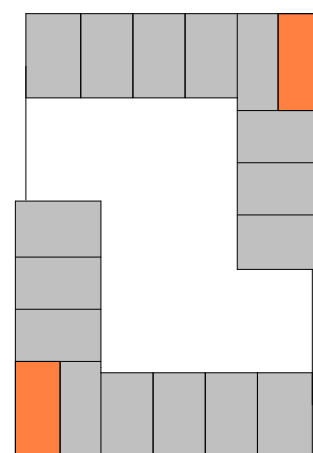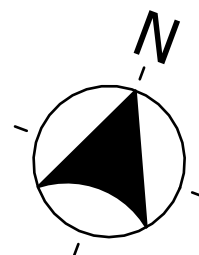

Eerste verdieping

Let op: Elk woningtype kan meerdere keren voorkomen in verschillende situaties.
Kijk op de overzichtsplattegronden voor de woningspecifieke situaties.



D Noordgevel

schaal 1 : 350




D Oostgevel

schaal 1 : 350



D Zuidgevel

schaal 1 : 350

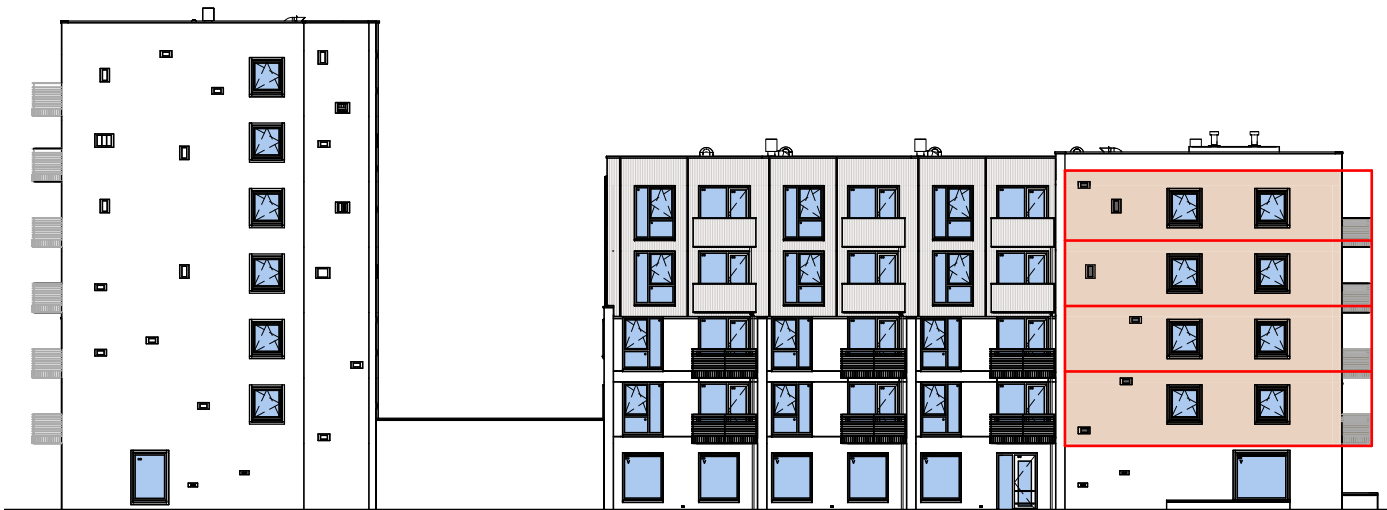


D Westgevel

schaal 1 : 350



tekening naam			huisnummer: 10,26,42,58,74,84, 102,118,134,150	
Woningtype D				
formaat	schaal	getekend/gewijzigd		
A3	1:350	10-09-2026		
staand				

Let op: Elk woningtype kan meerdere keren voorkomen in verschillende situaties.
Kijk op de overzichtsplattegronden voor de woningspecifieke situaties.

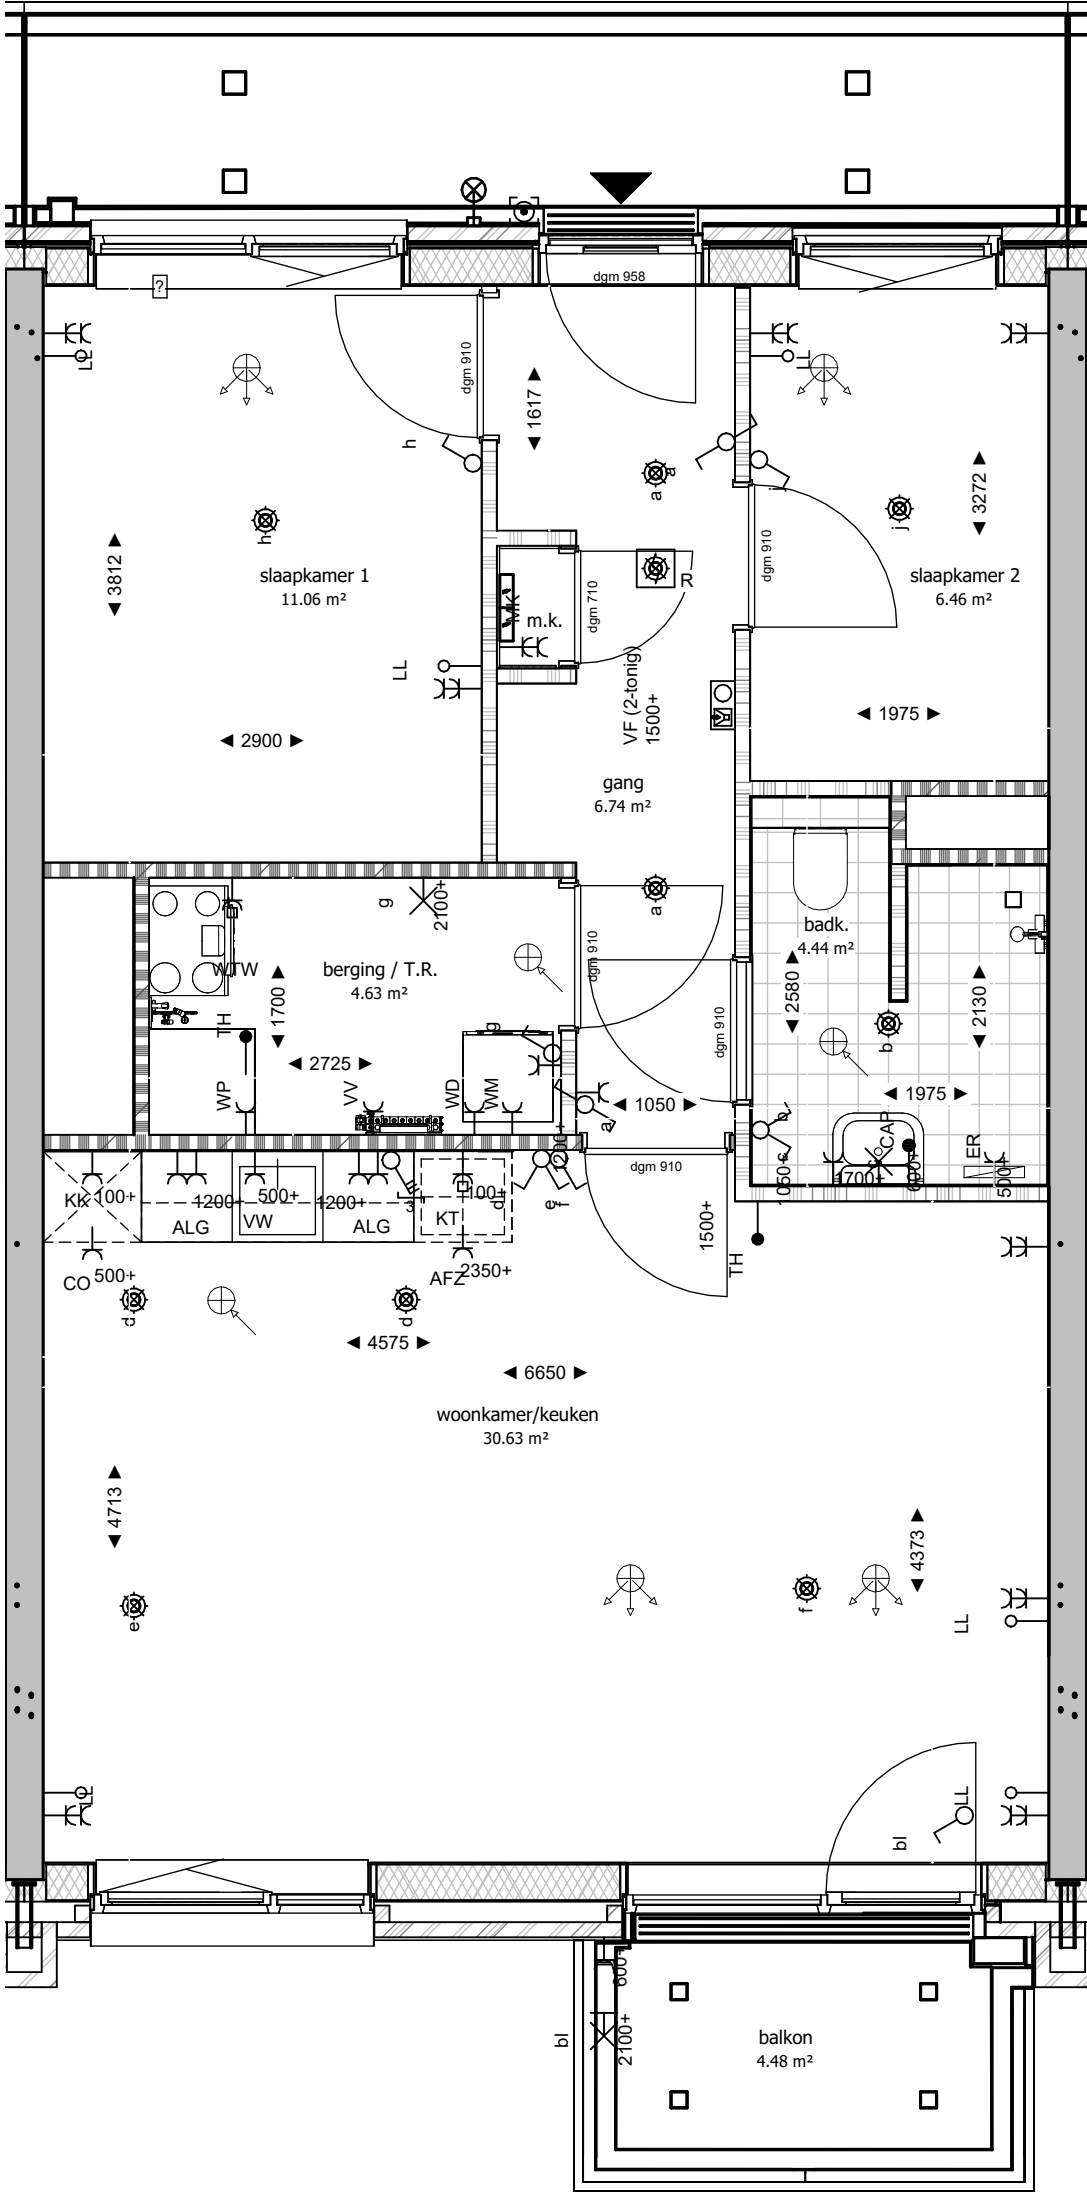

RENVOOI MATERIALEN

	HSB element
	gevel metselwerk d=100mm
	kalkzandsteen (afm. variabel)
	cellenbeton d=100mm
	cellenbeton zwaar d=100mm
	prefab beton, constructief (afm. vlgn. constr.)
	vloer,- wandtegels (div. afmetingen)



RENVOOI SYMBOLEN / AFKORTINGEN

	entree woning
	handdoek radiator (locatie indicatief)

RENVOOI INSTALLATIE

	Schakelaar, 1-voudig	Afkortingen: AD Aarding Douche / Drain AFZ Afzuigkap ALG Algemeen (gebruik) CAI Centrale Antenne Installatie Data Datapunt (Kabel n.t.b.) ER Elektrische Radiator KK Koelkast KL Kruipluik (locatie ter indicatie) KT Kooktoestel LL Loze Leiding MK Meterkast MV Mechanische Ventilatie RM Rookmelder RR Ruimteregeling TH Thermostaat (aansluitpunt) Verl. Verlichting VV Vloerverwarming(verdelers) VW Vaatwasseraansluitpunt WM Wasmachine WTW Warmte terugwin unit Overig: a / b / c Schakelgroep 1050+(v)l) Hoogte, gemeten vanaf vloer	
	Schakelaar, 2-voudig, Serieschakelaar		
	Schakelaar, 1-voudig, Wisselschakelaar		
	Schakelaar, Drie-standenschakelaar (ventilatie)		
	Wandcontactdoos, 1-voudig		
	Wandcontactdoos, 2-voudig verticaal		
	Wandcontactdoos, Perilex (2x230V / 2F-2N-PE)		
	Aansluitpunt in wand met lasdoos t.b.v. (verlichting)		
	Centraaldoos (in plafond), Aansluitpunt 230V		
	Brandmelder, Rookmelder		
	Deurbel, drukknop		
	Videofoon / intercom, binnenpost		Ventilatieventiel, afzuiging
	Loze leiding (met 1x controledraad)		
	Bedrade leiding		
	Aardmat		Ventilatieventiel, inblaas

Woningtype komt voor op de 1e t/m 4e verdieping

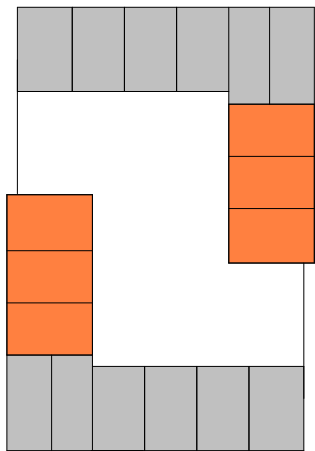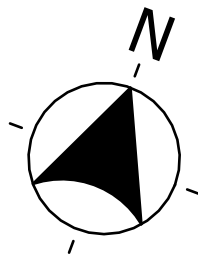

Eerste verdieping



tekening naam

Woningtype E

huisnummer: 12,14,16,28,30,32,44,46,48,60,62,64,104,106,108,120,122,124,136,138,140,152,154,156


formaat	schaal	getekend/gewijzigd
A3	1:50	10-09-2026
staand		

Let op: Elk woningtype kan meerdere keren voorkomen in verschillende situaties.
Kijk op de overzichtsplattegronden voor de woningspecifieke situaties.



E Oostgevel

schaal 1 : 350

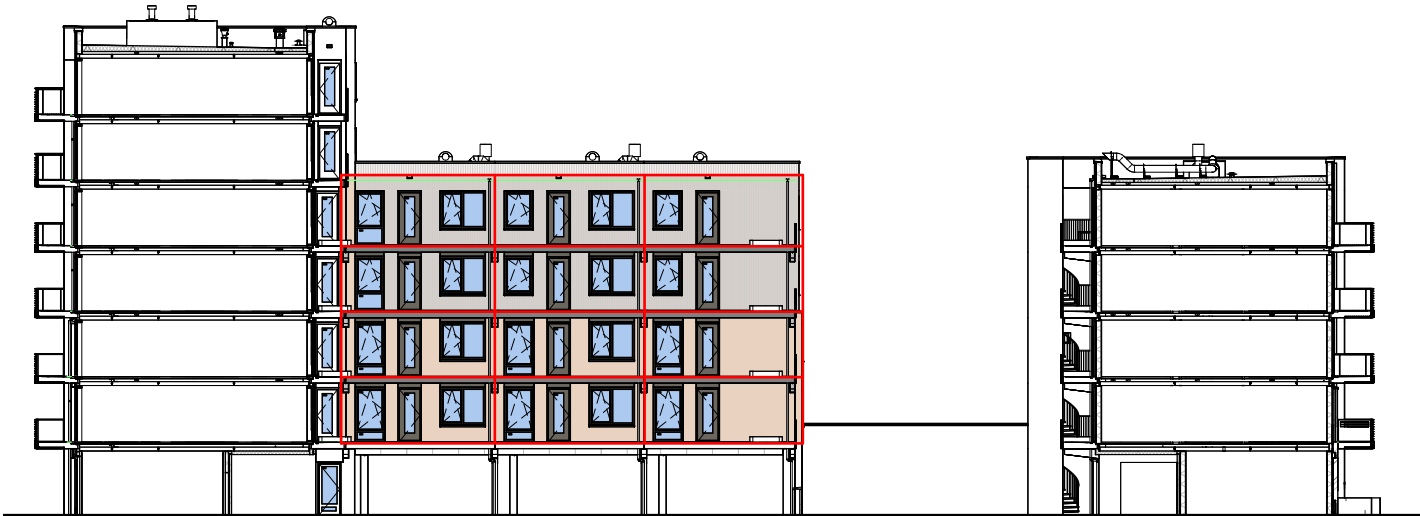

E Westgevel achter

schaal 1 : 350



E Westgevel

schaal 1 : 350



E Oostgevel achter

schaal 1 : 350



tekening naam

Woningtype E

formaat

schaal

getekend/gewijzigd

A3

1:350

10-09-2026

staand

huisnummer: 12,14,16,28,30,32,44,46,48,60,62,64,104,106,108,120,122,124,136,138,140,152,154,156