




afwijkingen op tekening zijn mogelijk, hier kunnen geen rechten aan worden ontleend.

Verhuurtekeningen 15 appartementen "De Overgauw"
Fresiatuin 1-29 (oneven) te Pijnacker



Ibelings
van Tilburg
ARCHITECTEN

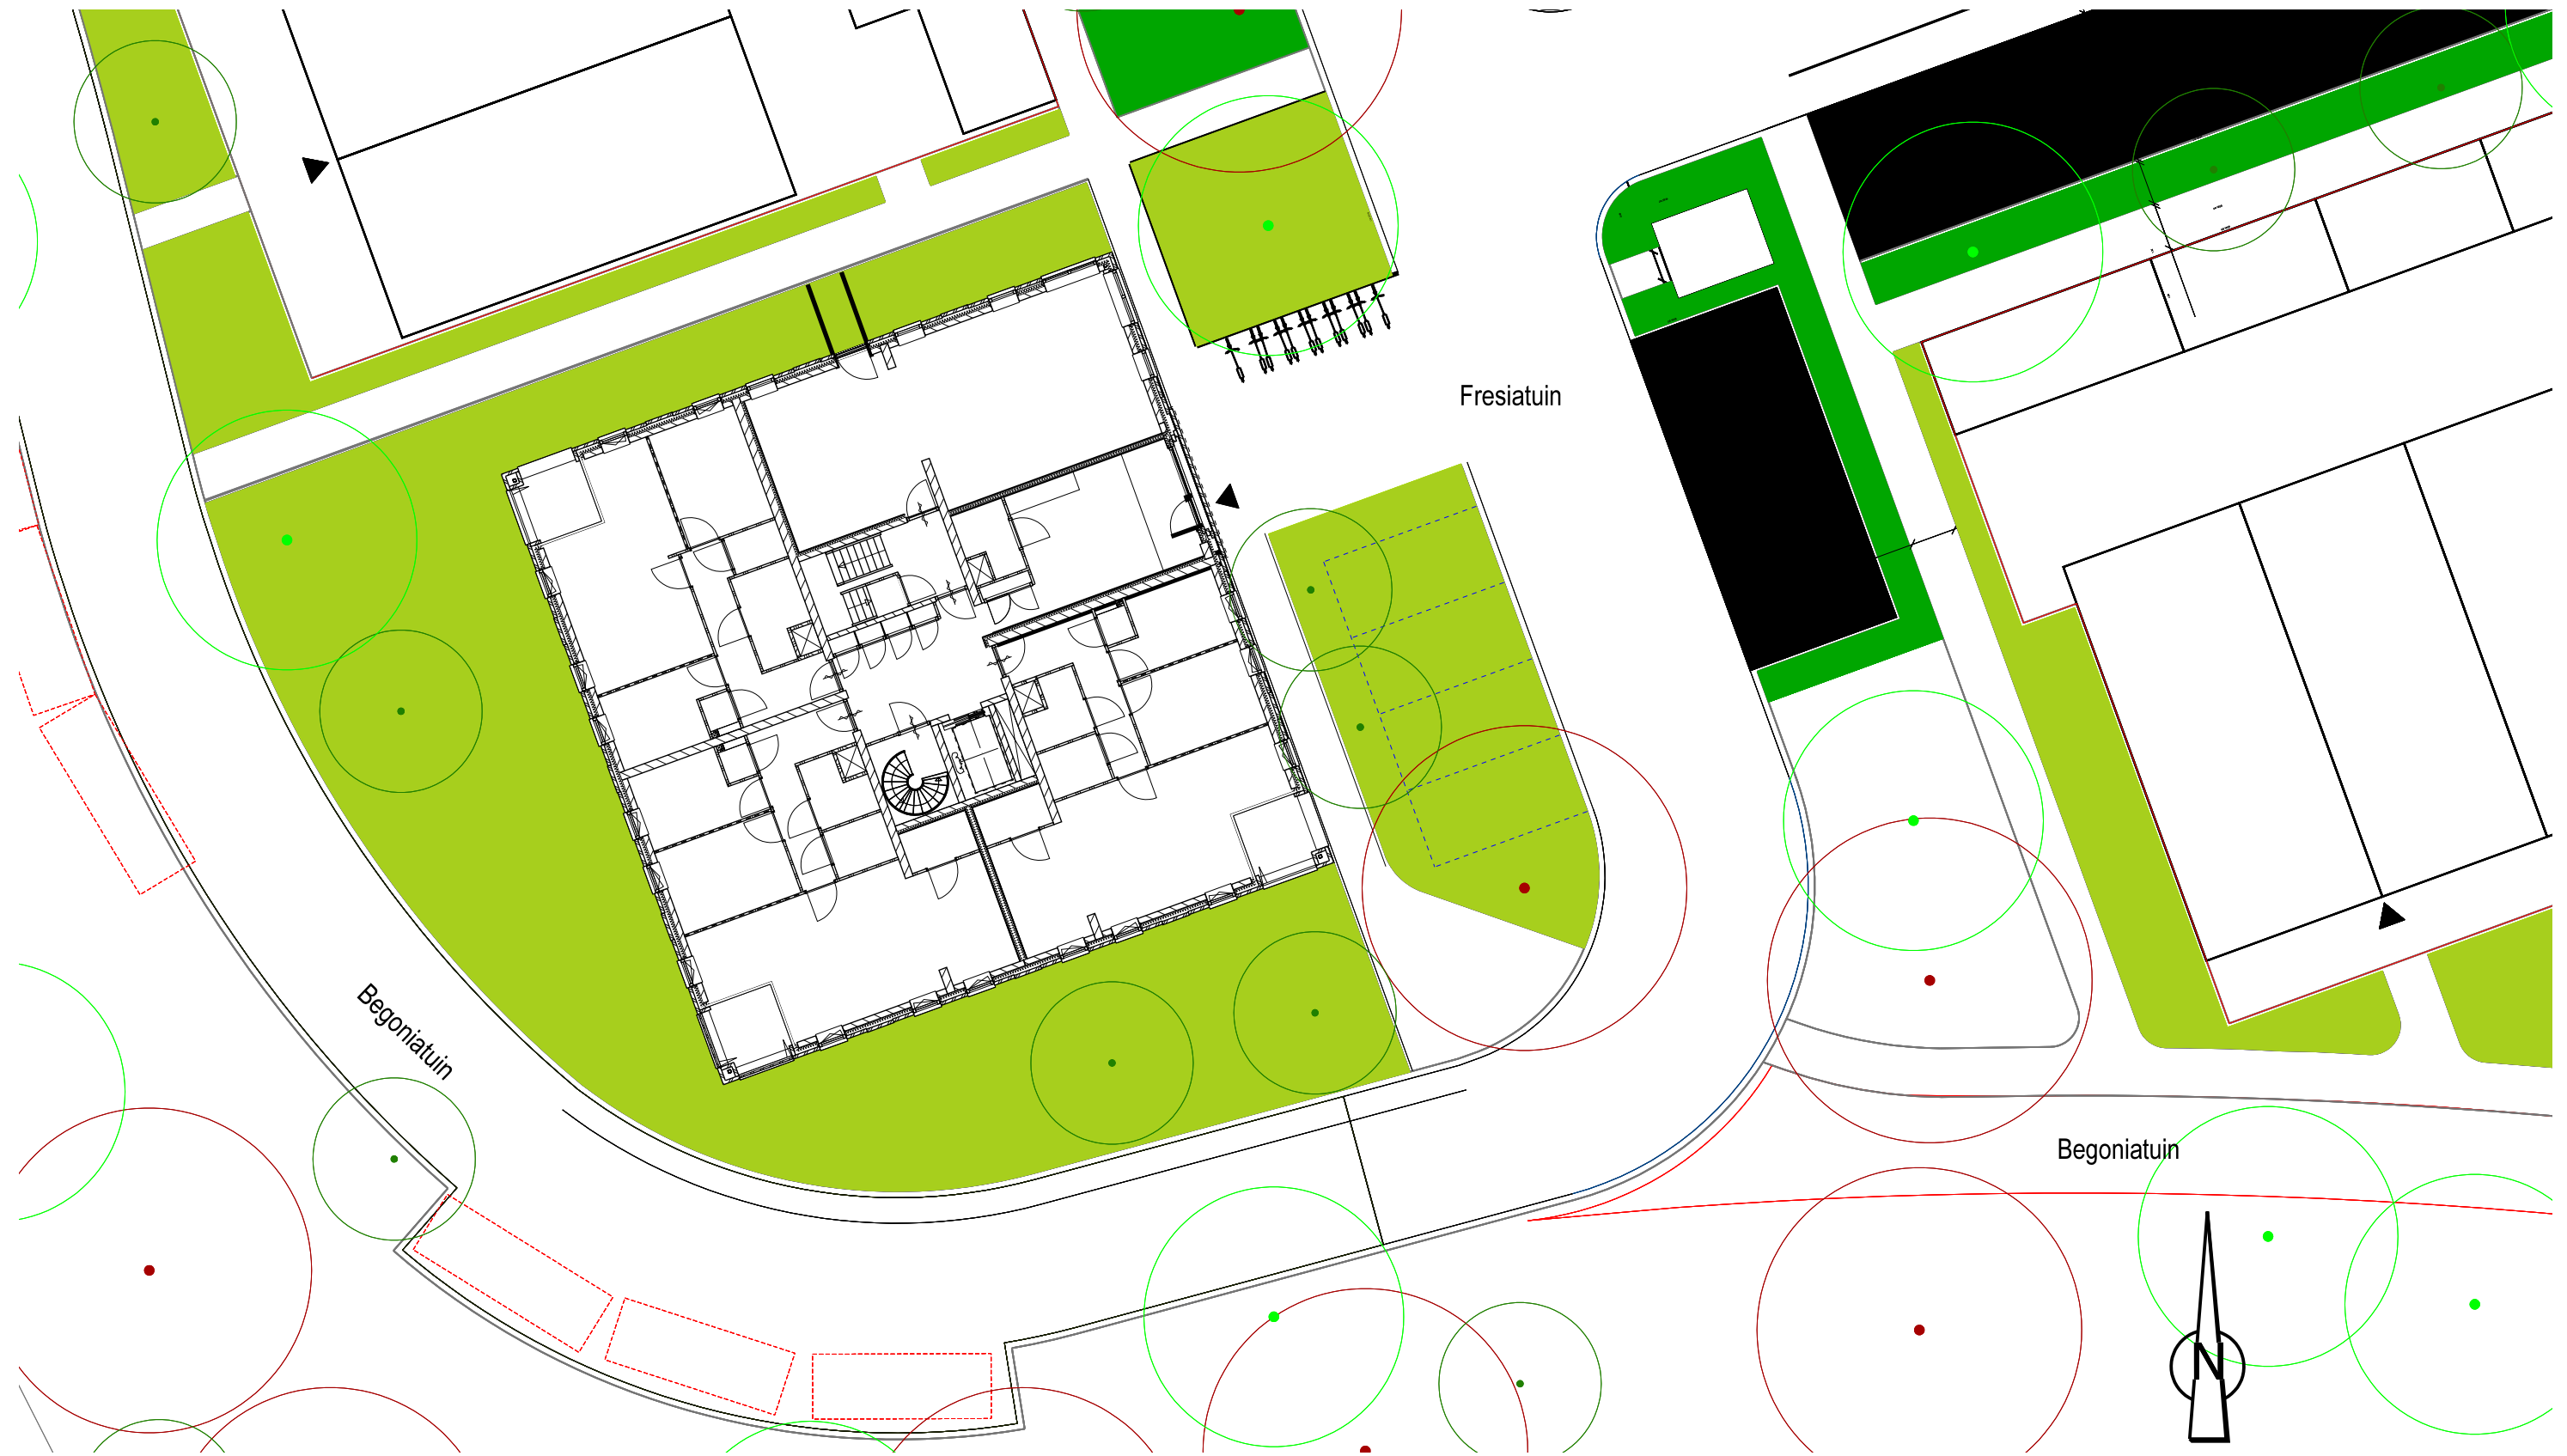


afwijkingen op tekening zijn mogelijk, hier kunnen geen rechten aan worden ontleend.

Situatie

Schaal 1:200



Ibelings
van Tilburg
ARCHITECTEN

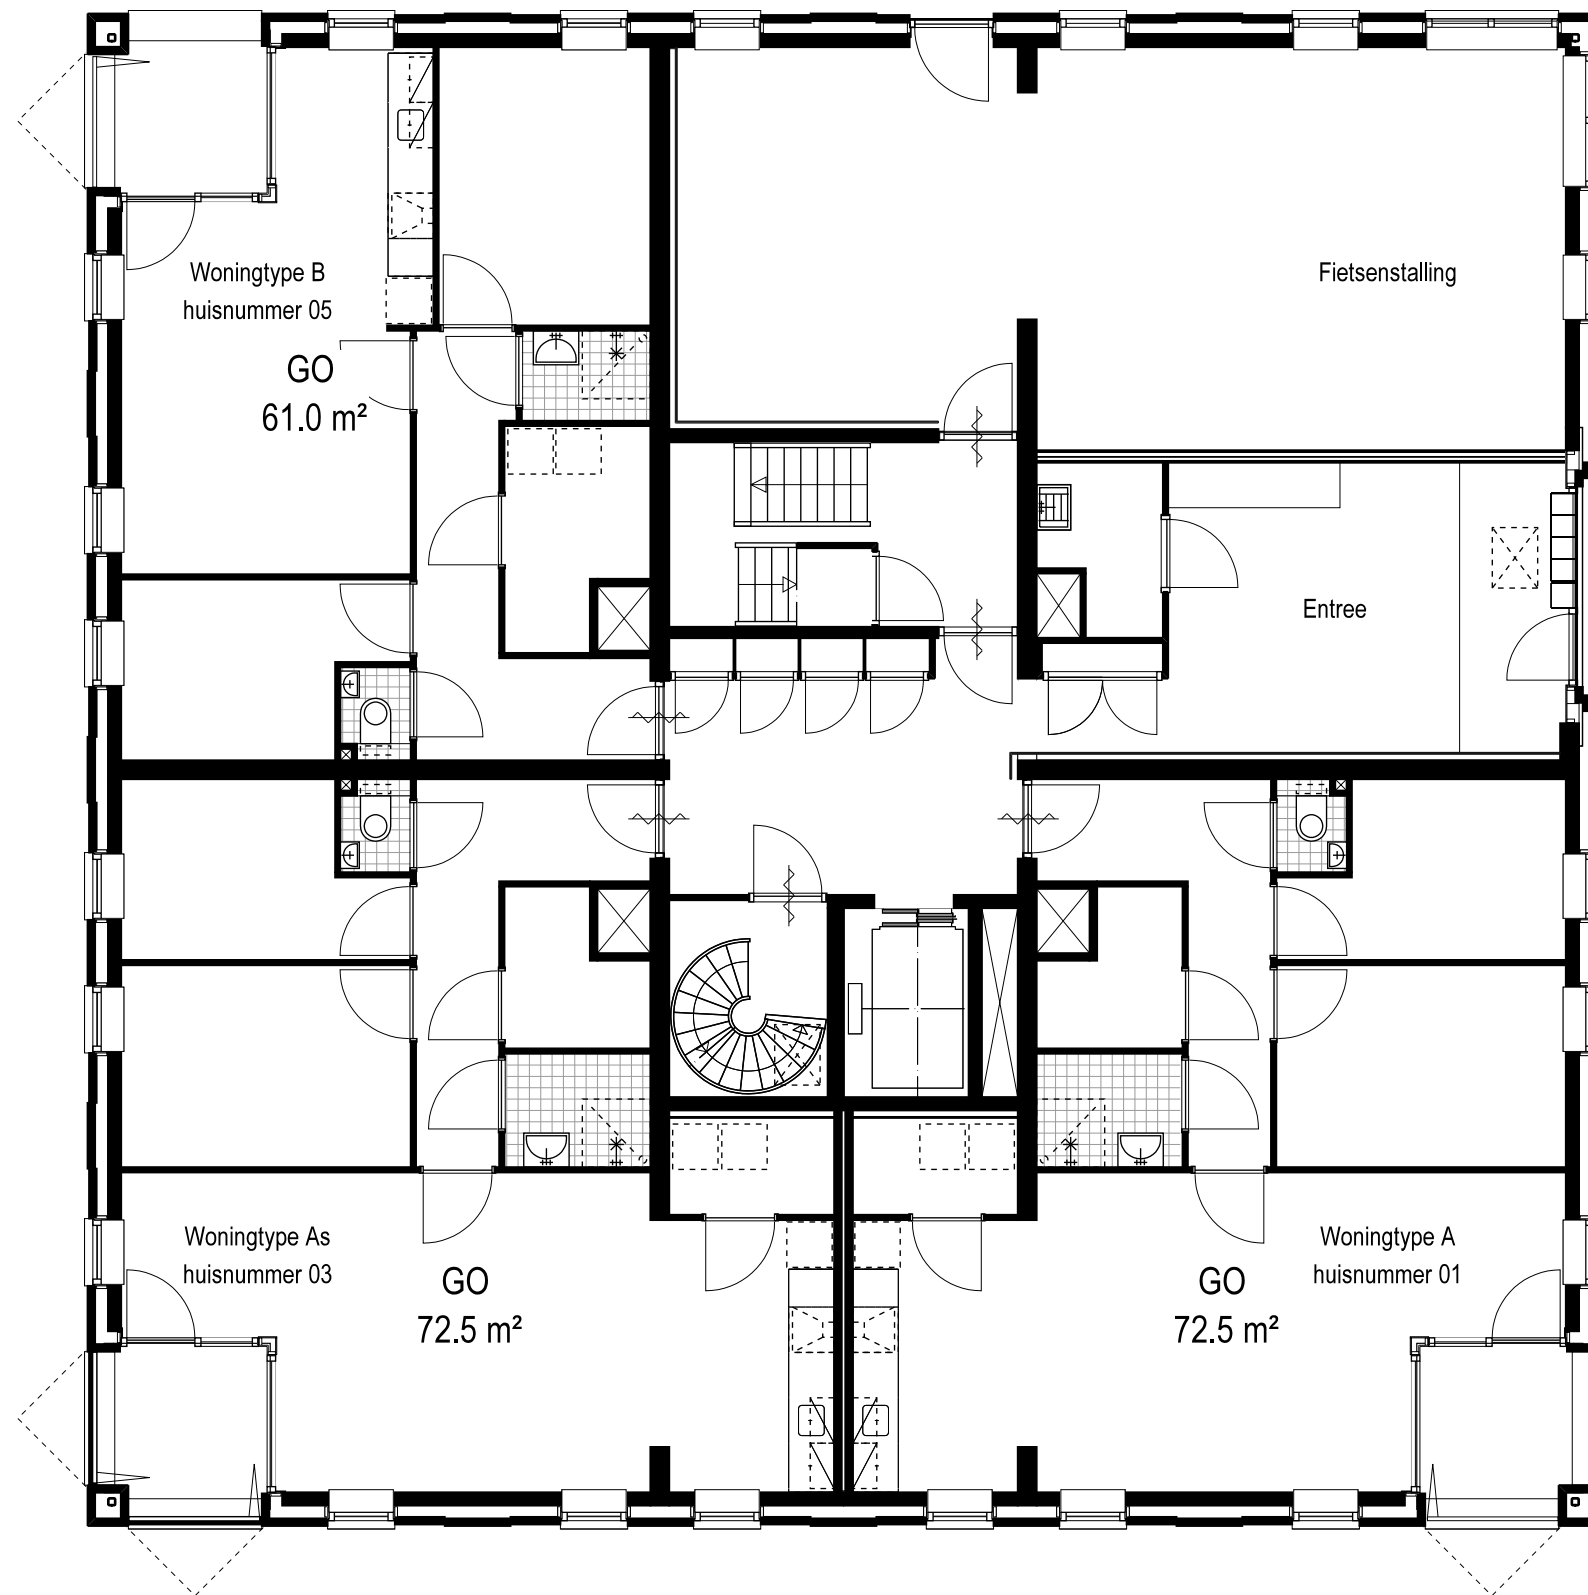


afwijkingen op tekening zijn mogelijk, hier kunnen geen rechten aan worden ontleend.

Overzicht begane grond

Schaal 1:100



Ibelings
van Tilburg
ARCHITECTEN

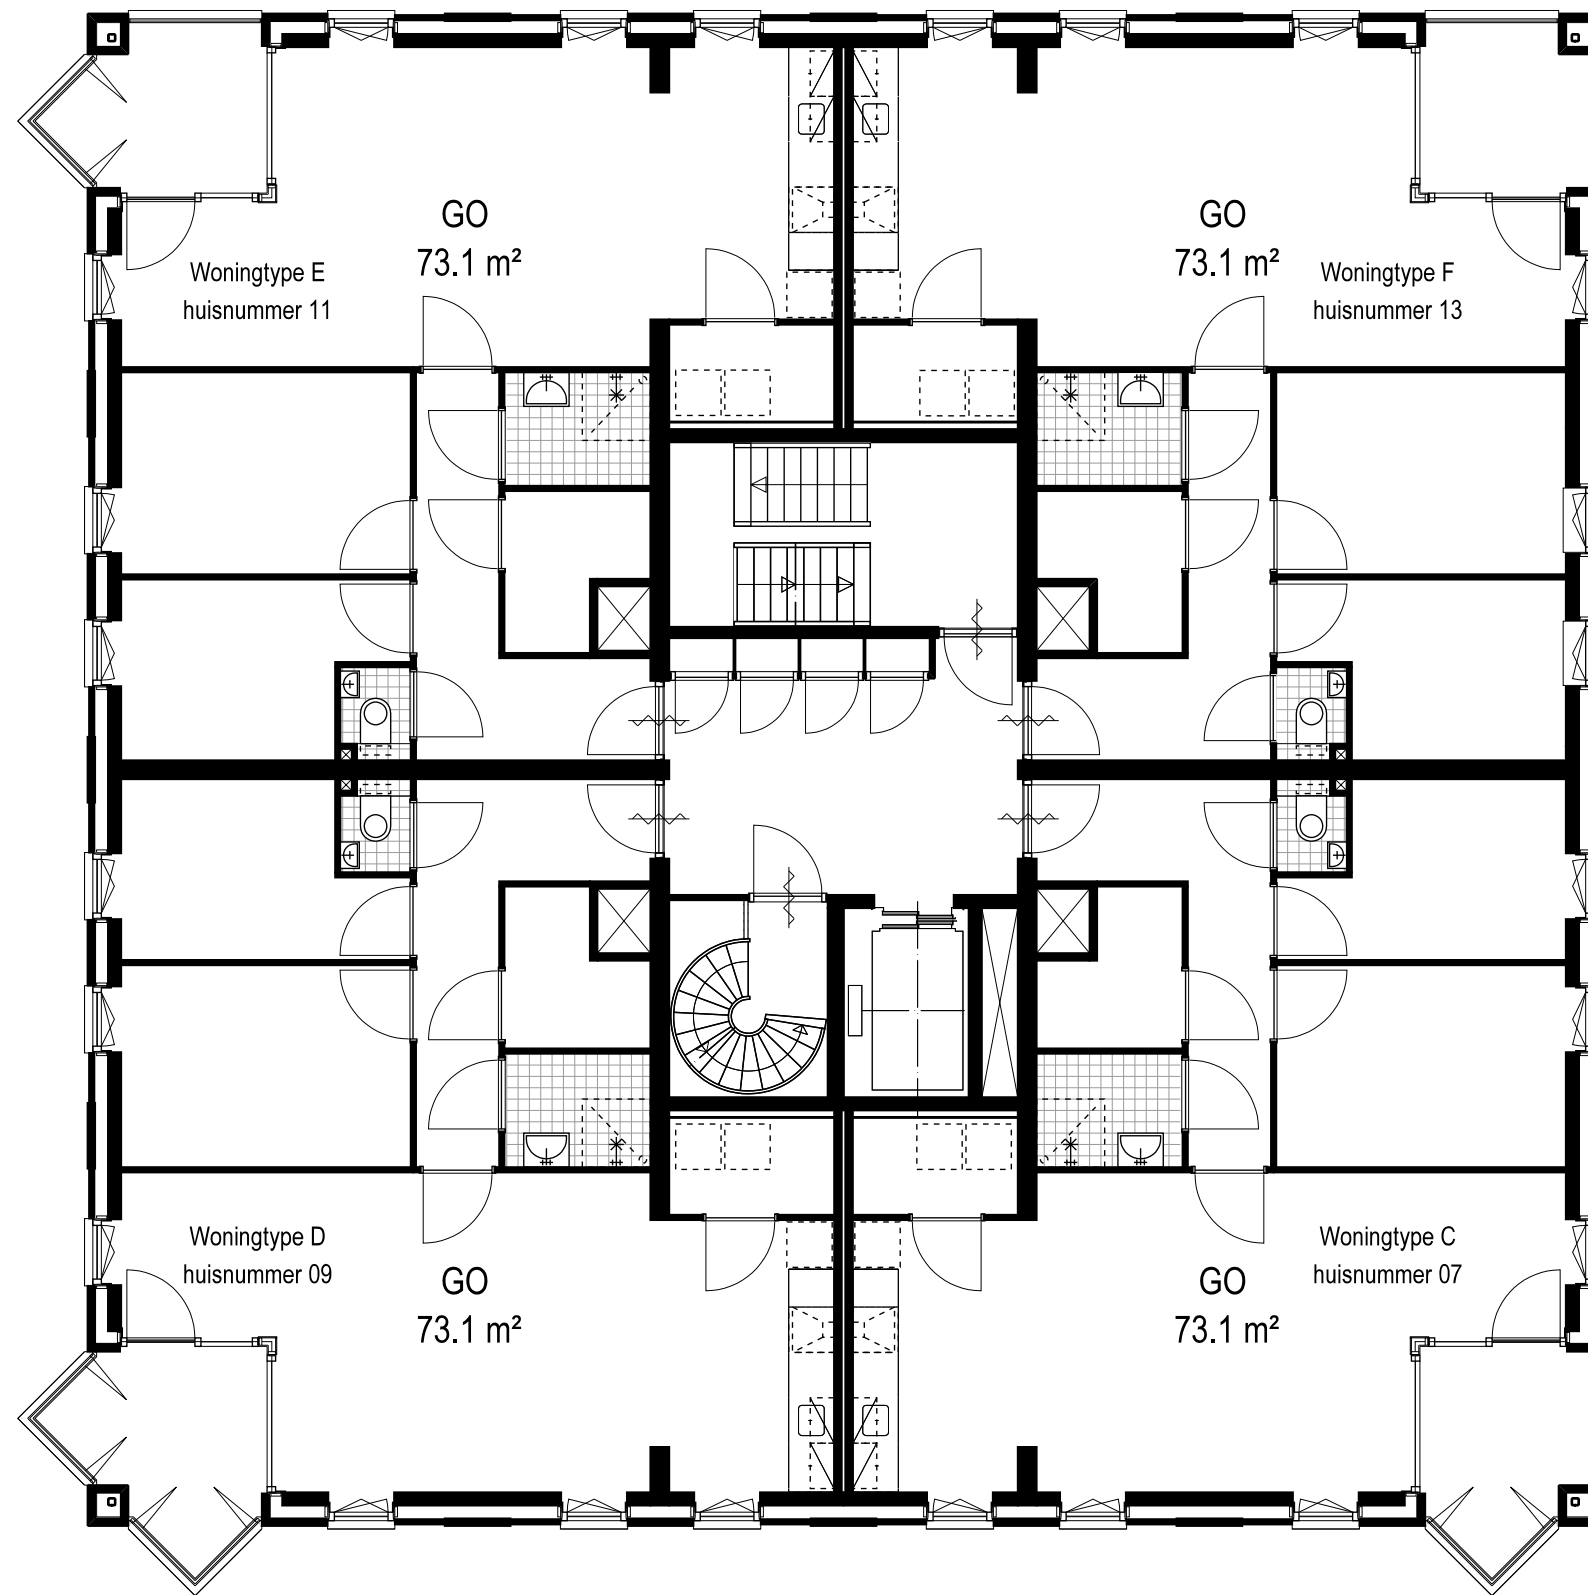


afwijkingen op tekening zijn mogelijk, hier kunnen geen rechten aan worden ontleend.

Overzicht 1e Verdieping

Schaal 1:100



Ibelings
van Tilburg
ARCHITECTEN

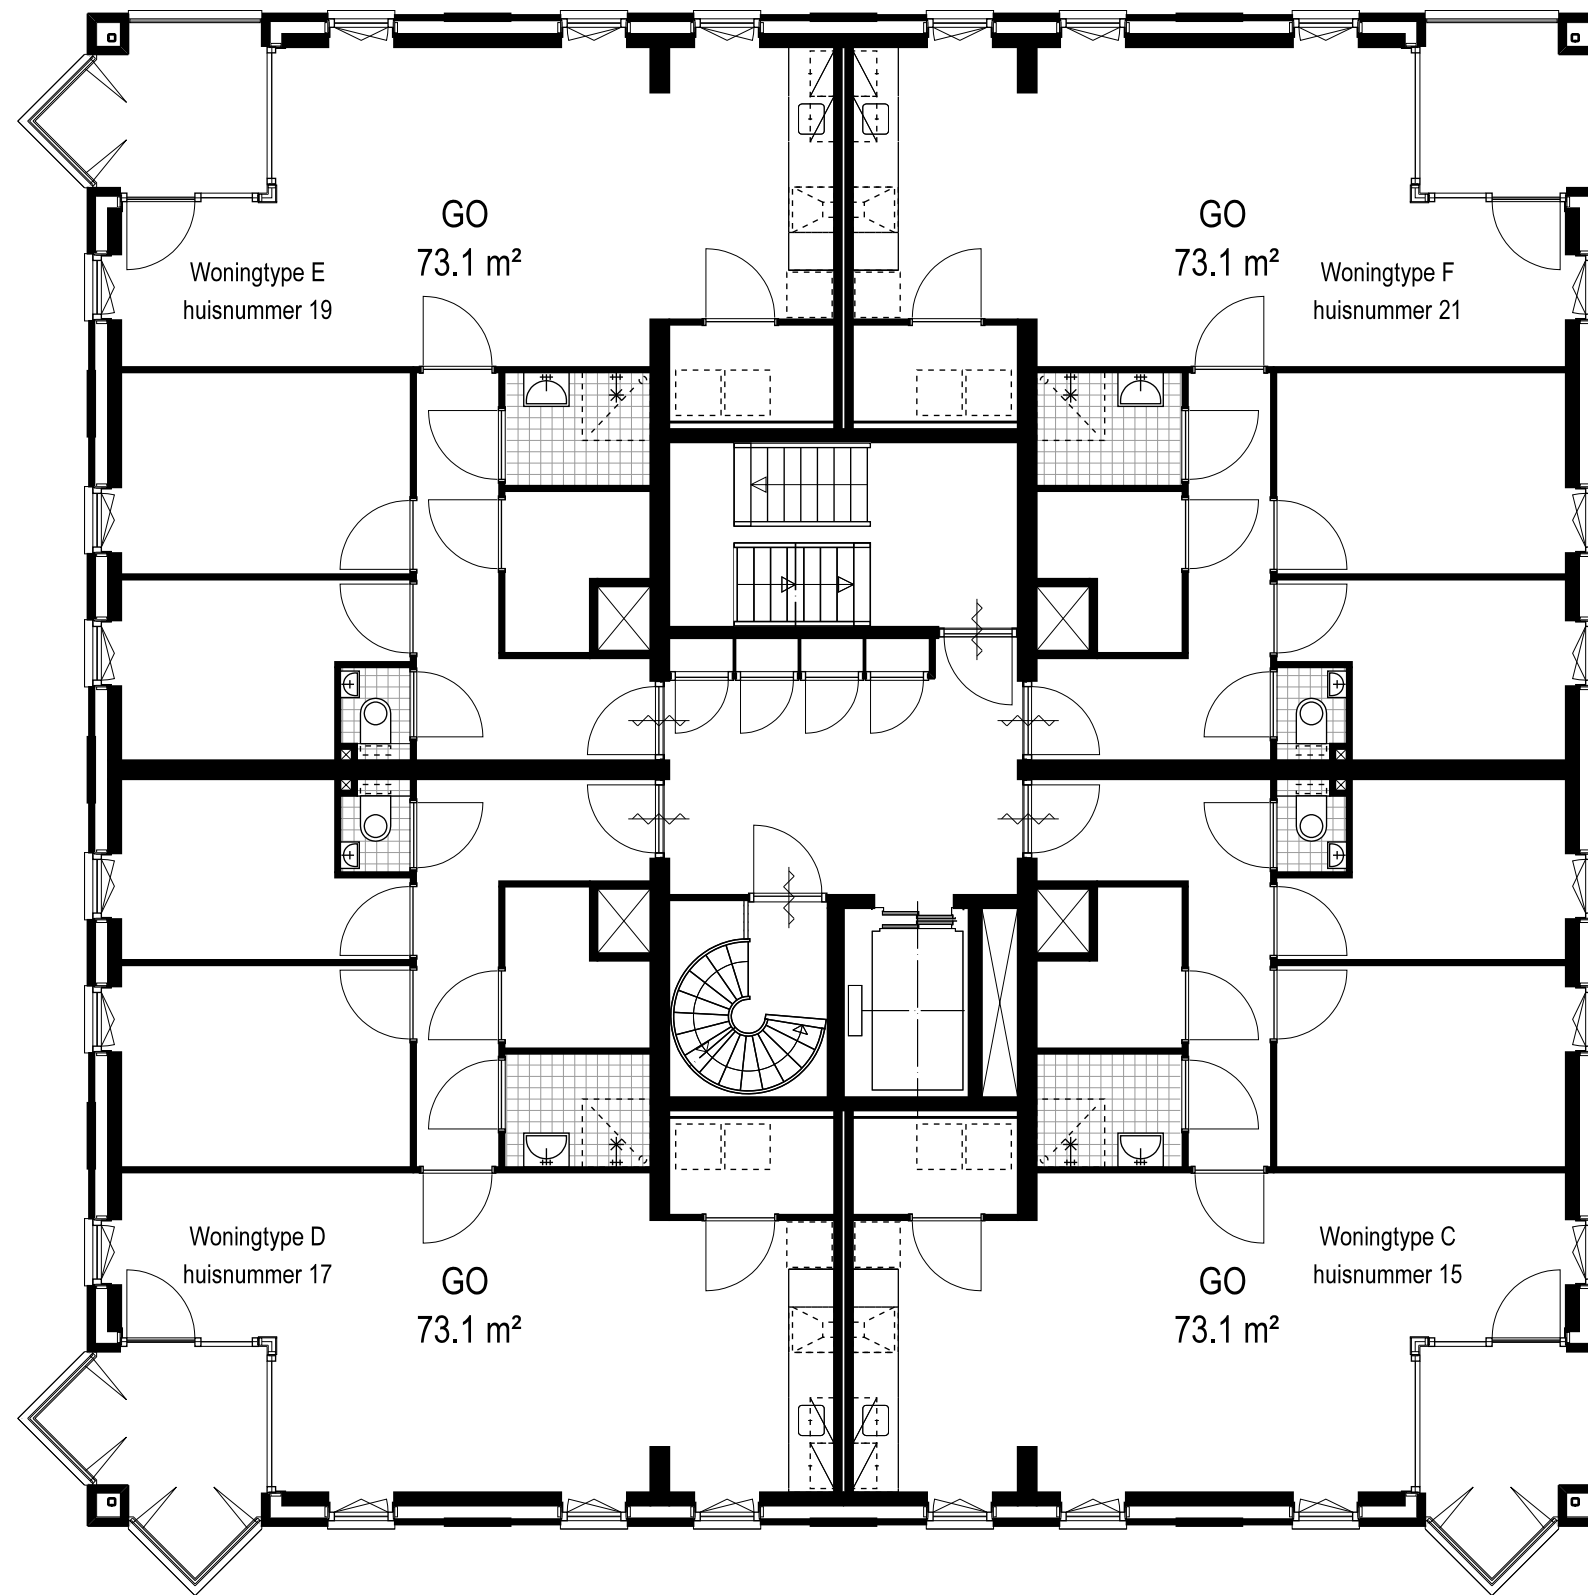


afwijkingen op tekening zijn mogelijk, hier kunnen geen rechten aan worden ontleend.

Overzicht 2e Verdieping

Schaal 1:100



Ibelings
van Tilburg
ARCHITECTEN

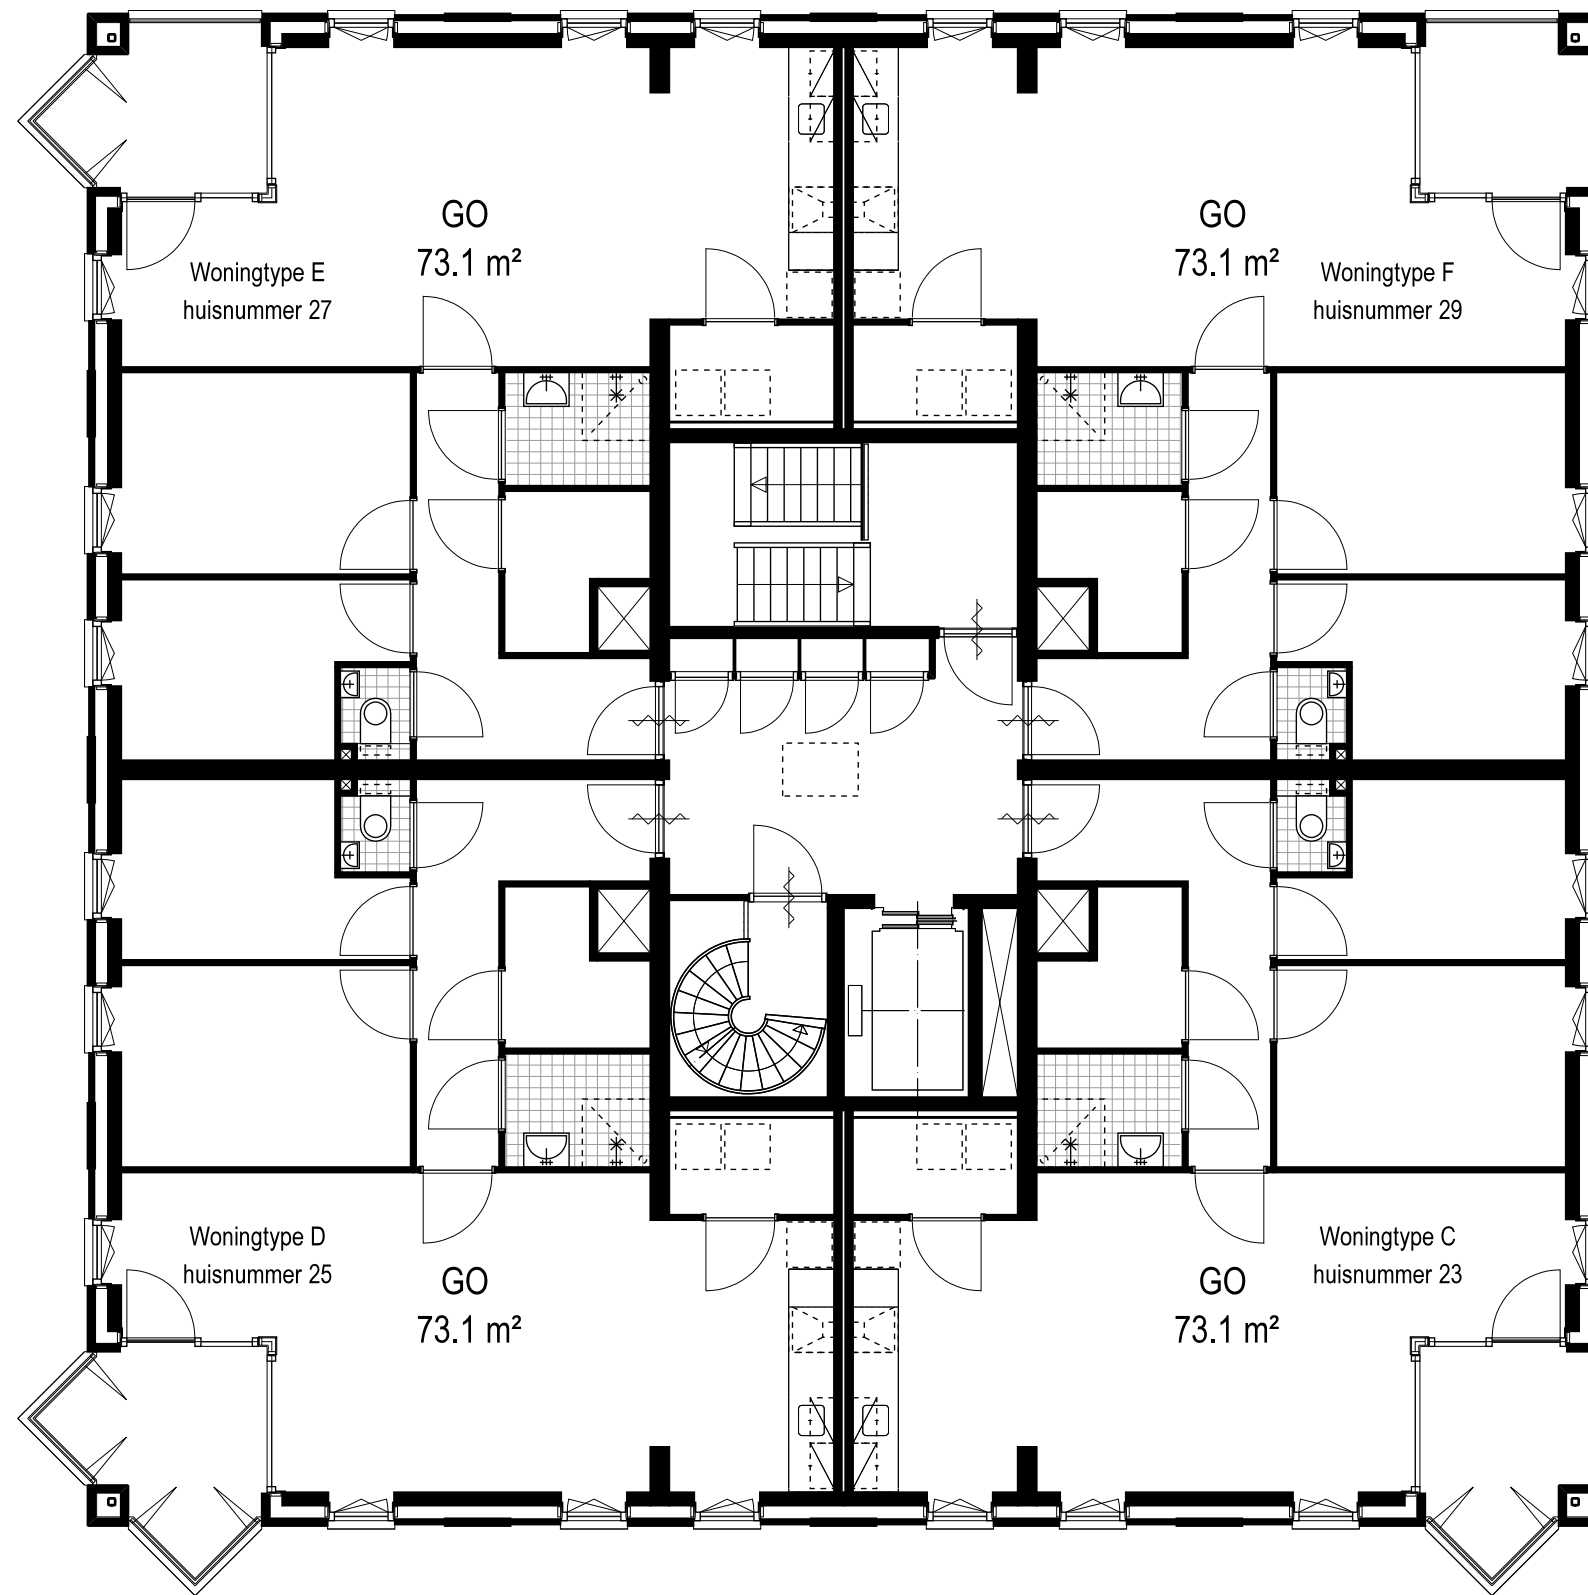

afwijkingen op tekening zijn mogelijk, hier kunnen geen rechten aan worden ontleend.

Overzicht 3e Verdieping

Schaal 1:100



Ibelings
van Tilburg
ARCHITECTEN



Voorgevel - Oost - Fresiatuin



Zijgevel rechts - Noord



Achtergevel - West



Zijgevel links - Zuid


afwijkingen op tekening zijn mogelijk, hier kunnen geen rechten aan worden ontleend.

Gevels appartementen gebouw "De Overgauw"

Schaal 1:200



Ibelings
van Tilburg
ARCHITECTEN

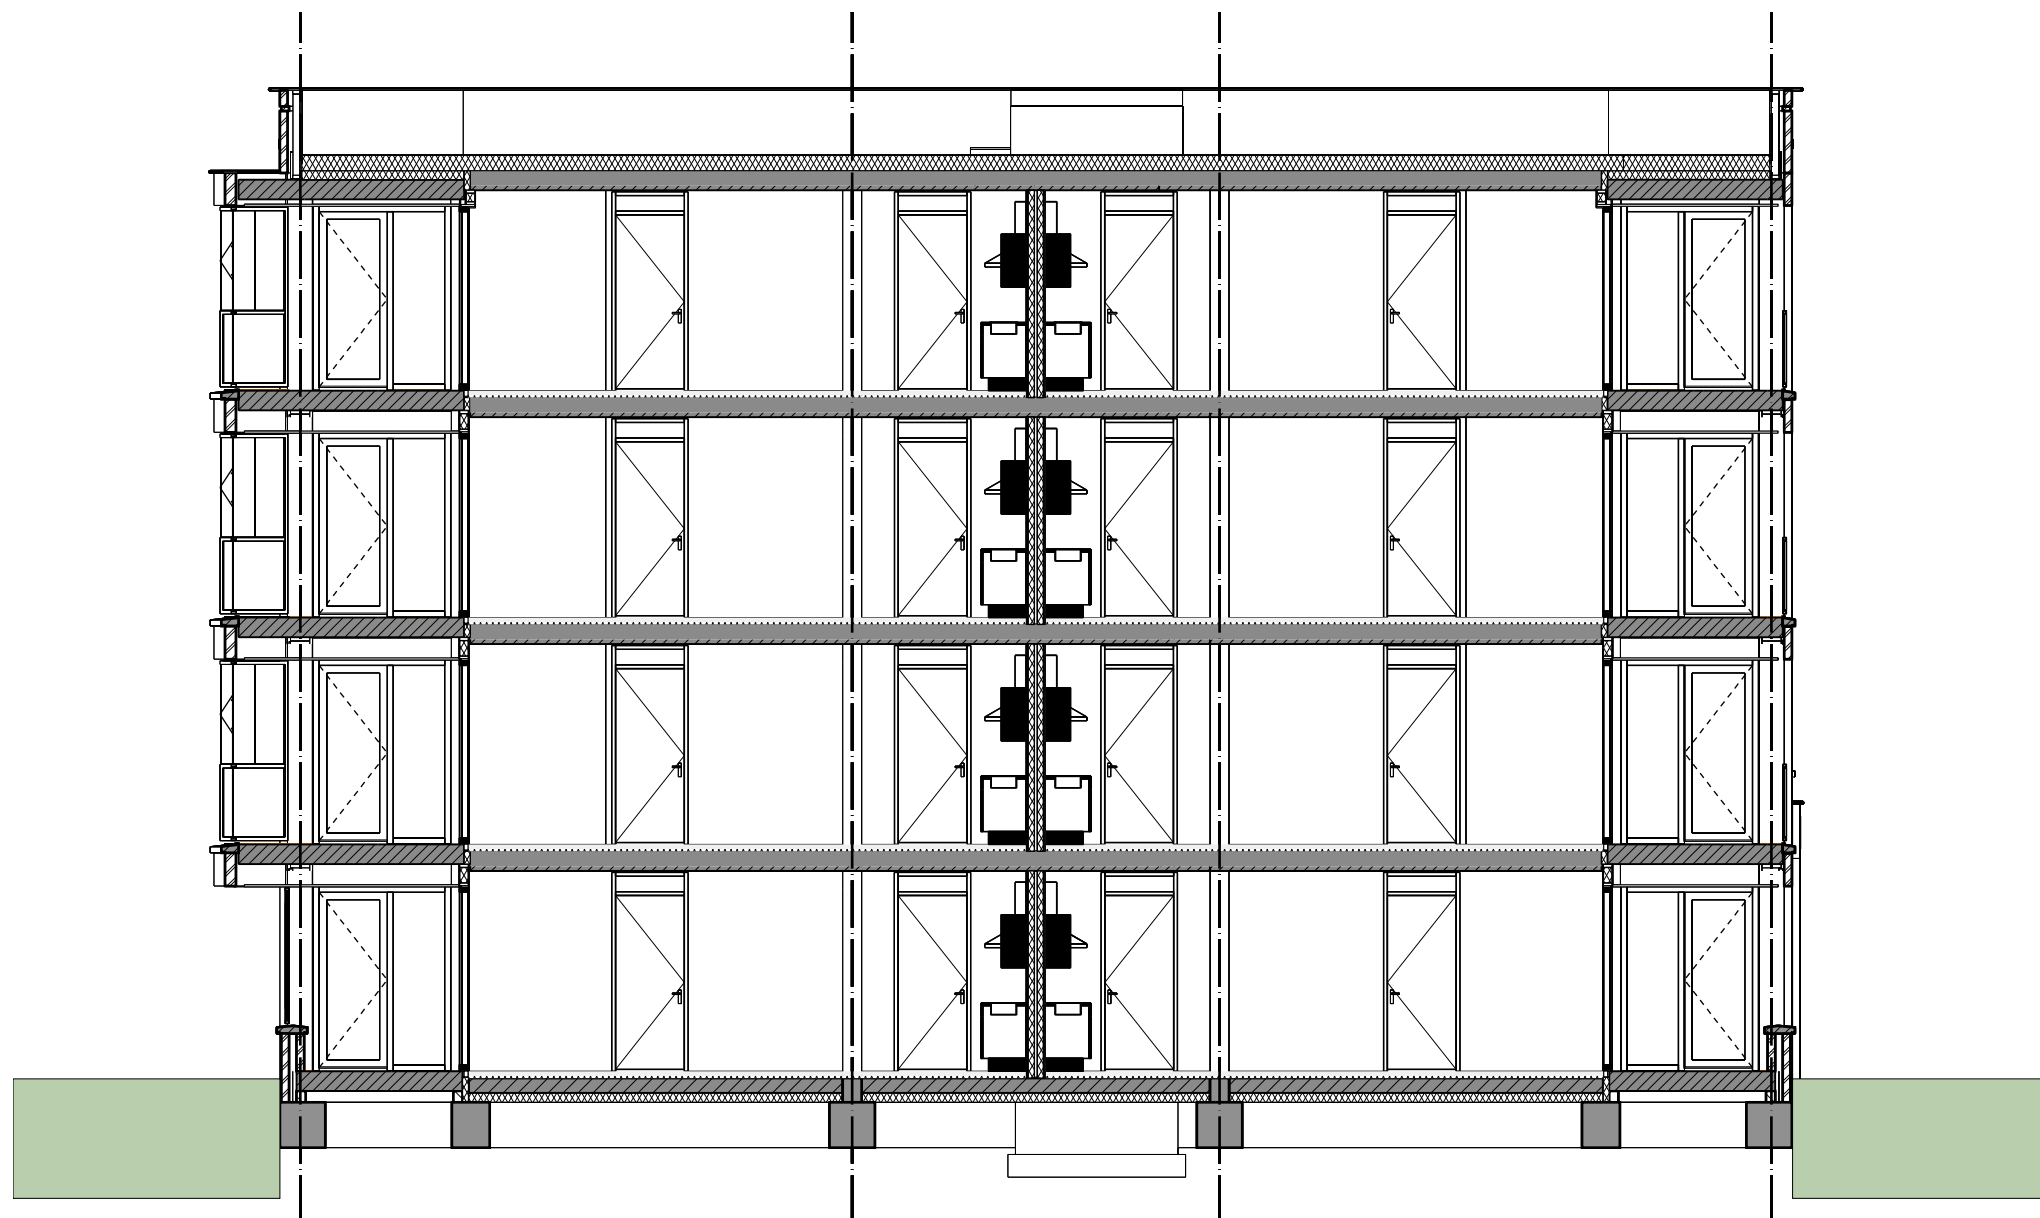


afwijkingen op tekening zijn mogelijk, hier kunnen geen rechten aan worden ontleend.

Doorsnede A appartementen gebouw "De Overgauw"

Schaal 1:100



Ibelings
van Tilburg
ARCHITECTEN

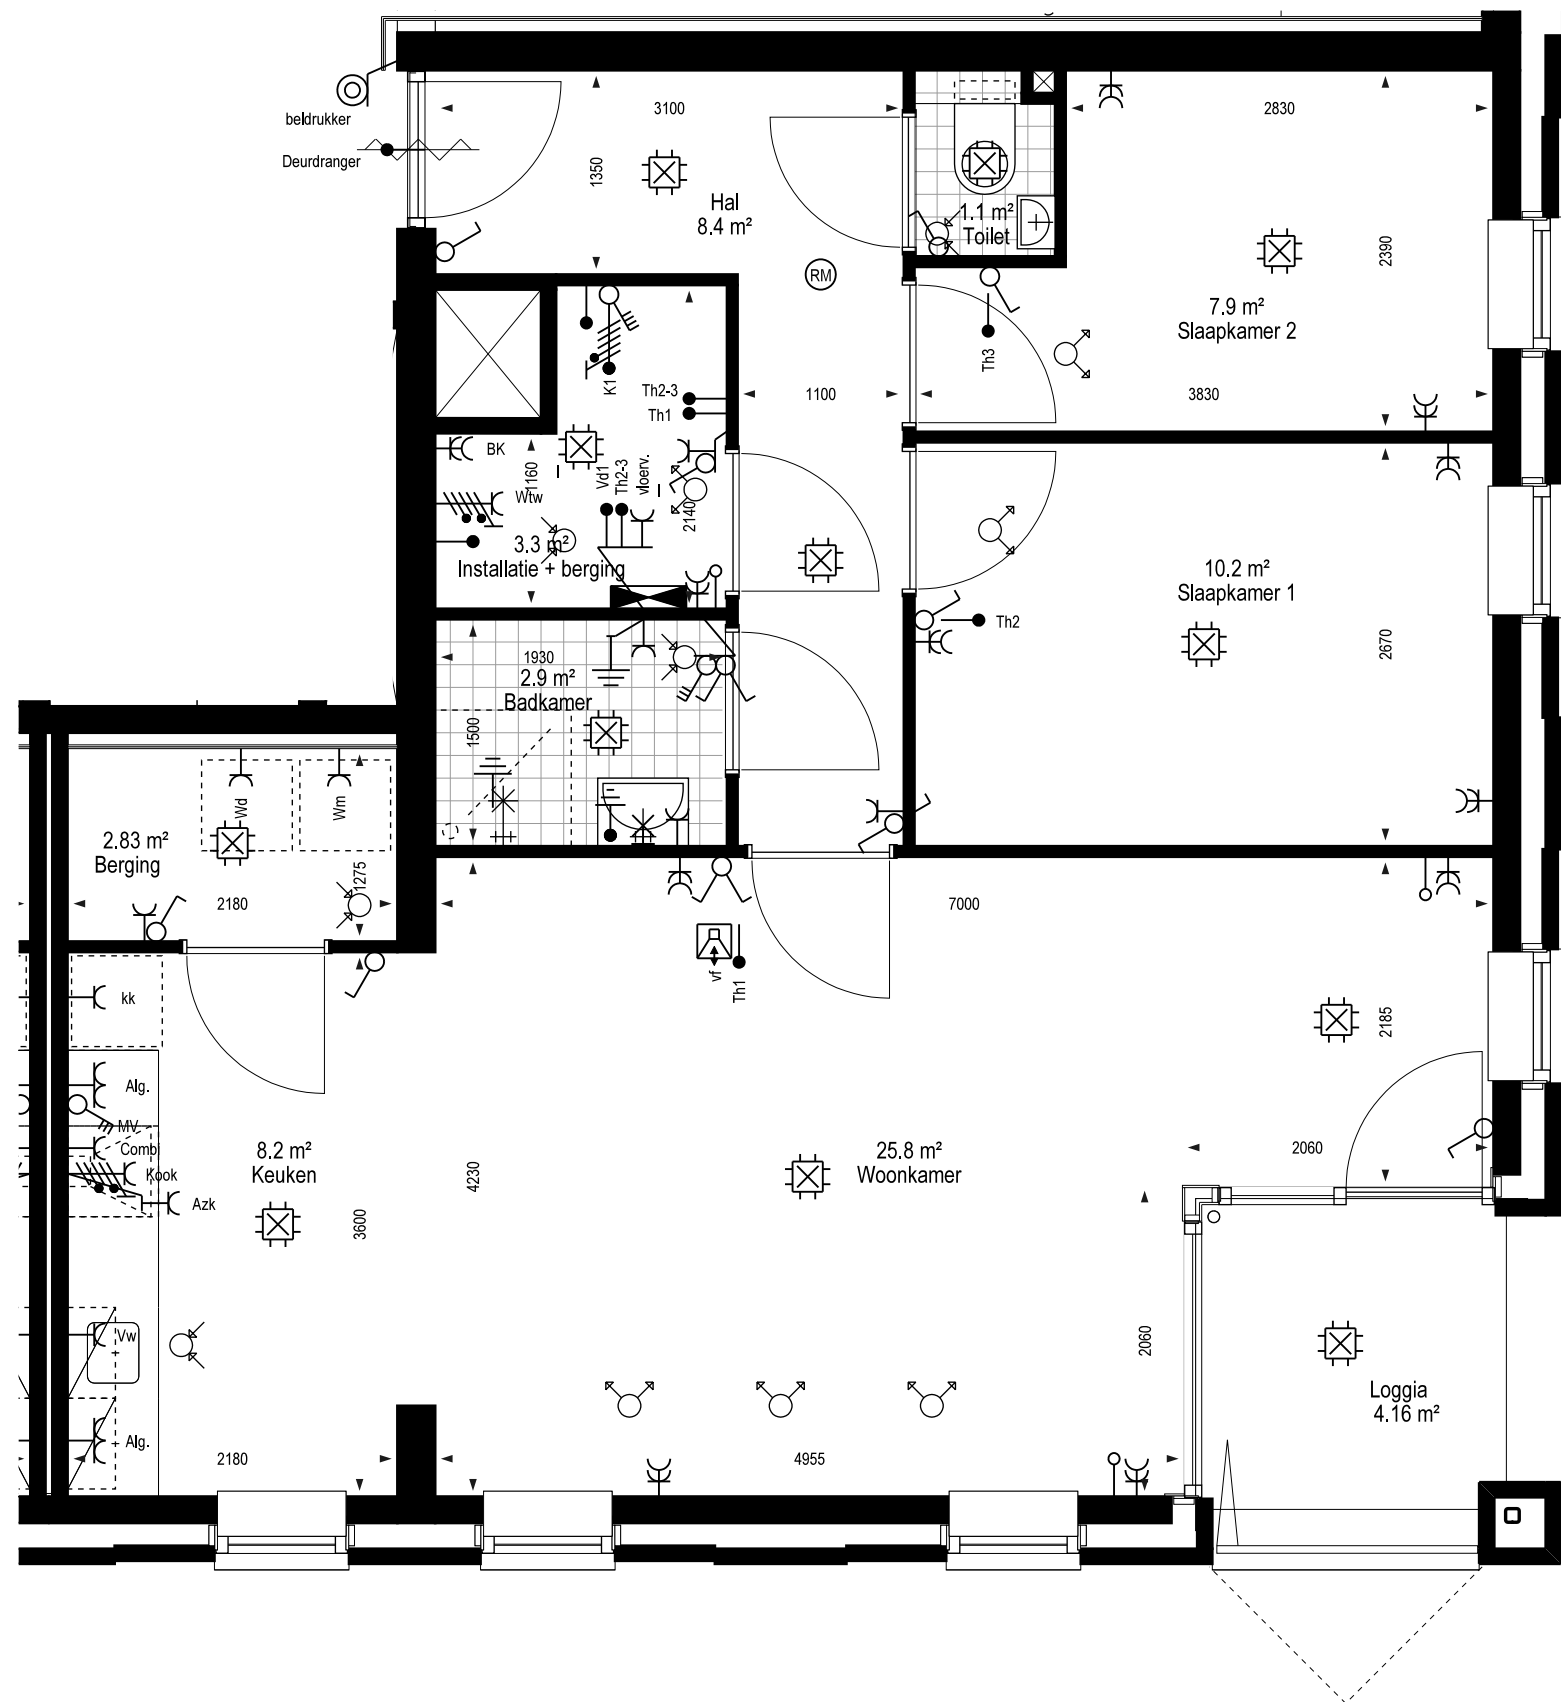

afwijkingen op tekening zijn mogelijk, hier kunnen geen rechten aan worden ontleend.

Woningtype A begane grond

Huisnummer 01

Schaal 1:50


0


1.25

2.5 m

Renvooi:


- Verdeler vloerverwarming
- Rookmelder
- Afzuigpunt mechanische ventilatie
- Inblaaspunt mechanische ventilatie
- Aansluitpunt t.b.v. aarding
- Enkele wandcontactdoos, standaard hoogte 300+ vloer, tenzij anders vermeld
- Dubbele wandcontactdoos, standaard hoogte 300+ vloer, tenzij anders vermeld
- Wandcontactdoos t.b.v. koelkast-diepvries
- Wandcontactdoos t.b.v. afzuigkap
- Wandcontactdoos t.b.v. wasmachine/wasdroger
- Wandcontactdoos t.b.v. mechanische ventilatie unit
- Wandcontactdoos t.b.v. vaatwasmachine
- Wandcontactdoos t.b.v. combi magnetron
- Aansluitpunt t.b.v. kookplaat
- Aansluitpunt t.b.v. Warmte terugwin installatie
- Aansluitpunt t.b.v. Thermostaat
- Aansluitpunt t.b.v. data (bedraad)
- Aansluitpunt t.b.v. data (niet bedraad)
- Plafond lichtpunt
- Wand lichtpunt
- Enkelpolige schakelaar
- Wisselschakelaar
- Intercom
- Beldrukker

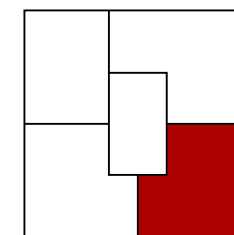

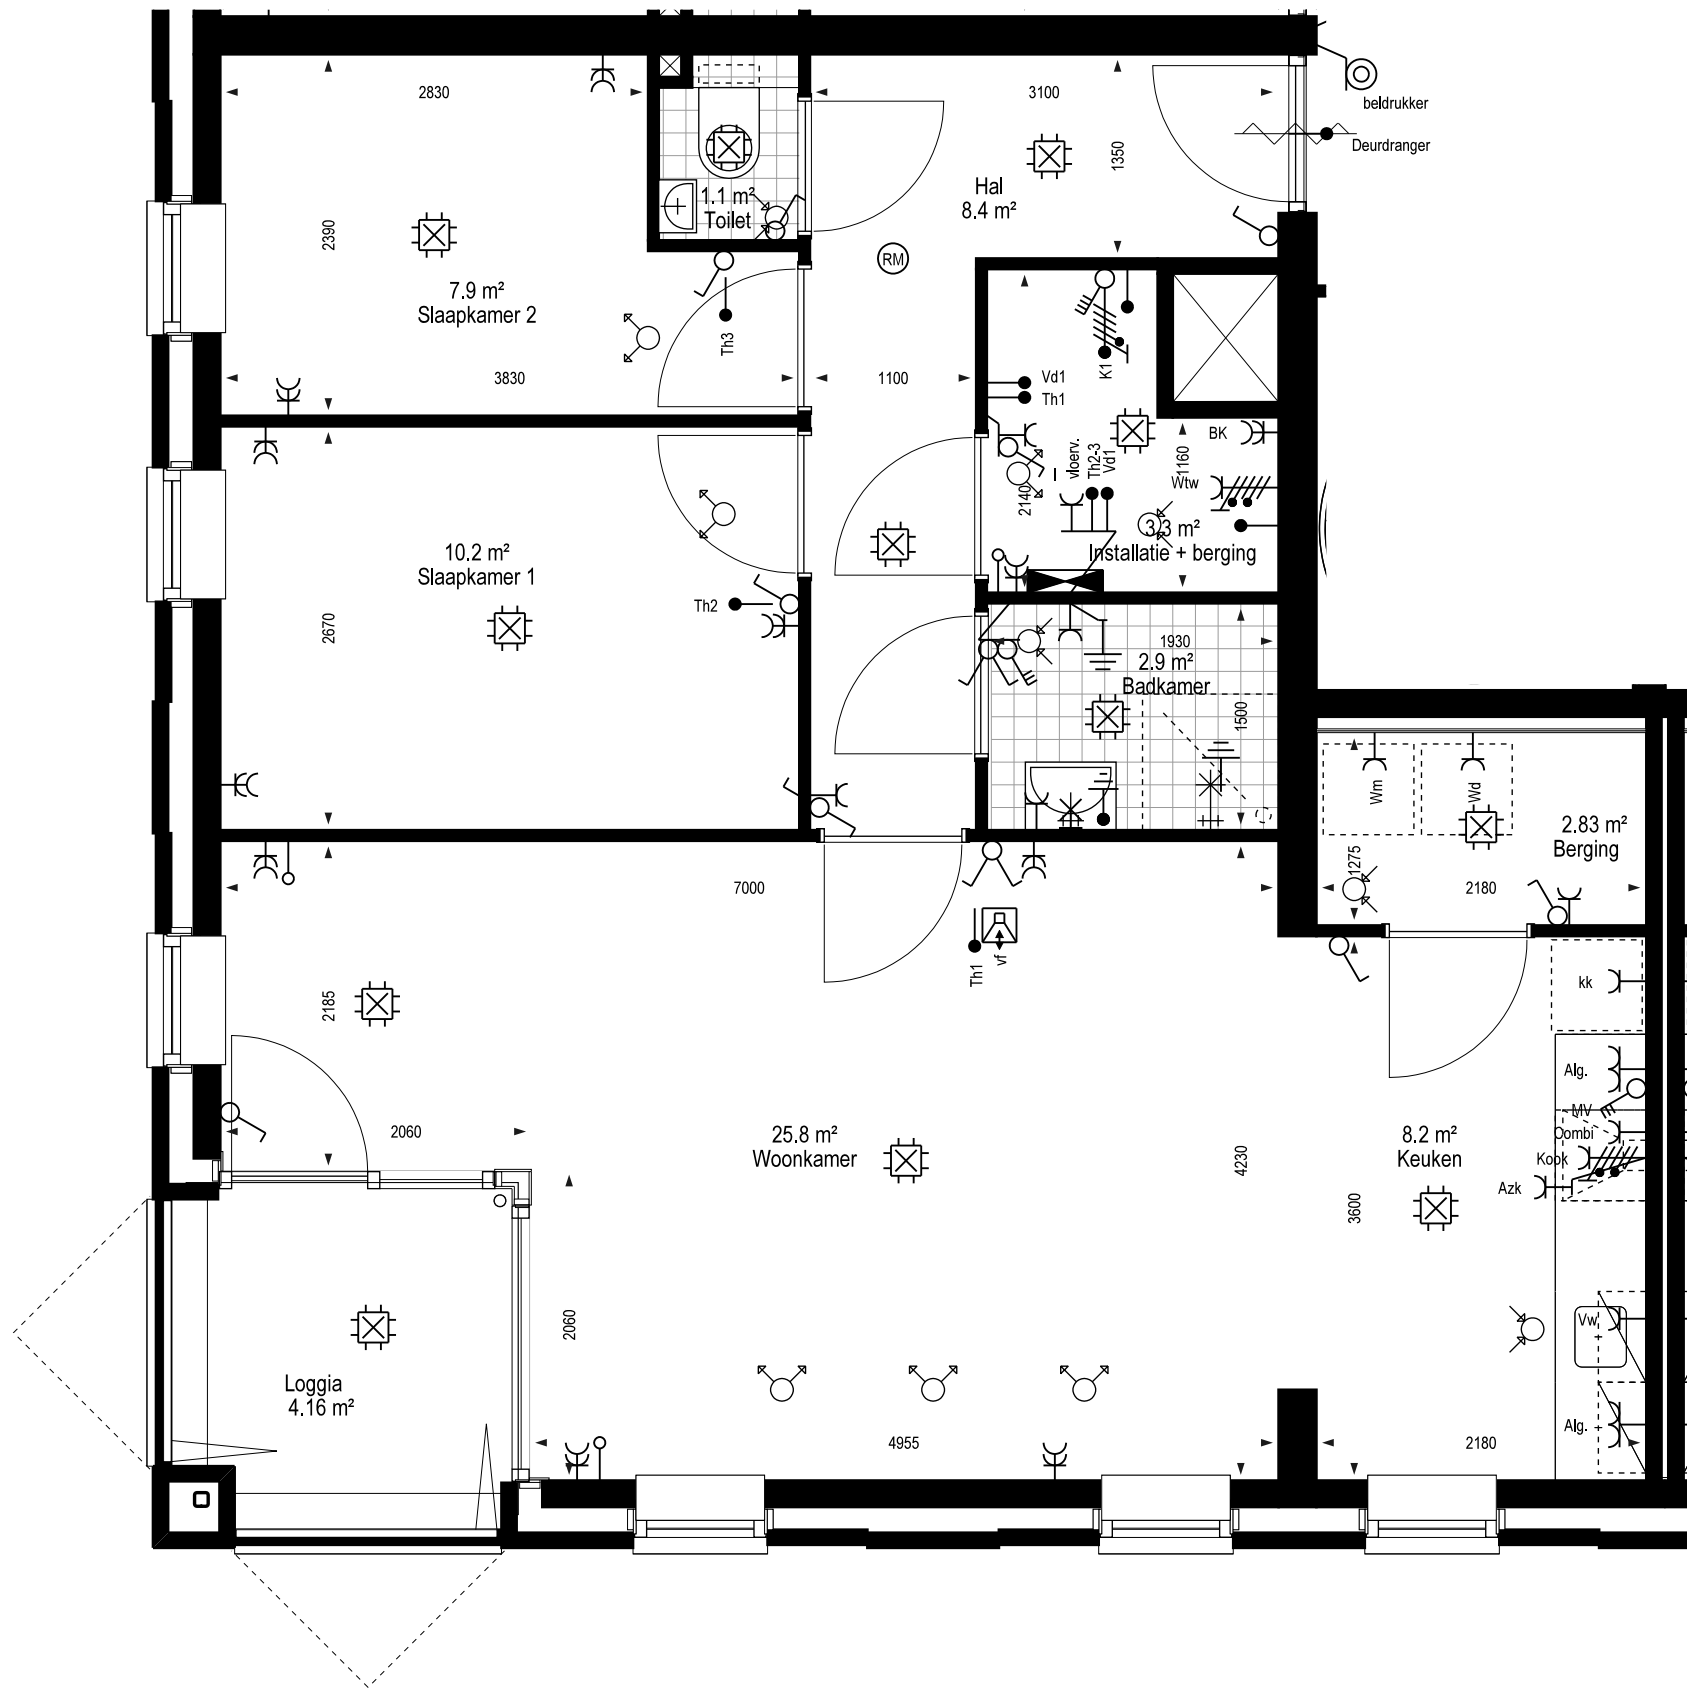

Renvooi:

- Verdeler vloerverwarming
- Rookmelder
- Afzuigpunt mechanische ventilatie
- Inblaaspunt mechanische ventilatie
- Aansluitpunt t.b.v. aarding
- Enkele wandcontactdoos, standaard hoogte 300+ vloer, tenzij anders vermeld
- Dubbele wandcontactdoos, standaard hoogte 300+ vloer, tenzij anders vermeld
- Wandcontactdoos t.b.v. koelkast-diepvries
- Wandcontactdoos t.b.v. afzuigkap
- Wandcontactdoos t.b.v. wasmachine/wasdroger
- Wandcontactdoos t.b.v. mechanische ventilatie unit
- Wandcontactdoos t.b.v. vaatwasmachine
- Wandcontactdoos t.b.v. combi magnetron
- Aansluitpunt t.b.v. kookplaat
- Aansluitpunt t.b.v. Warmte terugwin installatie
- Aansluitpunt t.b.v. Thermostaat
- Aansluitpunt t.b.v. data (bedraad)
- Aansluitpunt t.b.v. data (niet bedraad)
- Plafond lichtpunt
- Wand lichtpunt
- Enkelpolige schakelaar
- Wisselschakelaar
- Intercom
- Beldrukker

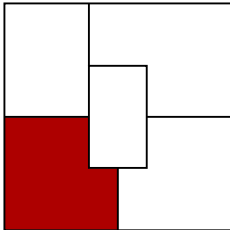


afwijkingen op tekening zijn mogelijk, hier kunnen geen rechten aan worden ontleend.


Woningtype A gespiegeld begane grond

Huisnummer 03

Schaal 1:50

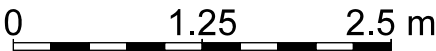


Ibelings
van Tilburg
ARCHITECTEN

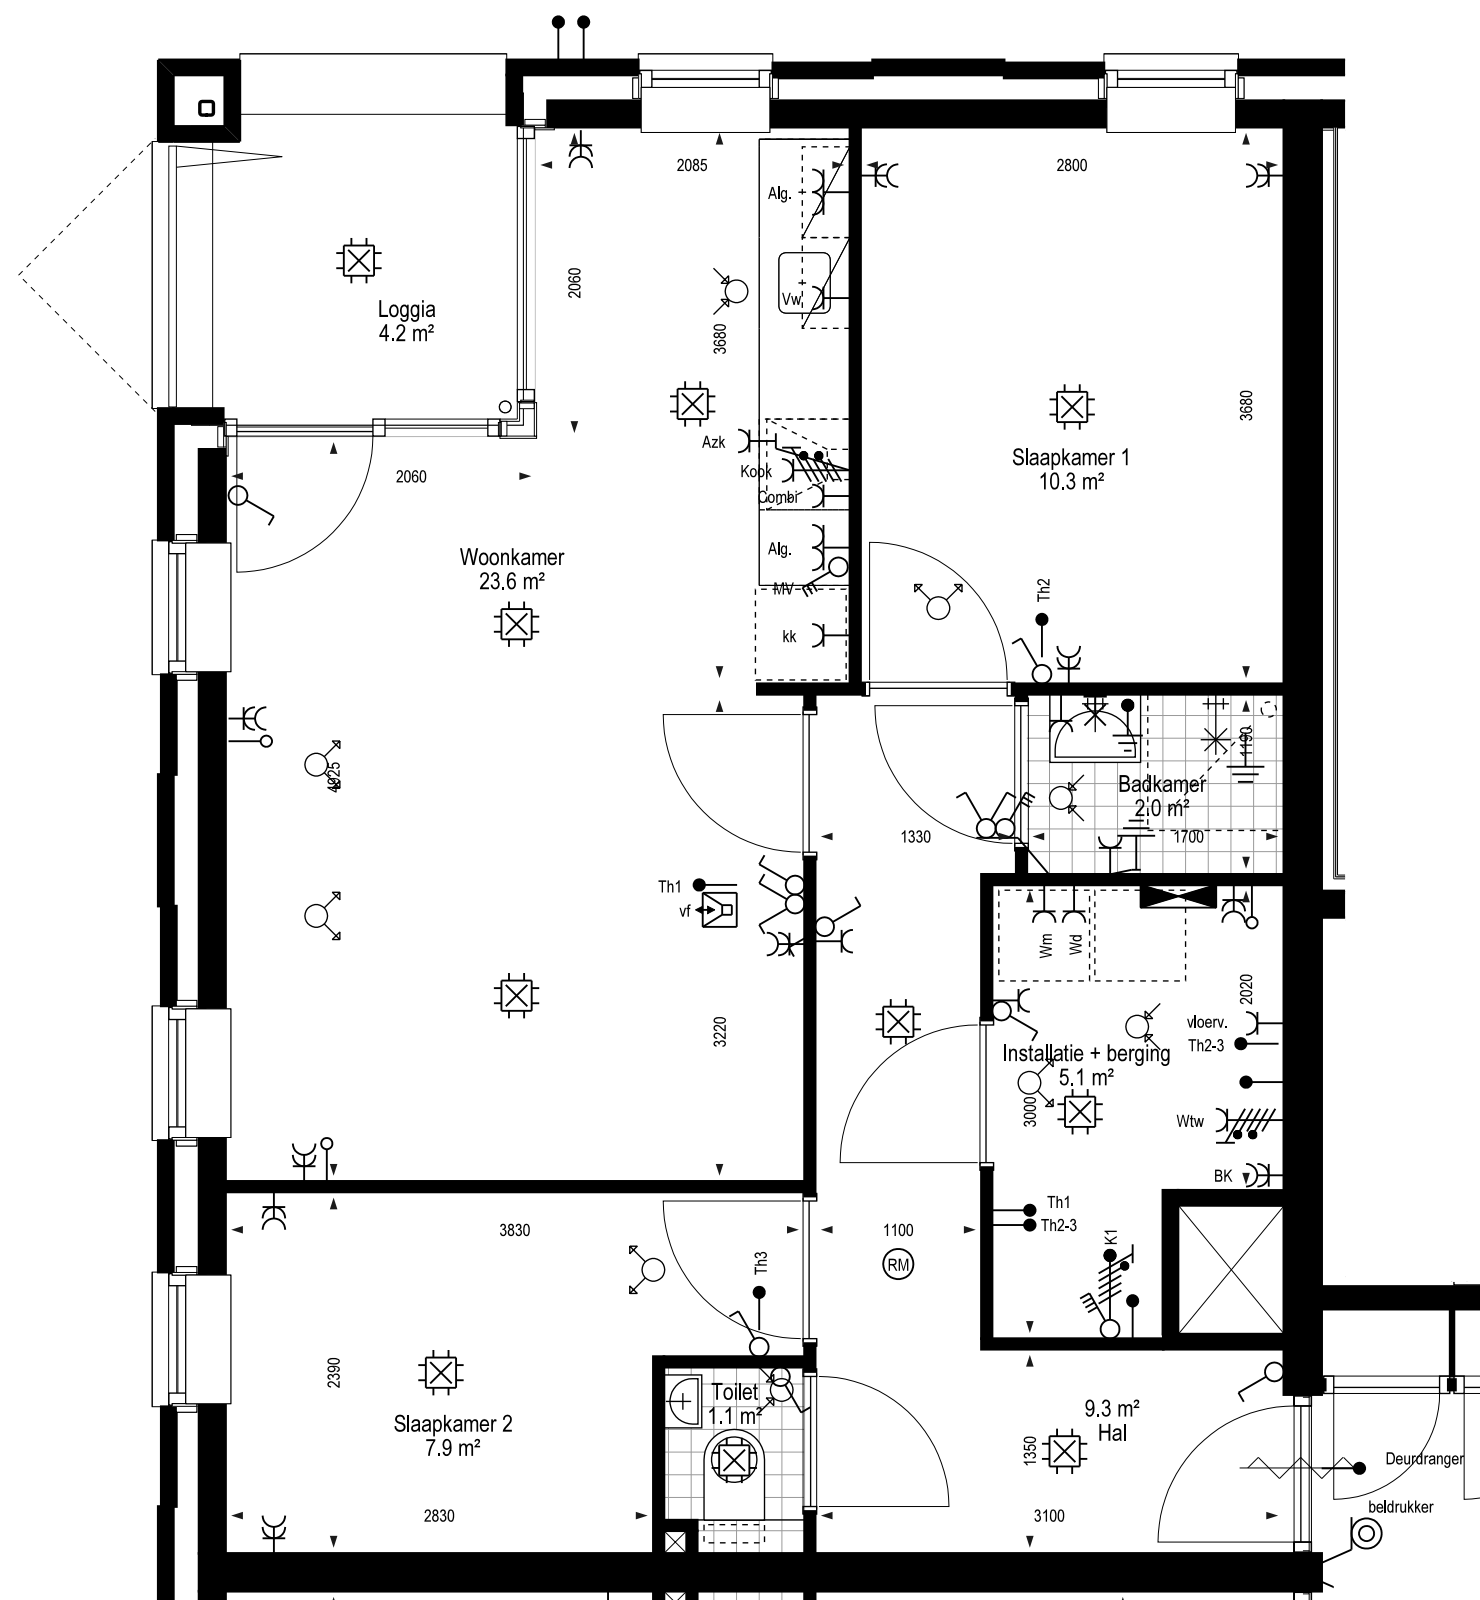

Renvooi:

	Verdeler vloerverwarming
	Rookmelder
	Afzuigpunt mechanische ventilatie
	Inblaaspunt mechanische ventilatie
	Aansluitpunt t.b.v. aarding
	Enkele wandcontactdoos, standaard hoogte 300+ vloer, tenzij anders vermeld
	Dubbele wandcontactdoos, standaard hoogte 300+ vloer, tenzij anders vermeld
	Wandcontactdoos t.b.v. koelkast-diepvries
	Wandcontactdoos t.b.v. afzuigkap
	Wandcontactdoos t.b.v. wasmachine/wasdroger
	Wandcontactdoos t.b.v. mechanische ventilatie unit
	Wandcontactdoos t.b.v. vaatwasmachine
	Wandcontactdoos t.b.v. combi magnetron
	Aansluitpunt t.b.v. kookplaat
	Aansluitpunt t.b.v. Warmte terugwin installatie
	Aansluitpunt t.b.v. Thermostaat
	Aansluitpunt t.b.v. data (bedraad)
	Aansluitpunt t.b.v. data (niet bedraad)
	Plafond lichtpunt
	Wand lichtpunt
	Enkelpolige schakelaar
	Wisselschakelaar
	Intercom
	Beldrukker

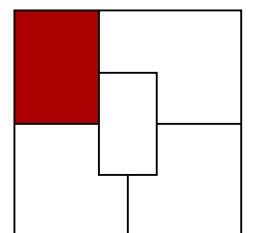

afwijkingen op tekening zijn mogelijk, hier kunnen geen rechten aan worden ontleend.

Woningtype B begane grond


Huisnummer 05

Schaal 1:50

0 1.25 2.5 m



Ibelings
van Tilburg
ARCHITECTEN

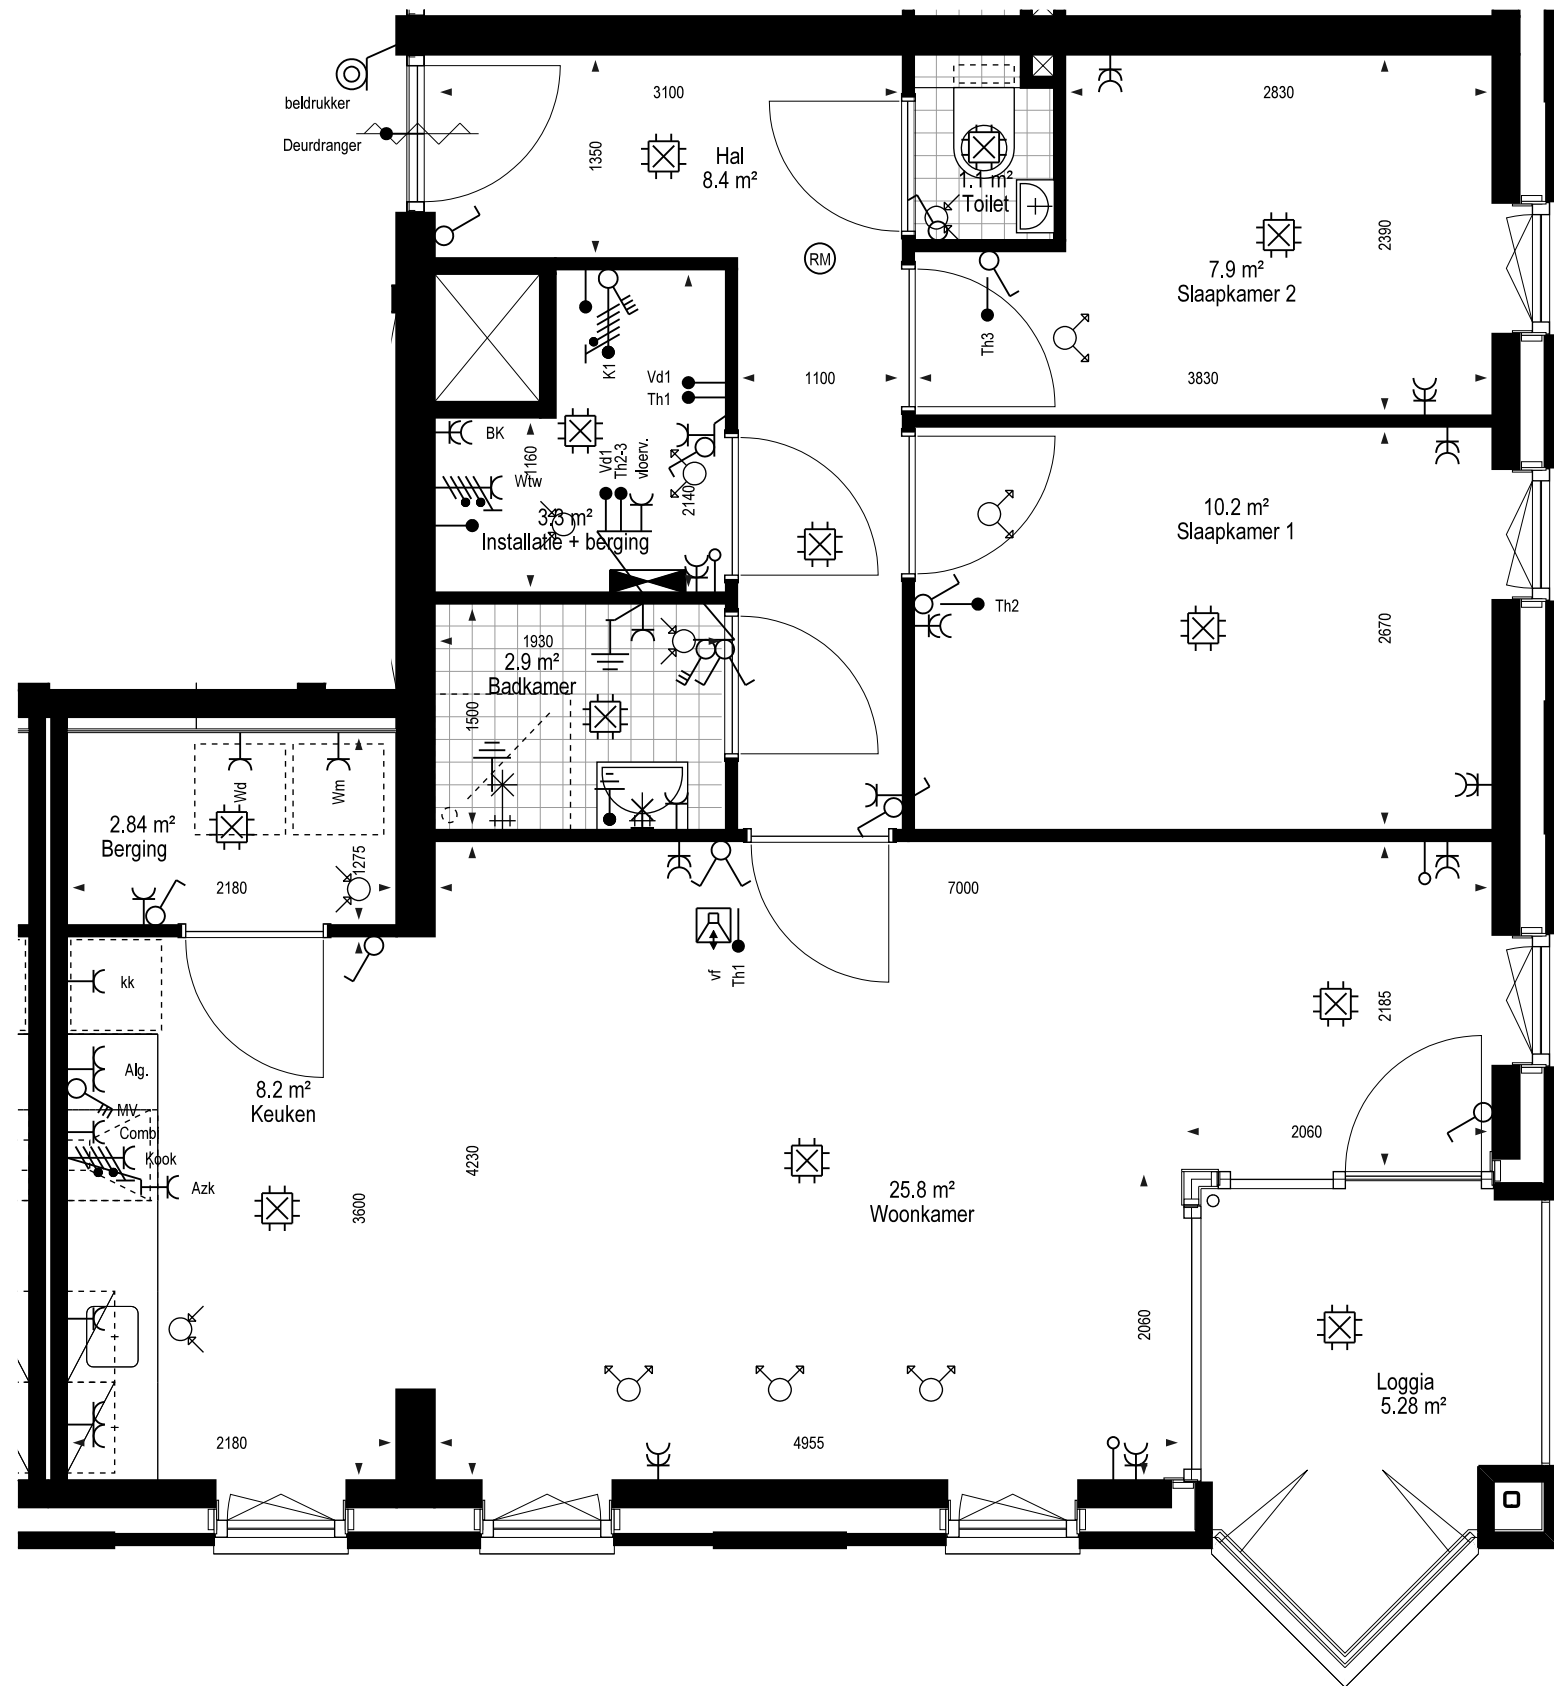

afwijkingen op tekening zijn mogelijk, hier kunnen geen rechten aan worden ontleend.

Woningtype C verdiepingen

Huisnummer 07, 15 & 23

Schaal 1:50


0

1.25


2.5 m

Renvooi:


- Verdeler vloerverwarming
- Rookmelder
- Afzuigpunt mechanische ventilatie
- Inblaaspunt mechanische ventilatie
- Aansluitpunt t.b.v. aarding
- Enkele wandcontactdoos, standaard hoogte 300+ vloer, tenzij anders vermeld
- Dubbele wandcontactdoos, standaard hoogte 300+ vloer, tenzij anders vermeld
- Wandcontactdoos t.b.v. koelkast-diepvries
- Wandcontactdoos t.b.v. afzuigkap
- Wandcontactdoos t.b.v. wasmachine/wasdroger
- Wandcontactdoos t.b.v. mechanische ventilatie unit
- Wandcontactdoos t.b.v. vaatwasmachine
- Wandcontactdoos t.b.v. combi magnetron
- Aansluitpunt t.b.v. kookplaat
- Aansluitpunt t.b.v. Warmte terugwin installatie
- Aansluitpunt t.b.v. Thermostaat
- Aansluitpunt t.b.v. data (bedraad)
- Aansluitpunt t.b.v. data (niet bedraad)
- Plafond lichtpunt
- Wand lichtpunt
- Enkelpolige schakelaar
- Wisselschakelaar
- Intercom
- Beldrukker

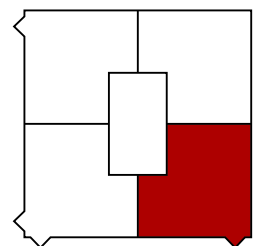


Ibelings
van Tilburg
ARCHITECTEN

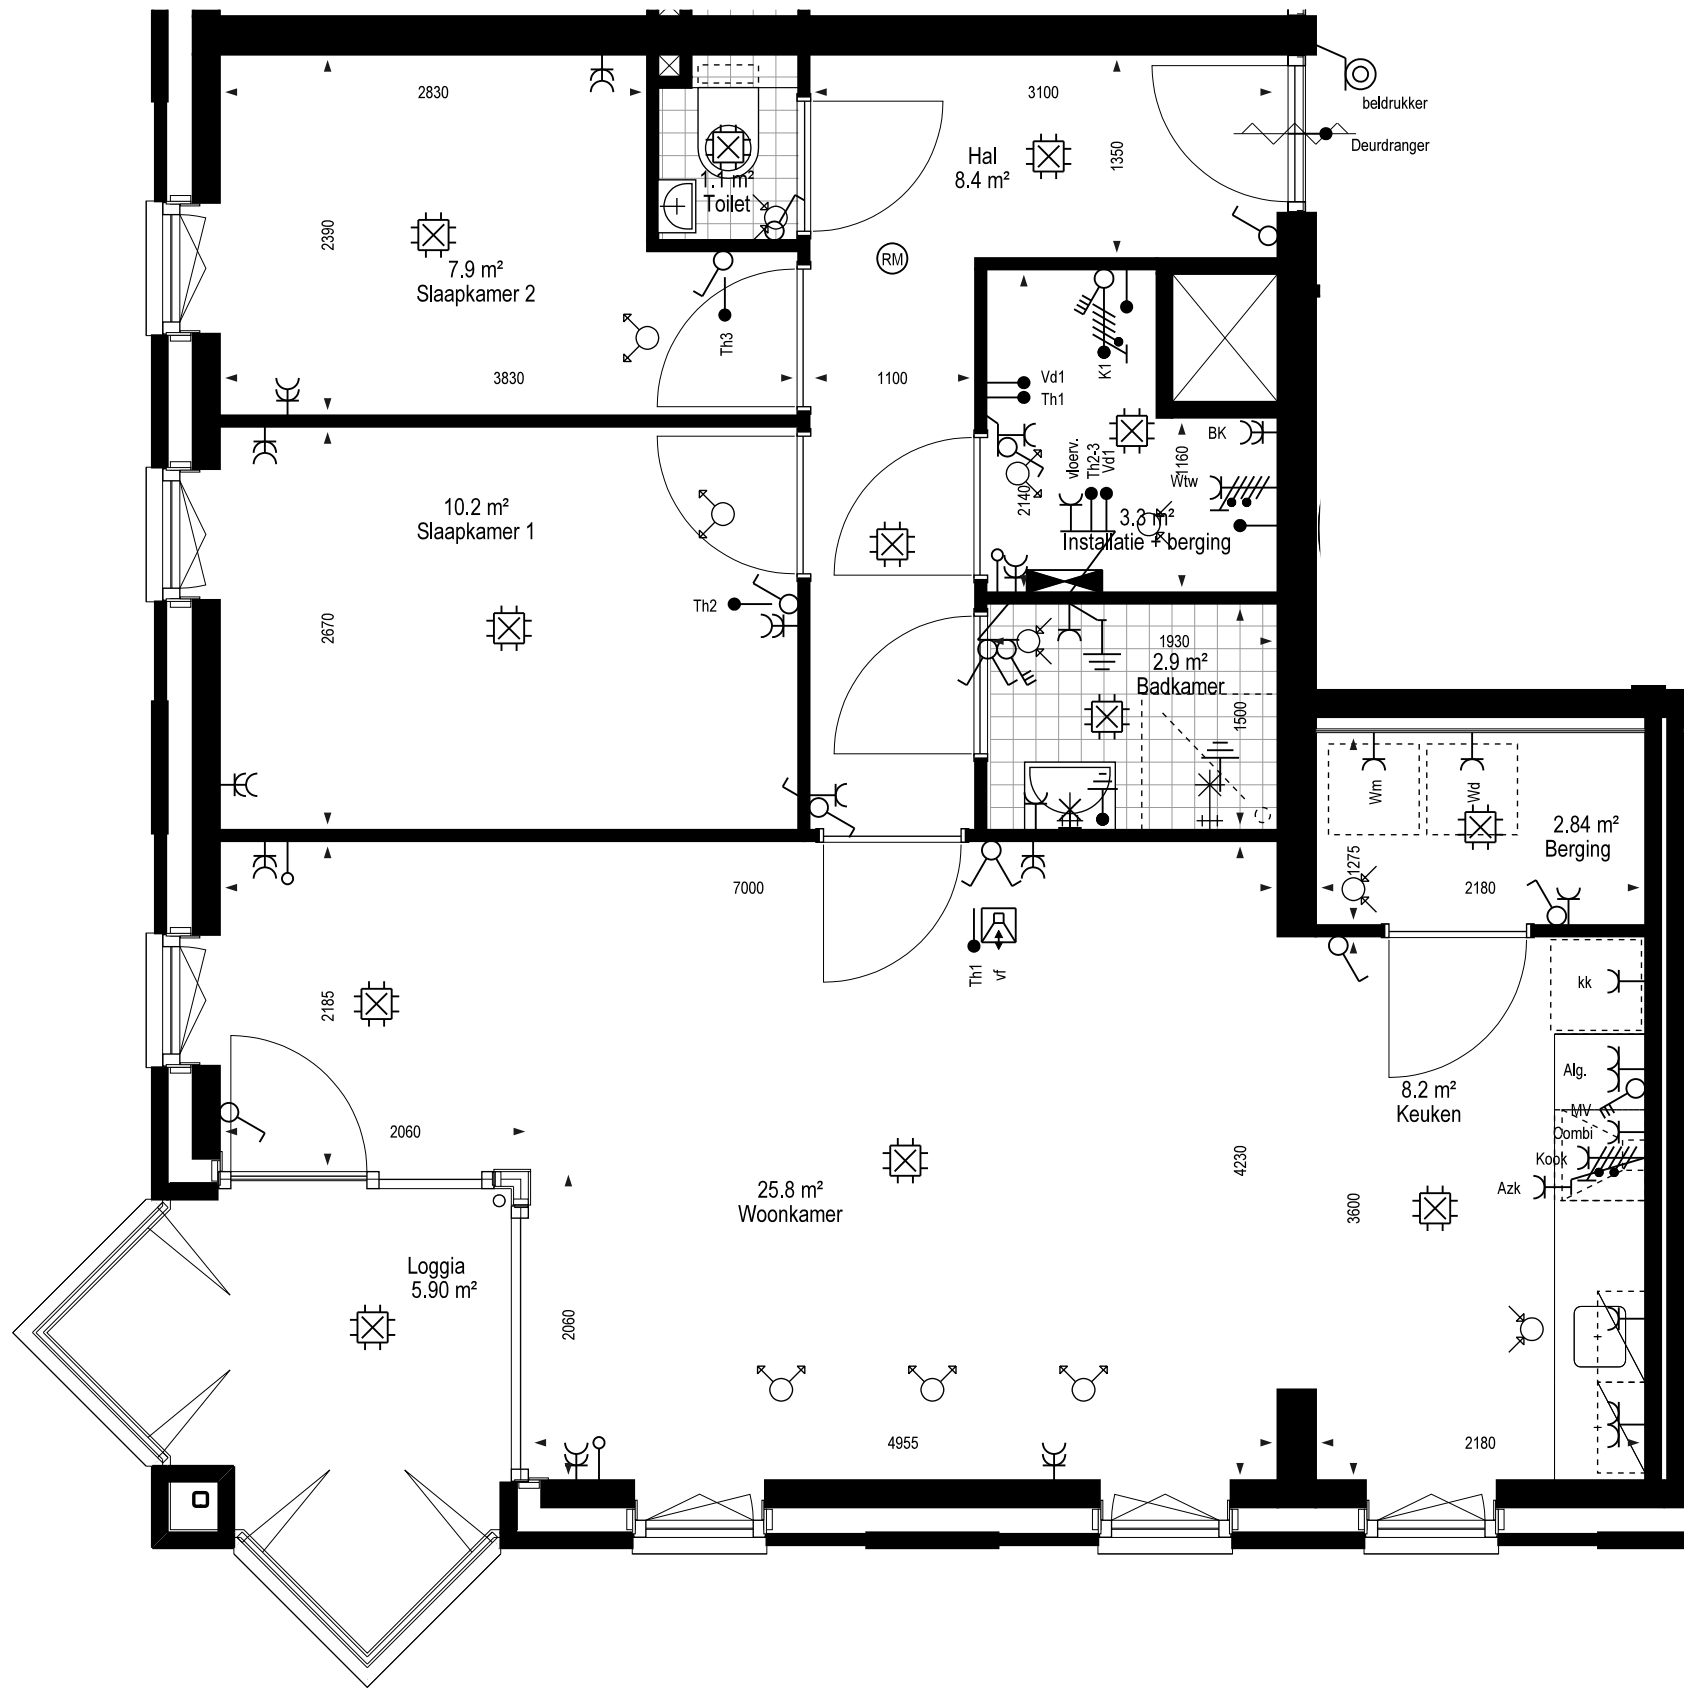

Renvooi:

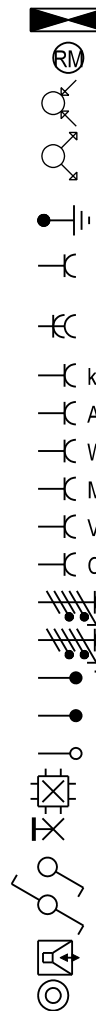

- Verdeler vloerverwarming
- Rookmelder
- Afzuigpunt mechanische ventilatie
- Inblaaspunt mechanische ventilatie
- Aansluitpunt t.b.v. aarding
- Enkele wandcontactdoos, standaard hoogte 300+ vloer, tenzij anders vermeld
- Dubbele wandcontactdoos, standaard hoogte 300+ vloer, tenzij anders vermeld
- Wandcontactdoos t.b.v. koelkast-diepvries
- Wandcontactdoos t.b.v. afzuigkap
- Wandcontactdoos t.b.v. wasmachine/wasdroger
- Wandcontactdoos t.b.v. mechanische ventilatie unit
- Wandcontactdoos t.b.v. vaatwasmachine
- Wandcontactdoos t.b.v. combi magnetron
- Aansluitpunt t.b.v. kookplaat
- Aansluitpunt t.b.v. Warmte terugwin installatie
- Aansluitpunt t.b.v. Thermostaat
- Aansluitpunt t.b.v. data (bedraad)
- Aansluitpunt t.b.v. data (niet bedraad)
- Plafond lichtpunt
- Wand lichtpunt
- Enkelpolige schakelaar
- Wisselschakelaar
- Intercom
- Beldrukker

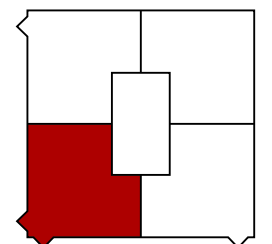

afwijkingen op tekening zijn mogelijk, hier kunnen geen rechten aan worden ontleend.

Woningtype D verdiepingen


Huisnummer 09, 17 & 25

Schaal 1:50


0 1.25 2.5 m




Ibelings
van Tilburg
ARCHITECTEN

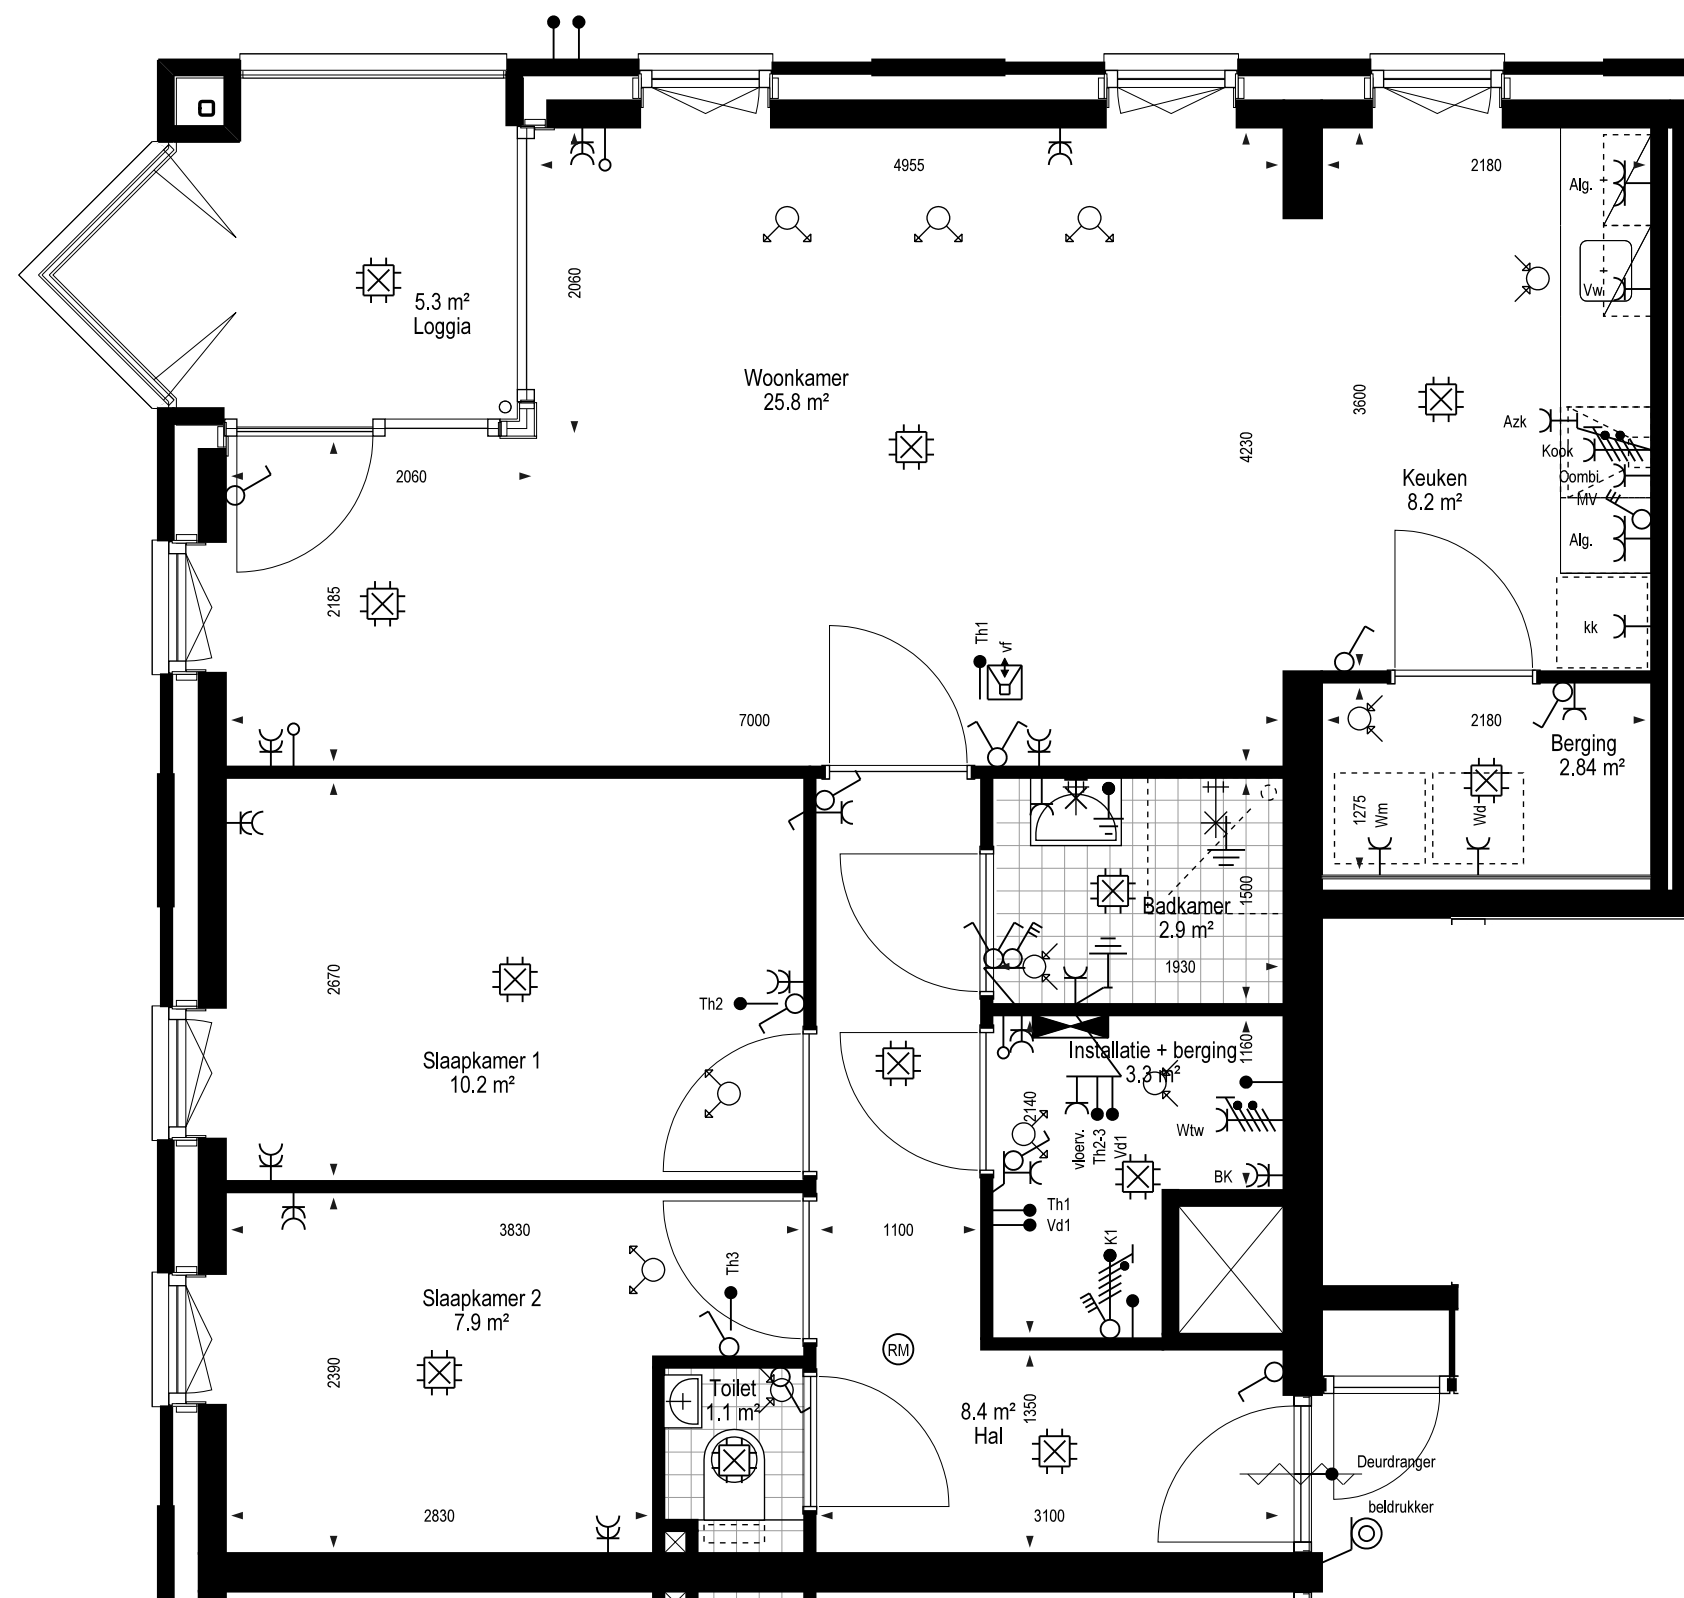

Renvooi:

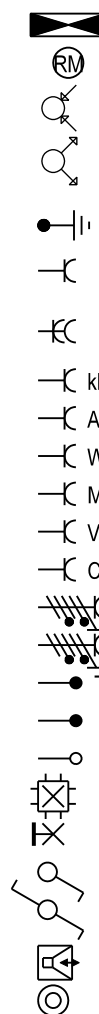

- Verdeler vloerverwarming
- Rookmelder
- Afzuigpunt mechanische ventilatie
- Inblaaspunt mechanische ventilatie
- Aansluitpunt t.b.v. aarding
- Enkele wandcontactdoos, standaard hoogte 300+ vloer, tenzij anders vermeld
- Dubbele wandcontactdoos, standaard hoogte 300+ vloer, tenzij anders vermeld
- Wandcontactdoos t.b.v. koelkast-diepvries
- Wandcontactdoos t.b.v. afzuigkap
- Wandcontactdoos t.b.v. wasmachine/wasdroger
- Wandcontactdoos t.b.v. mechanische ventilatie unit
- Wandcontactdoos t.b.v. vaatwasmachine
- Wandcontactdoos t.b.v. combi magnetron
- Aansluitpunt t.b.v. kookplaat
- Aansluitpunt t.b.v. Warmte terugwin installatie
- Aansluitpunt t.b.v. Thermostaat
- Aansluitpunt t.b.v. data (bedraad)
- Aansluitpunt t.b.v. data (niet bedraad)
- Plafond lichtpunt
- Wand lichtpunt
- Enkelpolige schakelaar
- Wisselschakelaar
- Intercom
- Beldrukker

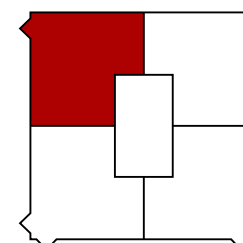


afwijkingen op tekening zijn mogelijk, hier kunnen geen rechten aan worden ontleend.

Woningtype E verdiepingen
Huisnummer 11, 19 & 27
Schaal 1:50



















Ibelings
van Tilburg
ARCHITECTEN

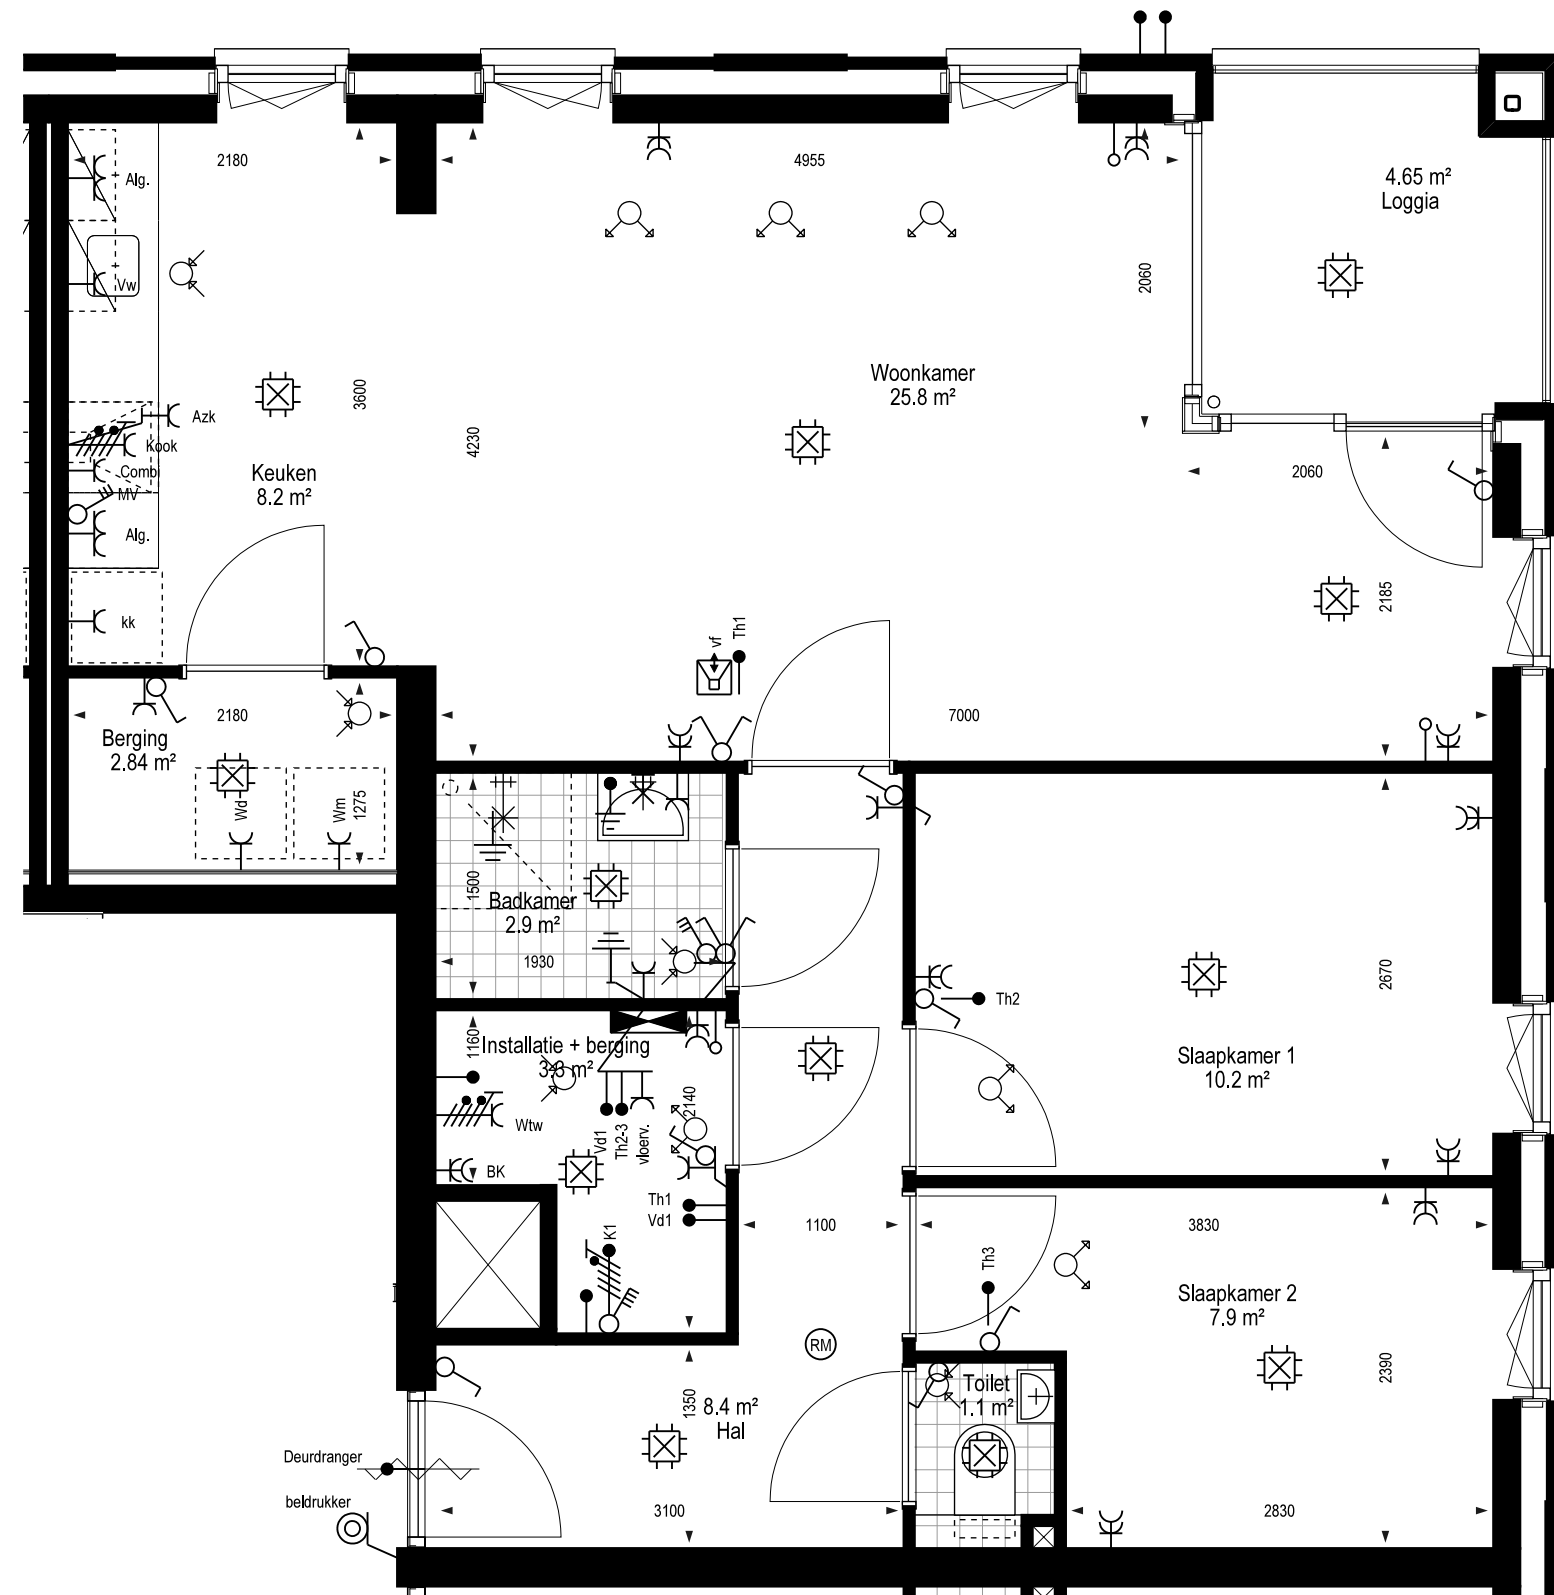


afwijkingen op tekening zijn mogelijk, hier kunnen geen rechten aan worden ontleend.

Woningtype F verdiepingen
Huisnummer 13, 21 & 29
Schaal 1:50

Renvooi:

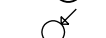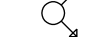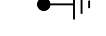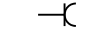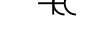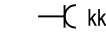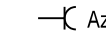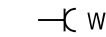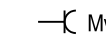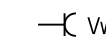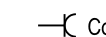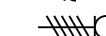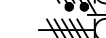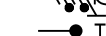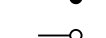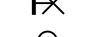-  Verdelers vloerverwarming
-  Rookmelder
-  Afzuigpunt mechanische ventilatie
-  Inblaaspunt mechanische ventilatie
-  Aansluitpunt t.b.v. aarding
-  Enkele wandcontactdoos, standaard hoogte 300+ vloer, tenzij anders vermeld
-  Dubbele wandcontactdoos, standaard hoogte 300+ vloer, tenzij anders vermeld
-  Wandcontactdoos t.b.v. koelkast-diepvries
-  Wandcontactdoos t.b.v. afzuigkap
-  Wandcontactdoos t.b.v. wasmachine/wasdroger
-  Wandcontactdoos t.b.v. mechanische ventilatie unit
-  Wandcontactdoos t.b.v. vaatwasmachine
-  Wandcontactdoos t.b.v. combi magnetron
-  Aansluitpunt t.b.v. kookplaat
-  Aansluitpunt t.b.v. Warmte terugwin installatie
-  Aansluitpunt t.b.v. Thermostaat
-  Aansluitpunt t.b.v. data (bedraad)
-  Aansluitpunt t.b.v. data (niet bedraad)
-  Plafond lichtpunt
-  Wand lichtpunt
-  Enkelpolige schakelaar
-  Wisselschakelaar
-  Intercom
-  Beldrukker

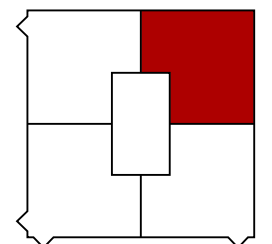

Ibelings
van Tilburg
ARCHITECTEN