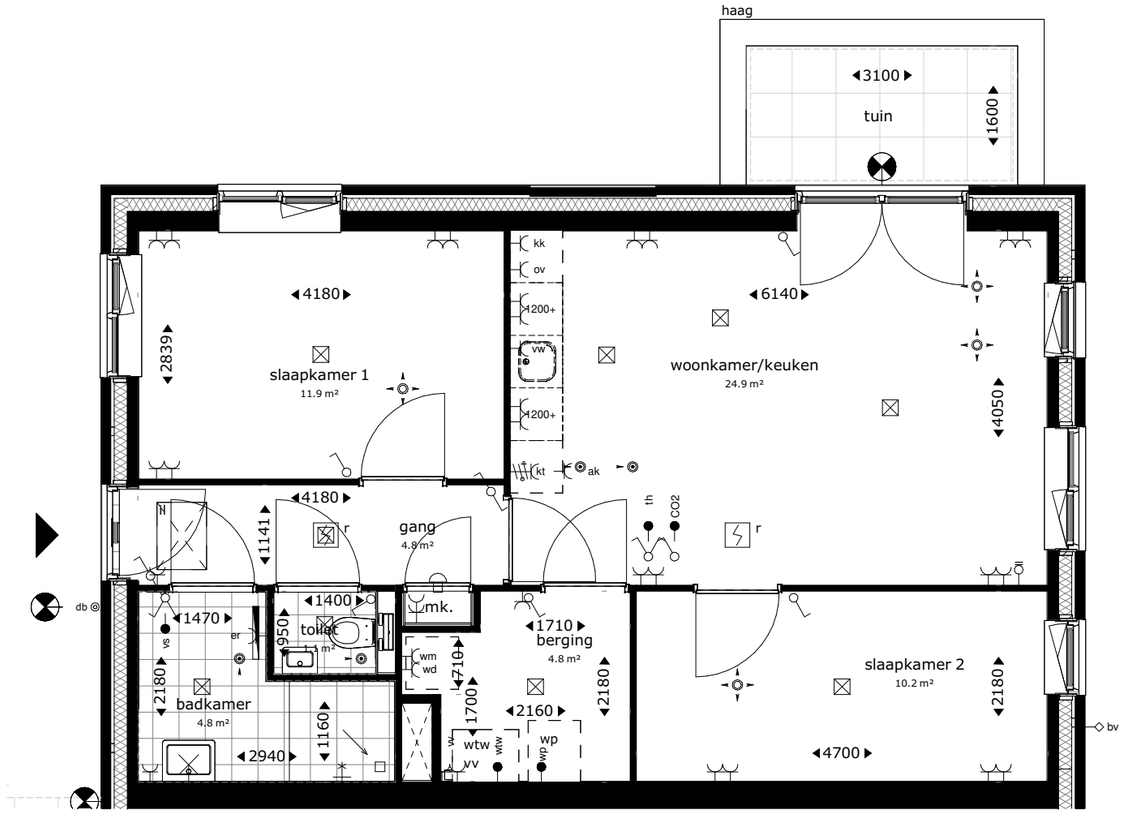

huisnummer
begane grond 128

0 1 2 3 4 5m

renvooi	
	entree woning

afkortingen	
ak	recirculatiekap
co2	co2 sensor
db	deurbel
wd	wasdroger
er	elektrische radiator
il	inspectie luik
kk	koelkast
kt	kooktoestel
ll	loze leiding
mk	meterkast
ov	oven
th	thermostaat
vv	vloerverdeler
vw	aansluiting vaatwasser
wm	wasmachine
wp	warmtepomp
wtw	ventilatie unit

electra en verlichting	
	plafond lichtpunt
	wand lichtpunt
	wand lichtpunt met armatuur
	wisselschakelaar
	enkelpolige schakelaar
	enkelpolige dubbele schakelaar
vs	vochtsensor
co2	co2 voeler t.b.v. installatie
db	deurbel
th	thermostaat
wp	warmtepomp
wtw	warmte terugwin unit
vf	intercom
	loze leiding, enkele inbouwdoos
	enkele w.c.d. met randaarde
	dubbele w.c.d. horizontaal met randaarde
	schel

installatie(s)	
	opstelplek wasmachine, droger, warmtepomp, warmte terugwin unit
r	rookmelder
	hemelwaterafvoer
	elektrische badkamer radiator
	douchekraan
	afvoerpunt mechanische ventilatie positie en aantal indicatief
	toevoerpunt mechanische ventilatie positie en aantal indicatief

Aan- en afvoerpunten WTW-installatie kunnen nog wijzigen - deze zijn indicatief weergegeven op tekening.

Maten zijn ca. maten in milimeters gemeten op 1500mm hoogte, aan deze plattegrond kunnen geen rechten worden ontleend. Onjuistheden en wijzigingen die voortkomen uit onze controleronde zijn voorbehouden. De op deze tekening aangegeven maatvoering is niet geschikt voor opdrachten aan derden. Wij adviseren bij de inrichting van uw woning de maten ter plaatse op te nemen.

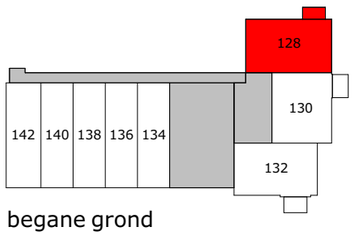

begane grond

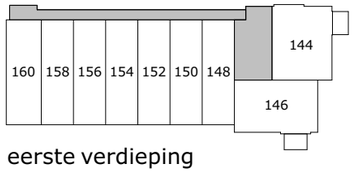

eerste verdieping

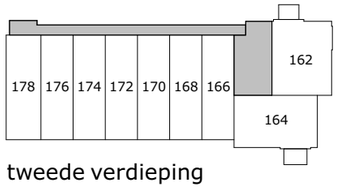

tweede verdieping

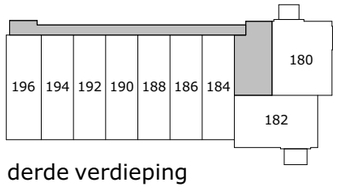

derde verdieping

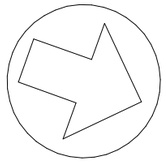

Tekening:	2.3-00-128
Onderwerp:	Verkooptekening
Schaal:	1:70
Datum:	20-10-2026

RONDOM WONEN

Van Manen

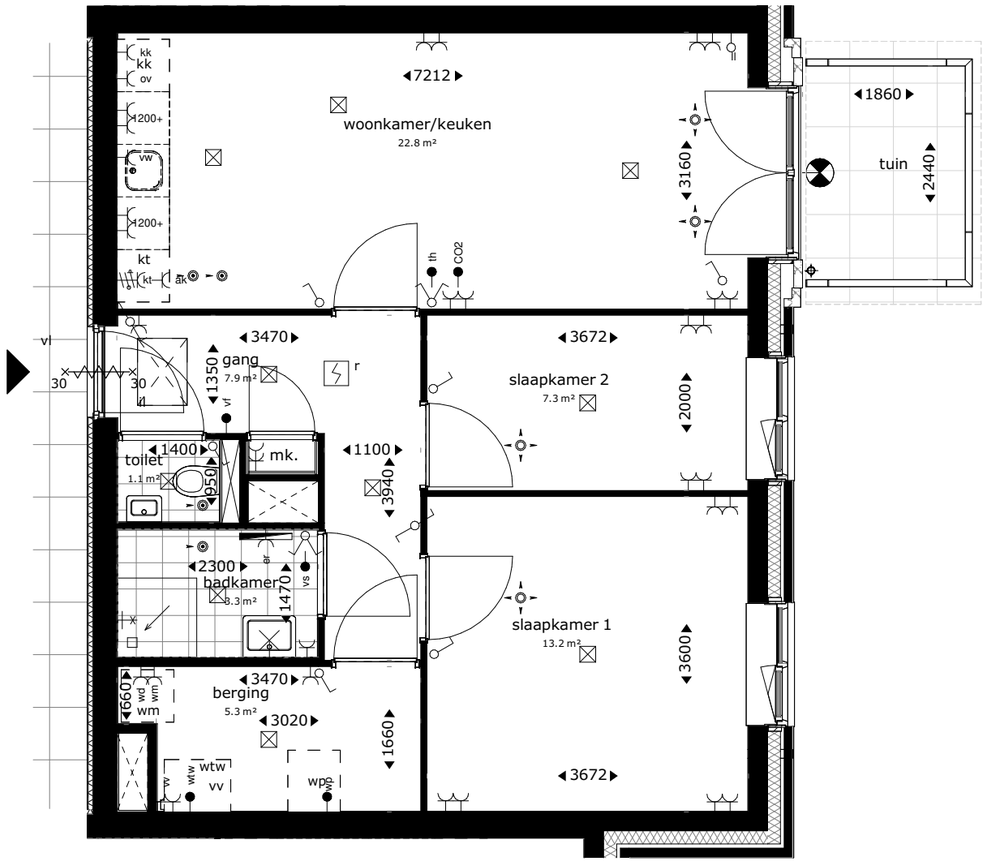

huisnummer
begane grond 130

0 1 2 3 4 5m

renvooi	
	entree woning
afkortingen	
ak	recirculatiekap
co2	co2 sensor
db	deurbel
wd	wasdroger
er	elektrische radiator
il	inspectie luik
kk	koelkast
kt	kooktoestel
ll	loze leiding
mk	meterkast
ov	oven
th	thermostaat
vv	vloerverdeler
vw	aansluiting vaatwasser
wm	wasmachine
wp	warmtepomp
wtw	ventilatie unit
electra en verlichting	
	plafond lichtpunt
	wand lichtpunt
	wand lichtpunt met armatuur
	wisselschakelaar
	enkelpolige schakelaar
	enkelpolige dubbele schakelaar
vs	vochtsensor
co2	co2 voeler t.b.v. installatie
db	deurbel
th	thermostaat
wp	warmtepomp
wtw	warmte terugwin unit
vf	intercom
	loze leiding, enkele inbouwdoos
	enkele w.c.d. met randaarde
	dubbele w.c.d. horizontaal met randaarde
	schel
installatie(s)	
	opstelplek wasmachine, droger, warmtepomp, warmte terugwin unit
r	rookmelder
	hemelwaterafvoer
	elektrische badkamer radiator
	douchekraan
	afvoerpunt mechanische ventilatie positie en aantal indicatief
	toevoerpunt mechanische ventilatie positie en aantal indicatief

Aan- en afvoerpunten WTW-installatie kunnen nog wijzigen - deze zijn indicatief weergegeven op tekening.

Maten zijn ca. maten in milimeters gemeten op 1500mm hoogte, aan deze plattegrond kunnen geen rechten worden ontleend. Onjuistheden en wijzigingen die voortkomen uit onze controleronde zijn voorbehouden. De op deze tekening aangegeven maatvoering is niet geschikt voor opdrachten aan derden. Wij adviseren bij de inrichting van uw woning de maten ter plaatse op te nemen.

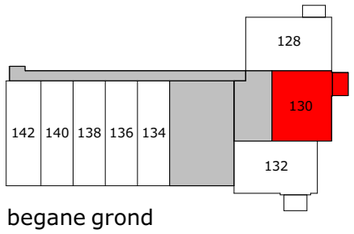

begane grond

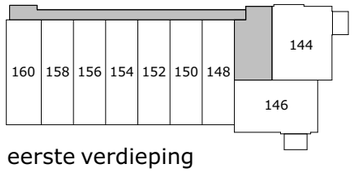

eerste verdieping

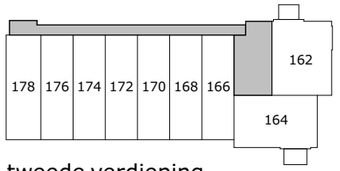

tweede verdieping

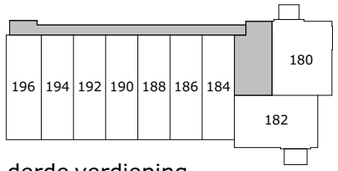

derde verdieping

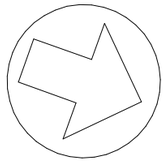

Tekening:	2.3-00-130
Onderwerp:	Verkooptekening
Schaal:	1:70
Datum:	20-10-2026

RONDOM WONEN

Van Manen

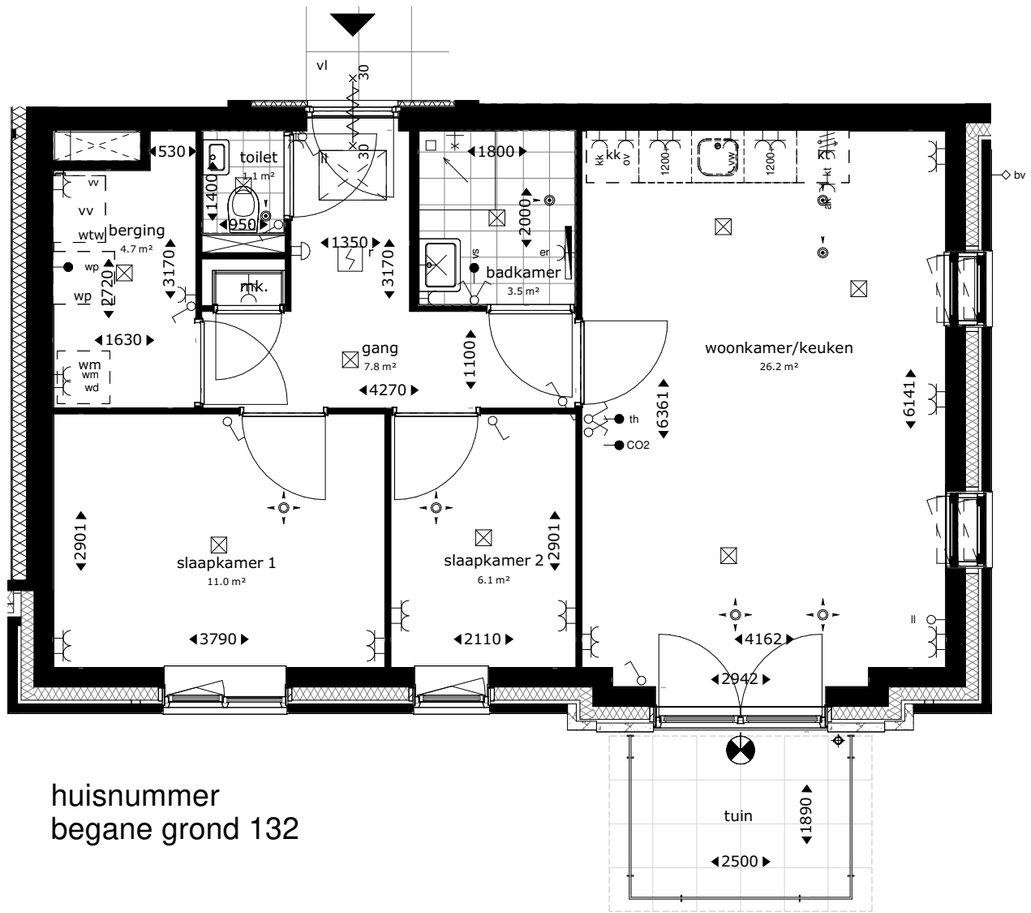

huisnummer
begane grond 132

0 1 2 3 4 5m

renvooi

entree woning

afkortingen

ak	recirculatiekap
co2	co2 sensor
db	deurbel
wd	wasdroger
er	elektrische radiator
il	inspectie luik
kk	koelkast
kt	kooktoestel
ll	loze leiding
mk	meterkast
ov	oven
th	thermostaat
vv	vloerverdeler
vw	aansluiting vaatwasser
wm	wasmachine
wp	warmtepomp
wtw	ventilatie unit

electra en verlichting

- plafond lichtpunt
- wand lichtpunt
- wand lichtpunt met armatuur
- wisselschakelaar
- enkelpolige schakelaar
- enkelpolige dubbele schakelaar
- vs vochtsensor
- co2 co2 voeler t.b.v. installatie
- db deurbel
- th thermostaat
- wp warmtepomp
- wtw warmte terugwin unit
- vf intercom
- loze leiding, enkele inbouwdoos
- enkele w.c.d. met randaarde
- dubbele w.c.d. horizontaal met randaarde
- schel

installatie(s)

- opstelplek wasmachine, droger, warmtepomp, warmte terugwin unit
- r rookmelder
- hemelwaterafvoer
- elektrische badkamer radiator
- douchekraan
- afvoerpunt mechanische ventilatie positie en aantal indicatief
- toevoerpunt mechanische ventilatie positie en aantal indicatief

Aan- en afvoerpunten WTW-installatie kunnen nog wijzigen - deze zijn indicatief weergegeven op tekening.

Maten zijn ca. maten in milimeters gemeten op 1500mm hoogte, aan deze plattegrond kunnen geen rechten worden ontleend. Onjuistheden en wijzigingen die voortkomen uit onze controleronde zijn voorbehouden. De op deze tekening aangegeven maatvoering is niet geschikt voor opdrachten aan derden. Wij adviseren bij de inrichting van uw woning de maten ter plaatse op te nemen.

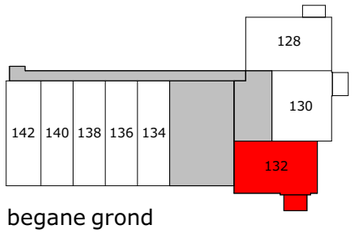

begane grond

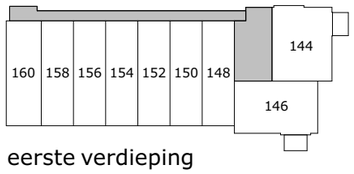

eerste verdieping

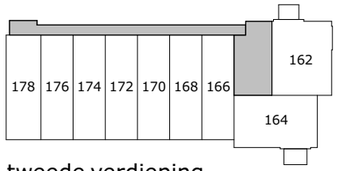

tweede verdieping

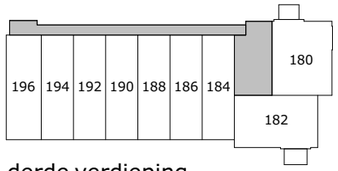

derde verdieping

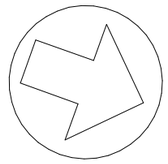

Tekening:	**2.3-00-132**
Onderwerp:	Verkooptekening
Schaal:	1:70
Datum:	20-10-2026

RONDOM WONEN

Van Manen

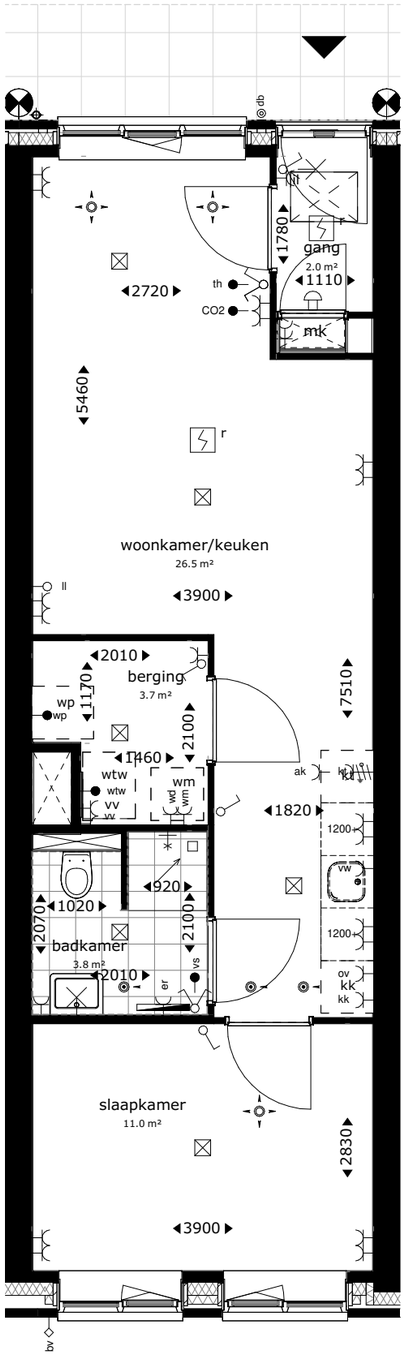

huisnummer
begane grond 134, 140

0 1 2 3 4 5m

renvooi

entree woning

afkortingen

ak	recirculatiekap
co2	co2 sensor
db	deurbel
wd	wasdroger
er	elektrische radiator
il	inspectie luik
kk	koelkast
kt	kooktoestel
ll	loze leiding
mk	meterkast
ov	oven
th	thermostaat
vv	vloerverdeler
vw	aansluiting vaatwasser
wm	wasmachine
wp	warmtepomp
wtw	ventilatie unit

electra en verlichting

- plafond lichtpunt
- wand lichtpunt
- wand lichtpunt met armatuur
- wisselschakelaar
- enkelpolige schakelaar
- enkelpolige dubbele schakelaar
- vs vochtsensor
- co2 co2 voeler t.b.v. installatie
- db deurbel
- th thermostaat
- wp warmtepomp
- wtw warmte terugwin unit
- vf intercom
- loze leiding, enkele inbouwdoos
- enkele w.c.d. met randaarde
- dubbele w.c.d. horizontaal met randaarde
- schel

installatie(s)

- opstelplek wasmachine, droger, warmtepomp, warmte terugwin unit
- r rookmelder
- hemelwaterafvoer
- elektrische badkamer radiator
- douchekraan
- afvoerpunt mechanische ventilatie positie en aantal indicatief
- toevoerpunt mechanische ventilatie positie en aantal indicatief

Aan- en afvoerpunten WTW-installatie kunnen nog wijzigen - deze zijn indicatief weergegeven op tekening.

Maten zijn ca. maten in milimeters gemeten op 1500mm hoogte, aan deze plattegrond kunnen geen rechten worden ontleend. Onjuistheden en wijzigingen die voortkomen uit onze controleronde zijn voorbehouden. De op deze tekening aangegeven maatvoering is niet geschikt voor opdrachten aan derden. Wij adviseren bij de inrichting van uw woning de maten ter plaatse op te nemen.

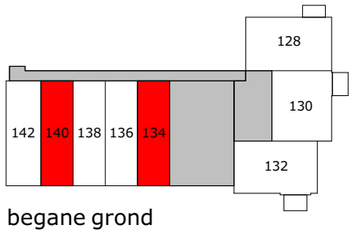

begane grond

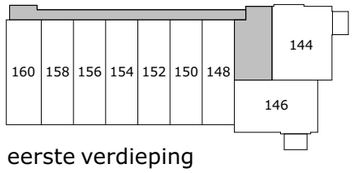

eerste verdieping

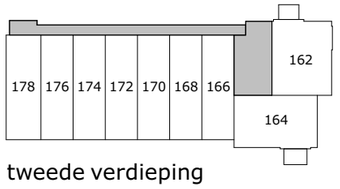

tweede verdieping

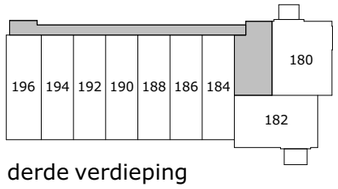

derde verdieping

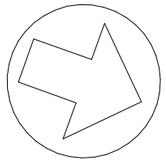

Tekening: **2.3-00-134**
Onderwerp: Verkooptekening
Schaal: 1:70
Datum: 20-10-2026

RONDOM WONEN

Van Manen

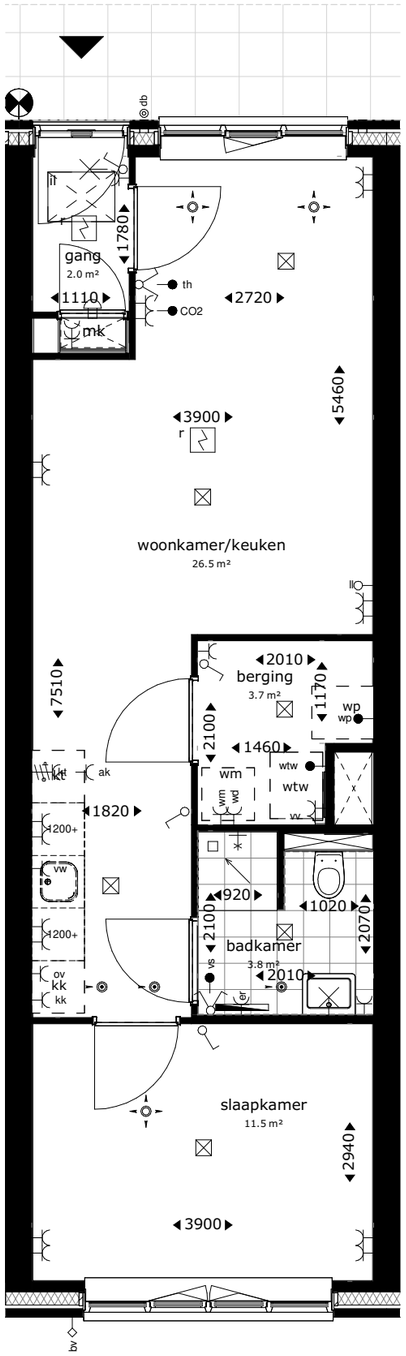

huisnummer
begane grond 136, 138

0 1 2 3 4 5m

renvooi

entree woning

afkortingen

ak	recirculatiekap
co2	co2 sensor
db	deurbel
wd	wasdroger
er	elektrische radiator
il	inspectie luik
kk	koelkast
kt	kooktoestel
ll	loze leiding
mk	meterkast
ov	oven
th	thermostaat
vv	vloerverdeler
vw	aansluiting vaatwasser
wm	wasmachine
wp	warmtepomp
wtw	ventilatie unit

electra en verlichting

- plafond lichtpunt
- wand lichtpunt
- wand lichtpunt met armatuur
- wisselschakelaar
- enkelpolige schakelaar
- enkelpolige dubbele schakelaar
- vs vochtsensor
- co2 co2 voeler t.b.v. installatie
- db deurbel
- th thermostaat
- wp warmtepomp
- wtw warmte terugwin unit
- vf intercom
- loze leiding, enkele inbouwdoos
- enkele w.c.d. met randaarde
- dubbele w.c.d. horizontaal met randaarde
- schel

installatie(s)

- opstelplek wasmachine, droger, warmtepomp, warmte terugwin unit
- r rookmelder
- hemelwaterafvoer
- elektrische badkamer radiator
- douchekraan
- afvoerpunt mechanische ventilatie positie en aantal indicatief
- toevoerpunt mechanische ventilatie positie en aantal indicatief

Aan- en afvoerpunten WTW-installatie kunnen nog wijzigen - deze zijn indicatief weergegeven op tekening.

Maten zijn ca. maten in milimeters gemeten op 1500mm hoogte, aan deze plattegrond kunnen geen rechten worden ontleend. Onjuistheden en wijzigingen die voortkomen uit onze controleronde zijn voorbehouden. De op deze tekening aangegeven maatvoering is niet geschikt voor opdrachten aan derden. Wij adviseren bij de inrichting van uw woning de maten ter plaatse op te nemen.

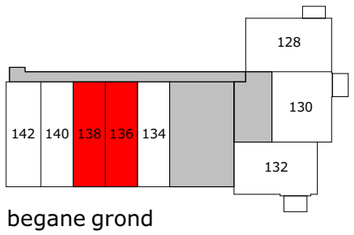

begane grond

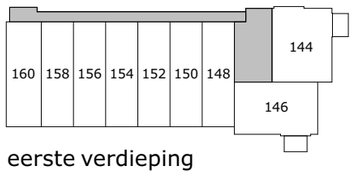

eerste verdieping

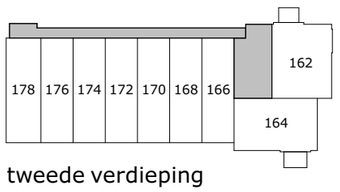

tweede verdieping

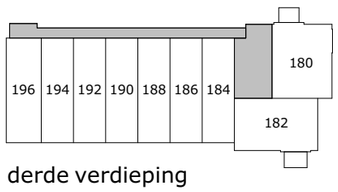

derde verdieping

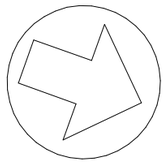

Tekening:	**2.3-00-136**
Onderwerp:	Verkooptekening
Schaal:	1:70
Datum:	20-10-2026

RONDOM WONEN

Van Manen

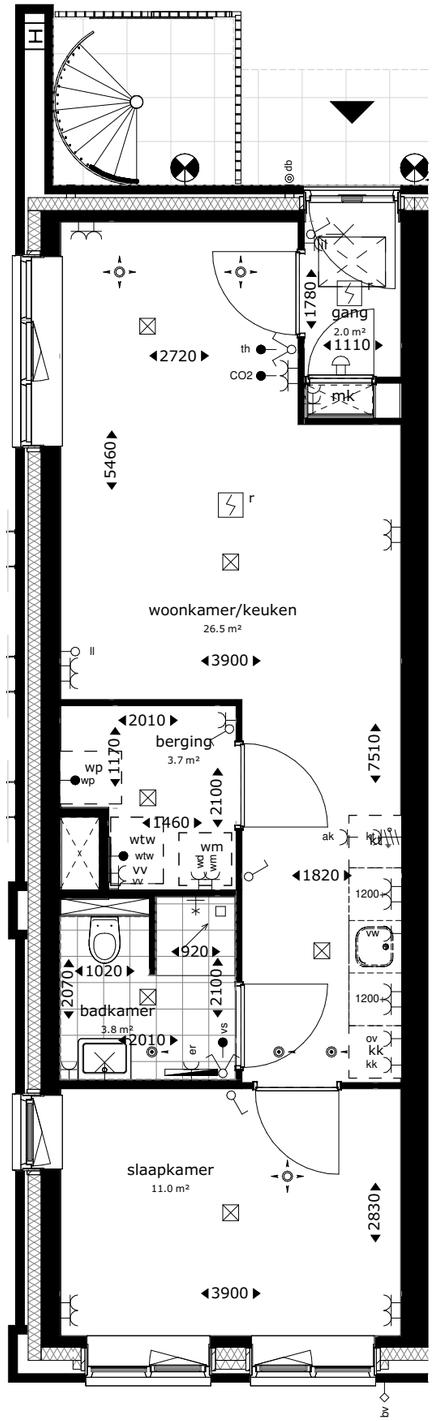

huisnummer
begane grond 142

0 1 2 3 4 5m

renvooi

entree woning

afkortingen

ak	recirculatiekap
co2	co2 sensor
db	deurbel
wd	wasdroger
er	elektrische radiator
il	inspectie luik
kk	koelkast
kt	kooktoestel
ll	loze leiding
mk	meterkast
ov	oven
th	thermostaat
vv	vloerverdeler
vw	aansluiting vaatwasser
wm	wasmachine
wp	warmtepomp
wtw	ventilatie unit

electra en verlichting

- plafond lichtpunt
- wand lichtpunt
- wand lichtpunt met armatuur
- wisselschakelaar
- enkelpolige schakelaar
- enkelpolige dubbele schakelaar
- vs vochtsensor
- co2 co2 voeler t.b.v. installatie
- db deurbel
- th thermostaat
- wp warmtepomp
- wtw warmte terugwin unit
- vf intercom
- loze leiding, enkele inbouwdoos
- enkele w.c.d. met randaarde
- dubbele w.c.d. horizontaal met randaarde
- schel

installatie(s)

- opstelplek wasmachine, droger, warmtepomp, warmte terugwin unit
- r rookmelder
- hemelwaterafvoer
- elektrische badkamer radiator
- douchekraan
- afvoerpunt mechanische ventilatie positie en aantal indicatief
- toevoerpunt mechanische ventilatie positie en aantal indicatief

Aan- en afvoerpunten WTW-installatie kunnen nog wijzigen - deze zijn indicatief weergegeven op tekening.

Maten zijn ca. maten in milimeters gemeten op 1500mm hoogte, aan deze plattegrond kunnen geen rechten worden ontleend. Onjuistheden en wijzigingen die voortkomen uit onze controleronde zijn voorbehouden. De op deze tekening aangegeven maatvoering is niet geschikt voor opdrachten aan derden. Wij adviseren bij de inrichting van uw woning de maten ter plaatse op te nemen.

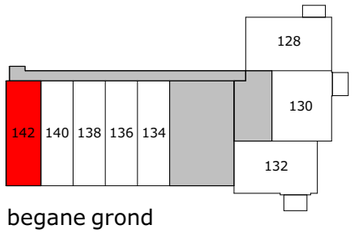

begane grond

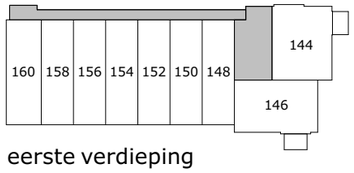

eerste verdieping

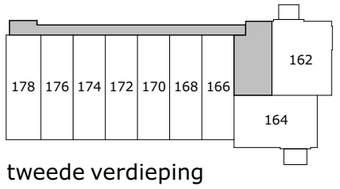

tweede verdieping

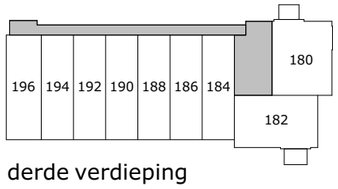

derde verdieping

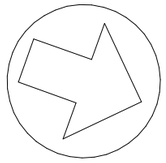

Tekening:	**2.3-00-142**
Onderwerp:	Verkooptekening
Schaal:	1:70
Datum:	20-10-2026

RONDOM WONEN

Van Manen

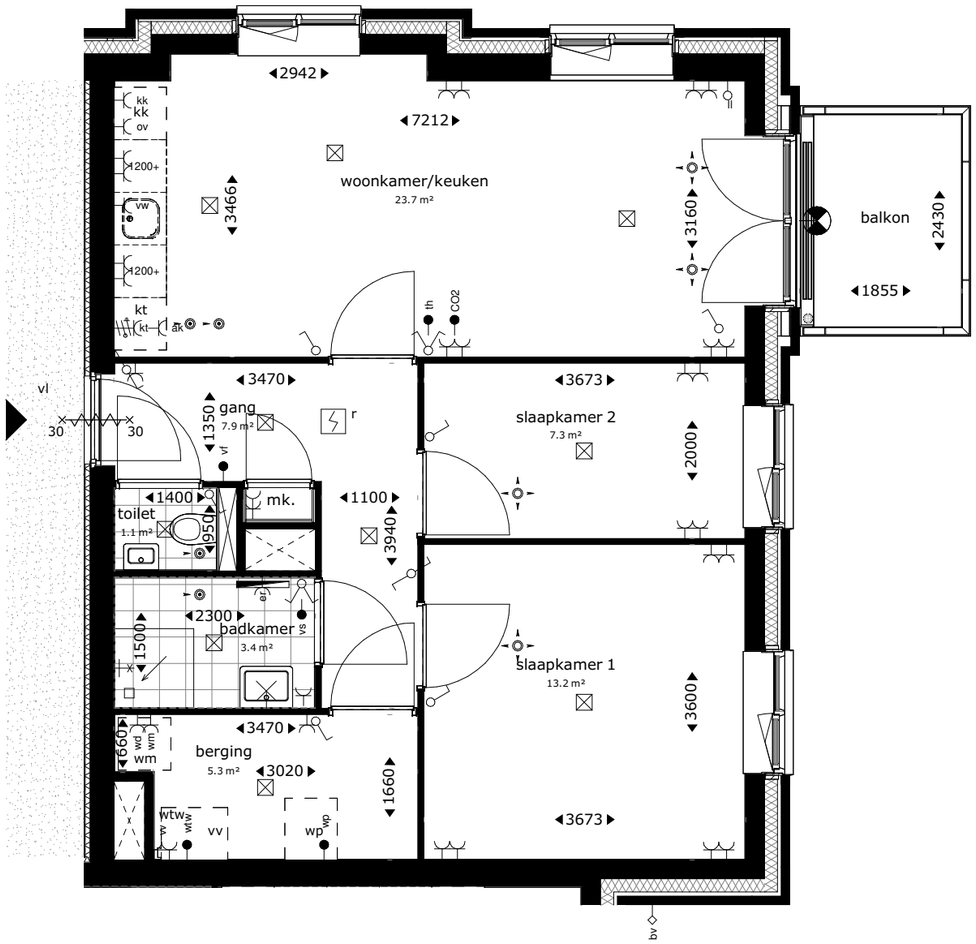

huisnummer
eerste verdieping 144

0 1 2 3 4 5m

	renvooi		wisselschakelaar
	entree woning		enkelpolige schakelaar
afkortingen			enkelpolige dubbele schakelaar
ak	recirculatiekap	vs	vochtsensor
co2	co2 sensor	co2	co2 voeler t.b.v. installatie
db	deurbel	db	deurbel
wd	wasdroger	th	thermostaat
er	elektrische radiator	wp	warmtepomp
il	inspectie luik	wtw	warmte terugwin unit
kk	koelkast	vf	intercom
kt	kooktoestel		loze leiding, enkele inbouwdoos
ll	loze leiding		enkele w.c.d. met randaarde
mk	meterkast		dubbele w.c.d. horizontaal met randaarde
ov	oven		schel
th	thermostaat	**installatie(s)**	
vv	vloerverdeler		opstelplek wasmachine, droger, warmtepomp, warmte terugwin unit
vw	aansluiting vaatwasser	r	rookmelder
wm	wasmachine		hemelwaterafvoer
wp	warmtepomp		elektrische badkamer radiator
wtw	ventilatie unit		douchekraan
electra en verlichting			afvoerpunt mechanische ventilatie positie en aantal indicatief
	plafond lichtpunt		toevoerpunt mechanische ventilatie positie en aantal indicatief
	wand lichtpunt		
	wand lichtpunt met armatuur		

Aan- en afvoerpunten WTW-installatie kunnen nog wijzigen - deze zijn indicatief weergegeven op tekening.

Maten zijn ca. maten in milimeters gemeten op 1500mm hoogte, aan deze plattegrond kunnen geen rechten worden ontleend. Onjuistheden en wijzigingen die voortkomen uit onze controleronde zijn voorbehouden. De op deze tekening aangegeven maatvoering is niet geschikt voor opdrachten aan derden. Wij adviseren bij de inrichting van uw woning de maten ter plaatse op te nemen.

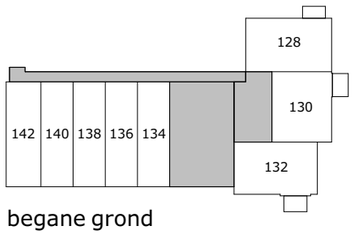

begane grond

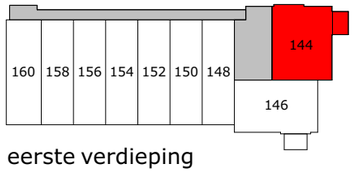

eerste verdieping

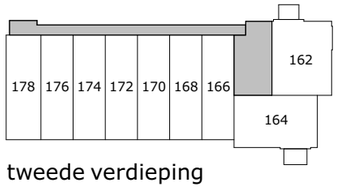

tweede verdieping

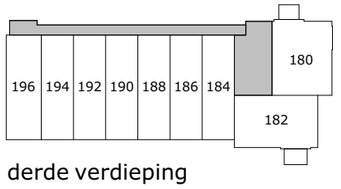

derde verdieping

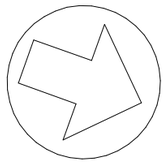

Tekening:	**2.3-01-144**
Onderwerp:	Verkooptekening
Schaal:	1:70
Datum:	20-10-2026

RONDOM WONEN

Van Manen

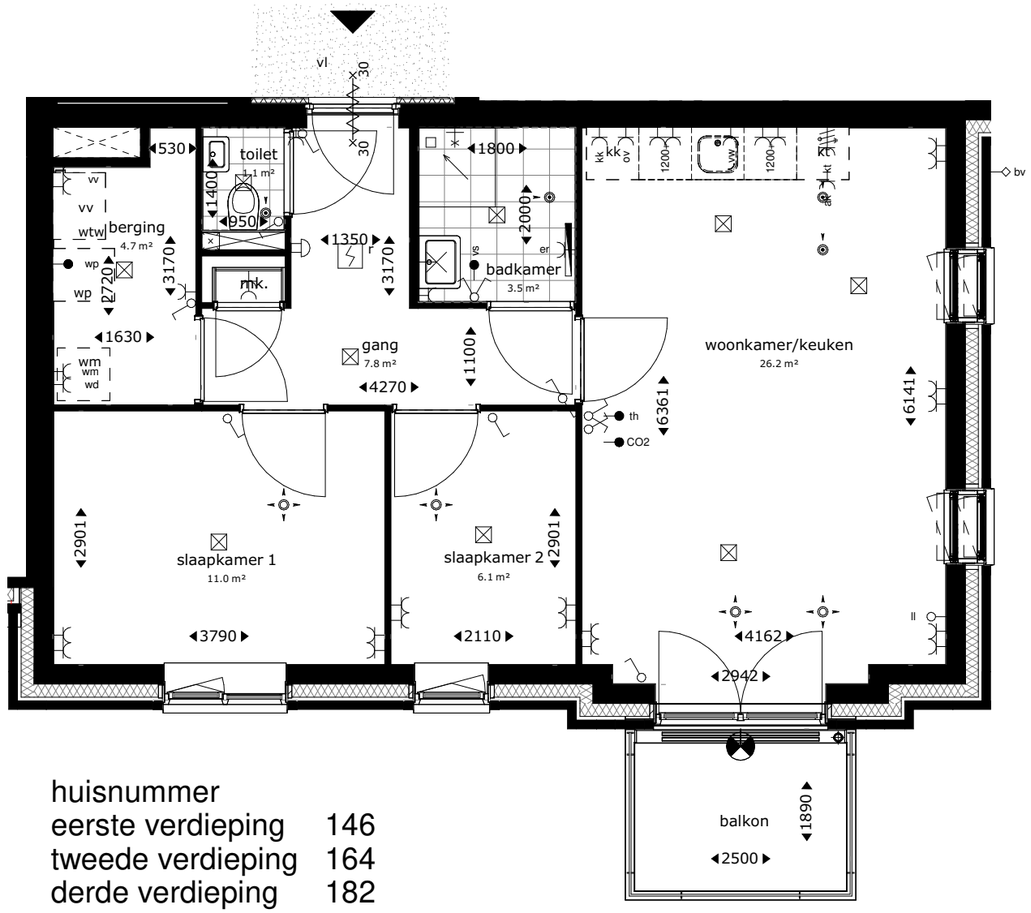

huisnummer
eerste verdieping 146
tweede verdieping 164
derde verdieping 182

0 1 2 3 4 5m

renvooi

entree woning

afkortingen

ak	recirculatiekap
co2	co2 sensor
db	deurbel
wd	wasdroger
er	elektrische radiator
il	inspectie luik
kk	koelkast
kt	kooktoestel
ll	loze leiding
mk	meterkast
ov	oven
th	thermostaat
vv	vloerverdeler
vw	aansluiting vaatwasser
wm	wasmachine
wp	warmtepomp
wtw	ventilatie unit

electra en verlichting

- plafond lichtpunt
- wand lichtpunt
- wand lichtpunt met armatuur
- wisselschakelaar
- enkelpolige schakelaar
- enkelpolige dubbele schakelaar
- vs vochtsensor
- co2 co2 voeler t.b.v. installatie
- db deurbel
- th thermostaat
- wp warmtepomp
- wtw warmte terugwin unit
- vf intercom
- loze leiding, enkele inbouwdoos
- enkele w.c.d. met randaarde
- dubbele w.c.d. horizontaal met randaarde
- schel

installatie(s)

- opstelplek wasmachine, droger, warmtepomp, warmte terugwin unit
- r rookmelder
- hemelwaterafvoer
- elektrische badkamer radiator
- douchekraan
- afvoerpunt mechanische ventilatie positie en aantal indicatief
- toevoerpunt mechanische ventilatie positie en aantal indicatief

Aan- en afvoerpunten WTW-installatie kunnen nog wijzigen - deze zijn indicatief weergegeven op tekening.

Maten zijn ca. maten in milimeters gemeten op 1500mm hoogte, aan deze plattegrond kunnen geen rechten worden ontleend. Onjuistheden en wijzigingen die voortkomen uit onze controleronde zijn voorbehouden. De op deze tekening aangegeven maatvoering is niet geschikt voor opdrachten aan derden. Wij adviseren bij de inrichting van uw woning de maten ter plaatse op te nemen.

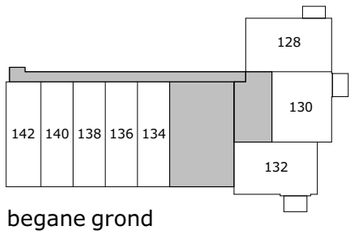

begane grond

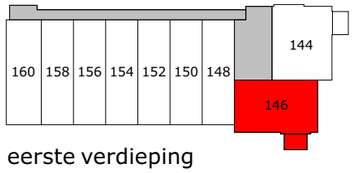

eerste verdieping

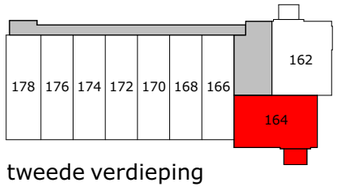

tweede verdieping

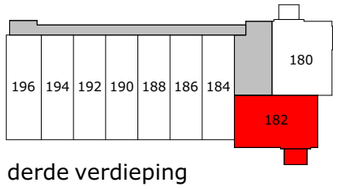

derde verdieping

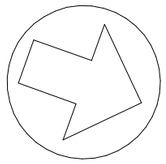

Tekening: **2.3-01-146**
Onderwerp: Verkooptekening
Schaal: 1:70
Datum: 20-10-2026

RONDOM WONEN

Van Manen

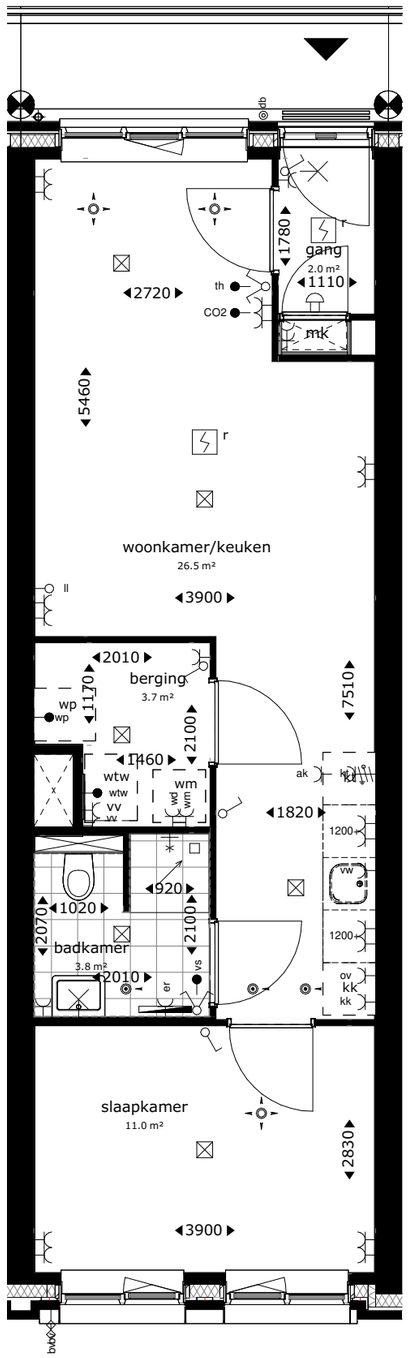

huisnummer

eerste verdieping	148, 150, 152, 158
tweede verdieping	166, 168, 170, 176
derde verdieping	184, 186, 188, 194

0 1 2 3 4 5m

renvooi

entree woning

afkortingen

ak	recirculatiekap
co2	co2 sensor
db	deurbel
wd	wasdroger
er	elektrische radiator
il	inspectie luik
kk	koelkast
kt	kooktoestel
ll	loze leiding
mk	meterkast
ov	oven
th	thermostaat
vv	vloerverdeler
vw	aansluiting vaatwasser
wm	wasmachine
wp	warmtepomp
wtw	ventilatie unit

electra en verlichting

- plafond lichtpunt
- wand lichtpunt
- wand lichtpunt met armatuur
- wisselschakelaar
- enkelpolige schakelaar
- enkelpolige dubbele schakelaar
- vs vochtsensor
- co2 co2 voeler t.b.v. installatie
- db deurbel
- th thermostaat
- wp warmtepomp
- wtw warmte terugwin unit
- vf intercom
- loze leiding, enkele inbouwdoos
- enkele w.c.d. met randaarde
- dubbele w.c.d. horizontaal met randaarde
- schel

installatie(s)

- opstelplek wasmachine, droger, warmtepomp, warmte terugwin unit
- r rookmelder
- hemelwaterafvoer
- elektrische badkamer radiator
- douchekraan
- afvoerpunt mechanische ventilatie positie en aantal indicatief
- toevoerpunt mechanische ventilatie positie en aantal indicatief

Aan- en afvoerpunten WTW-installatie kunnen nog wijzigen - deze zijn indicatief weergegeven op tekening.

Maten zijn ca. maten in milimeters gemeten op 1500mm hoogte, aan deze plattegrond kunnen geen rechten worden ontleend. Onjuistheden en wijzigingen die voortkomen uit onze controleronde zijn voorbehouden. De op deze tekening aangegeven maatvoering is niet geschikt voor opdrachten aan derden. Wij adviseren bij de inrichting van uw woning de maten ter plaatse op te nemen.

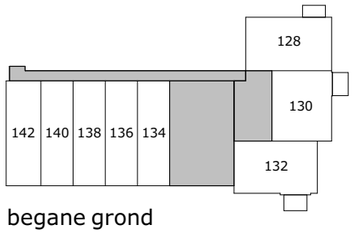

begane grond

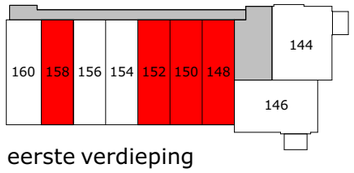

eerste verdieping

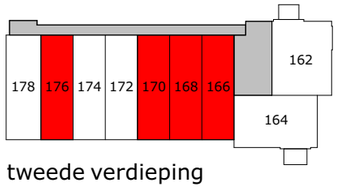

tweede verdieping

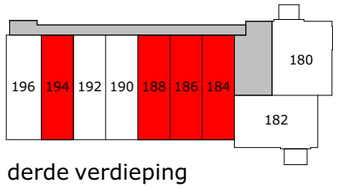

derde verdieping

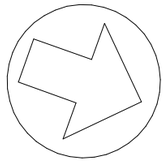

Tekening:	**2.3-01-148**
Onderwerp:	Verkooptekening
Schaal:	1:70
Datum:	20-10-2026

RONDOM WONEN

Van Manen

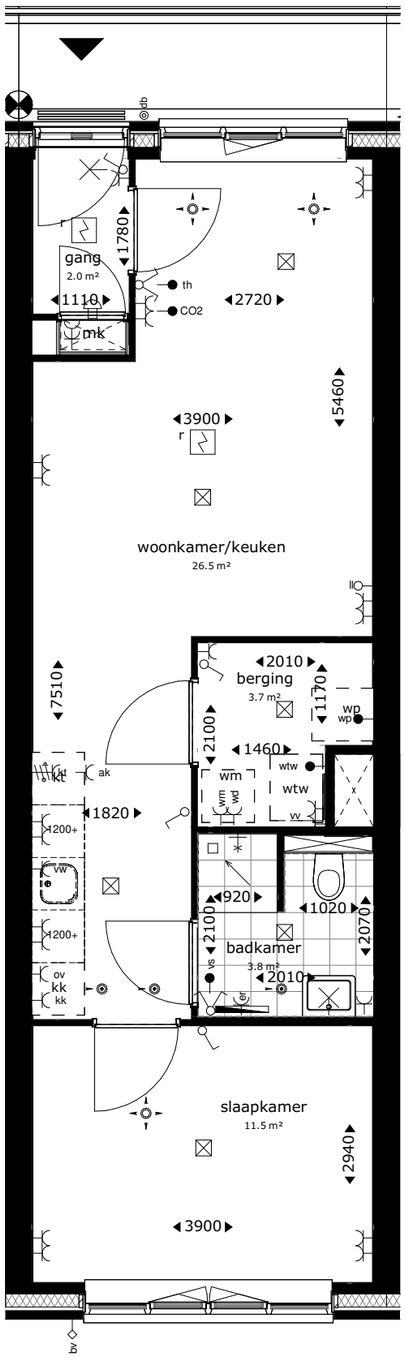

huisnummer

eerste verdieping	154, 156
tweede verdieping	172, 174
derde verdieping	190, 192

0 1 2 3 4 5m

renvooi

entree woning

afkortingen

ak	recirculatiekap
co2	co2 sensor
db	deurbel
wd	wasdroger
er	elektrische radiator
il	inspectie luik
kk	koelkast
kt	kooktoestel
ll	loze leiding
mk	meterkast
ov	oven
th	thermostaat
vv	vloerverdeler
vw	aansluiting vaatwasser
wm	wasmachine
wp	warmtepomp
wtw	ventilatie unit

electra en verlichting

- plafond lichtpunt
- wand lichtpunt
- wand lichtpunt met armatuur
- wisselschakelaar
- enkelpolige schakelaar
- enkelpolige dubbele schakelaar
- vs vochtsensor
- co2 co2 voeler t.b.v. installatie
- db deurbel
- th thermostaat
- wp warmtepomp
- wtw warmte terugwin unit
- vf intercom
- loze leiding, enkele inbouwdoos
- enkele w.c.d. met randaarde
- dubbele w.c.d. horizontaal met randaarde
- schel

installatie(s)

- opstelplek wasmachine, droger, warmtepomp, warmte terugwin unit
- r rookmelder
- hemelwaterafvoer
- elektrische badkamer radiator
- douchekraan
- afvoerpunt mechanische ventilatie positie en aantal indicatief
- toevoerpunt mechanische ventilatie positie en aantal indicatief

Aan- en afvoerpunten WTW-installatie kunnen nog wijzigen - deze zijn indicatief weergegeven op tekening.

Maten zijn ca. maten in milimeters gemeten op 1500mm hoogte, aan deze plattegrond kunnen geen rechten worden ontleend. Onjuistheden en wijzigingen die voortkomen uit onze controleronde zijn voorbehouden. De op deze tekening aangegeven maatvoering is niet geschikt voor opdrachten aan derden. Wij adviseren bij de inrichting van uw woning de maten ter plaatse op te nemen.

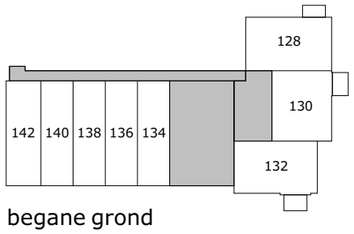

begane grond

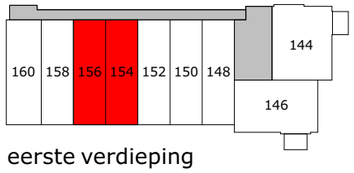

eerste verdieping

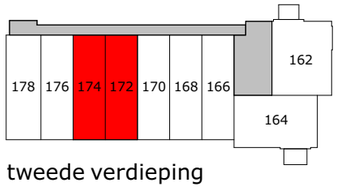

tweede verdieping

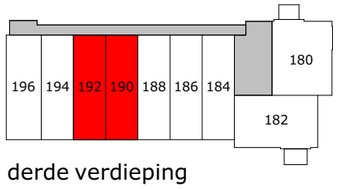

derde verdieping

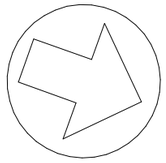

Tekening:	**2.3-01-154**
Onderwerp:	Verkooptekening
Schaal:	1:70
Datum:	20-10-2026

RONDOM WONEN

Van Manen

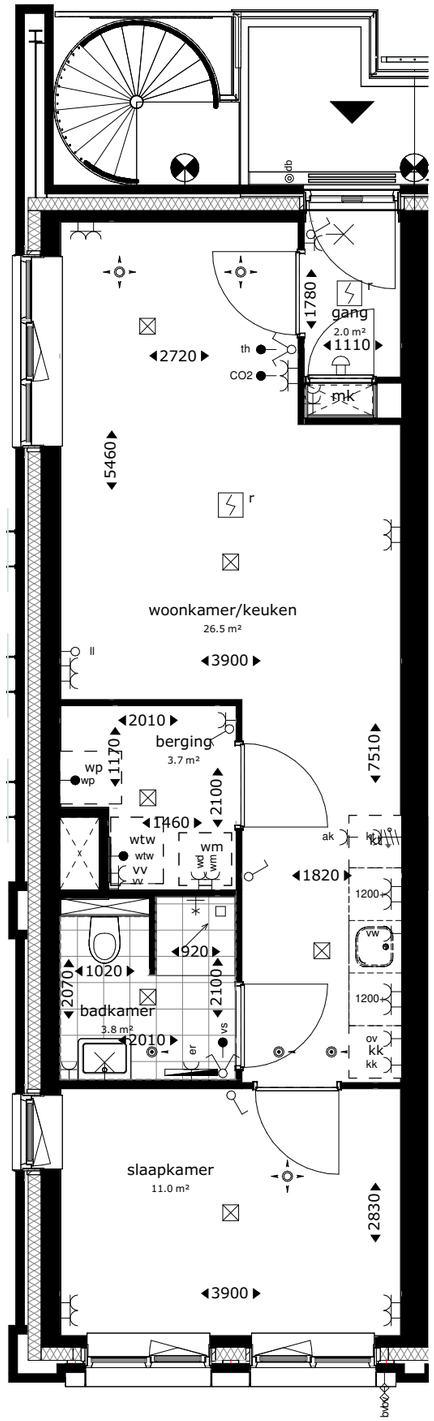

huisnummer

eerste verdieping	160
tweede verdieping	178
derde verdieping	196

0 1 2 3 4 5m

renvooi

entree woning

afkortingen

ak	recirculatiekap
co2	co2 sensor
db	deurbel
wd	wasdroger
er	elektrische radiator
il	inspectie luik
kk	koelkast
kt	kooktoestel
ll	loze leiding
mk	meterkast
ov	oven
th	thermostaat
vv	vloerverdeler
vw	aansluiting vaatwasser
wm	wasmachine
wp	warmtepomp
wtw	ventilatie unit

electra en verlichting

- plafond lichtpunt
- wand lichtpunt
- wand lichtpunt met armatuur
- wisselschakelaar
- enkelpolige schakelaar
- enkelpolige dubbele schakelaar
- vs vochtsensor
- co2 co2 voeler t.b.v. installatie
- db deurbel
- th thermostaat
- wp warmtepomp
- wtw warmte terugwin unit
- vf intercom
- loze leiding, enkele inbouwdoos
- enkele w.c.d. met randaarde
- dubbele w.c.d. horizontaal met randaarde
- schel

installatie(s)

- opstelplek wasmachine, droger, warmtepomp, warmte terugwin unit
- r rookmelder
- hemelwaterafvoer
- elektrische badkamer radiator
- douchekraan
- afvoerpunt mechanische ventilatie positie en aantal indicatief
- toevoerpunt mechanische ventilatie positie en aantal indicatief

Aan- en afvoerpunten WTW-installatie kunnen nog wijzigen - deze zijn indicatief weergegeven op tekening.

Maten zijn ca. maten in milimeters gemeten op 1500mm hoogte, aan deze plattegrond kunnen geen rechten worden ontleend. Onjuistheden en wijzigingen die voortkomen uit onze controleronde zijn voorbehouden. De op deze tekening aangegeven maatvoering is niet geschikt voor opdrachten aan derden. Wij adviseren bij de inrichting van uw woning de maten ter plaatse op te nemen.

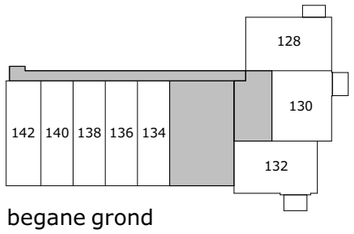

begane grond

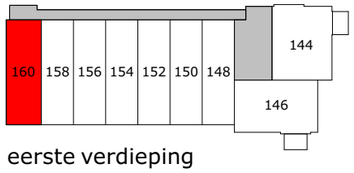

eerste verdieping

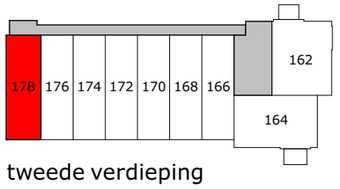

tweede verdieping

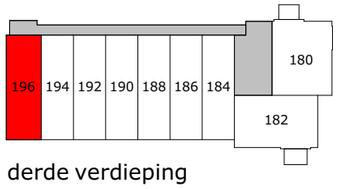

derde verdieping

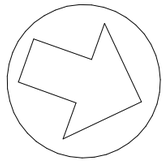

Tekening:	**2.3-01-160**
Onderwerp:	Verkooptekening
Schaal:	1:70
Datum:	20-10-2026

RONDOM WONEN

Van Manen

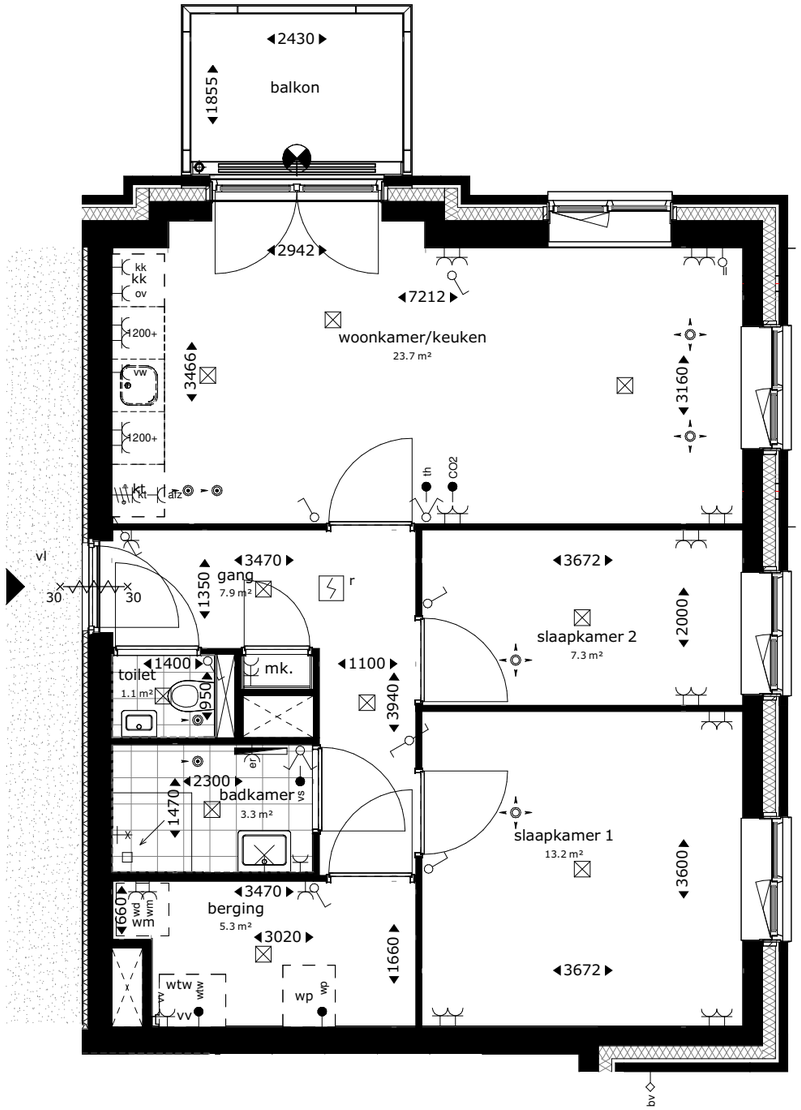

huisnummer
tweede verdieping 162
derde verdieping 180

0 1 2 3 4 5m

renvooi

entree woning

afkortingen

ak	recirculatiekap
co2	co2 sensor
db	deurbel
wd	wasdroger
er	elektrische radiator
il	inspectie luik
kk	koelkast
kt	kooktoestel
ll	loze leiding
mk	meterkast
ov	oven
th	thermostaat
vv	vloerverdeler
vw	aansluiting vaatwasser
wm	wasmachine
wp	warmtepomp
wtw	ventilatie unit

electra en verlichting

- plafond lichtpunt
- wand lichtpunt
- wand lichtpunt met armatuur
- wisselschakelaar
- enkelpolige schakelaar
- enkelpolige dubbele schakelaar
- vs vochtsensor
- co2 co2 voeler t.b.v. installatie
- db deurbel
- th thermostaat
- wp warmtepomp
- wtw warmte terugwin unit
- vf intercom
- loze leiding, enkele inbouwdoos
- enkele w.c.d. met randaarde
- dubbele w.c.d. horizontaal met randaarde
- schel

installatie(s)

- opstelplek wasmachine, droger, warmtepomp, warmte terugwin unit
- r rookmelder
- hemelwaterafvoer
- elektrische badkamer radiator
- douchekraan
- afvoerpunt mechanische ventilatie positie en aantal indicatief
- toevoerpunt mechanische ventilatie positie en aantal indicatief

Aan- en afvoerpunten WTW-installatie kunnen nog wijzigen - deze zijn indicatief weergegeven op tekening.

Maten zijn ca. maten in milimeters gemeten op 1500mm hoogte, aan deze plattegrond kunnen geen rechten worden ontleend. Onjuistheden en wijzigingen die voortkomen uit onze controleronde zijn voorbehouden. De op deze tekening aangegeven maatvoering is niet geschikt voor opdrachten aan derden. Wij adviseren bij de inrichting van uw woning de maten ter plaatse op te nemen.

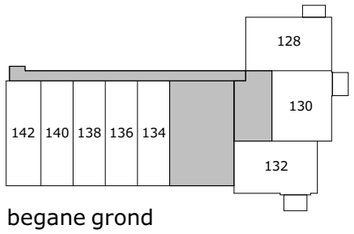

begane grond

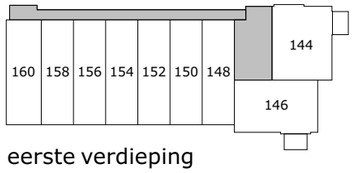

eerste verdieping

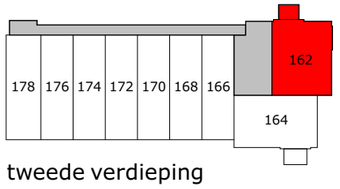

tweede verdieping

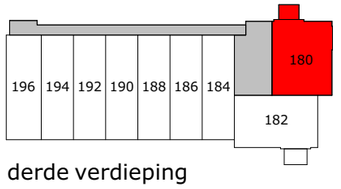

derde verdieping

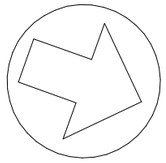

Tekening:	**2.3-02-162**
Onderwerp:	Verkooptekening
Schaal:	1:70
Datum:	20-10-2026

RONDOM WONEN

Van Manen

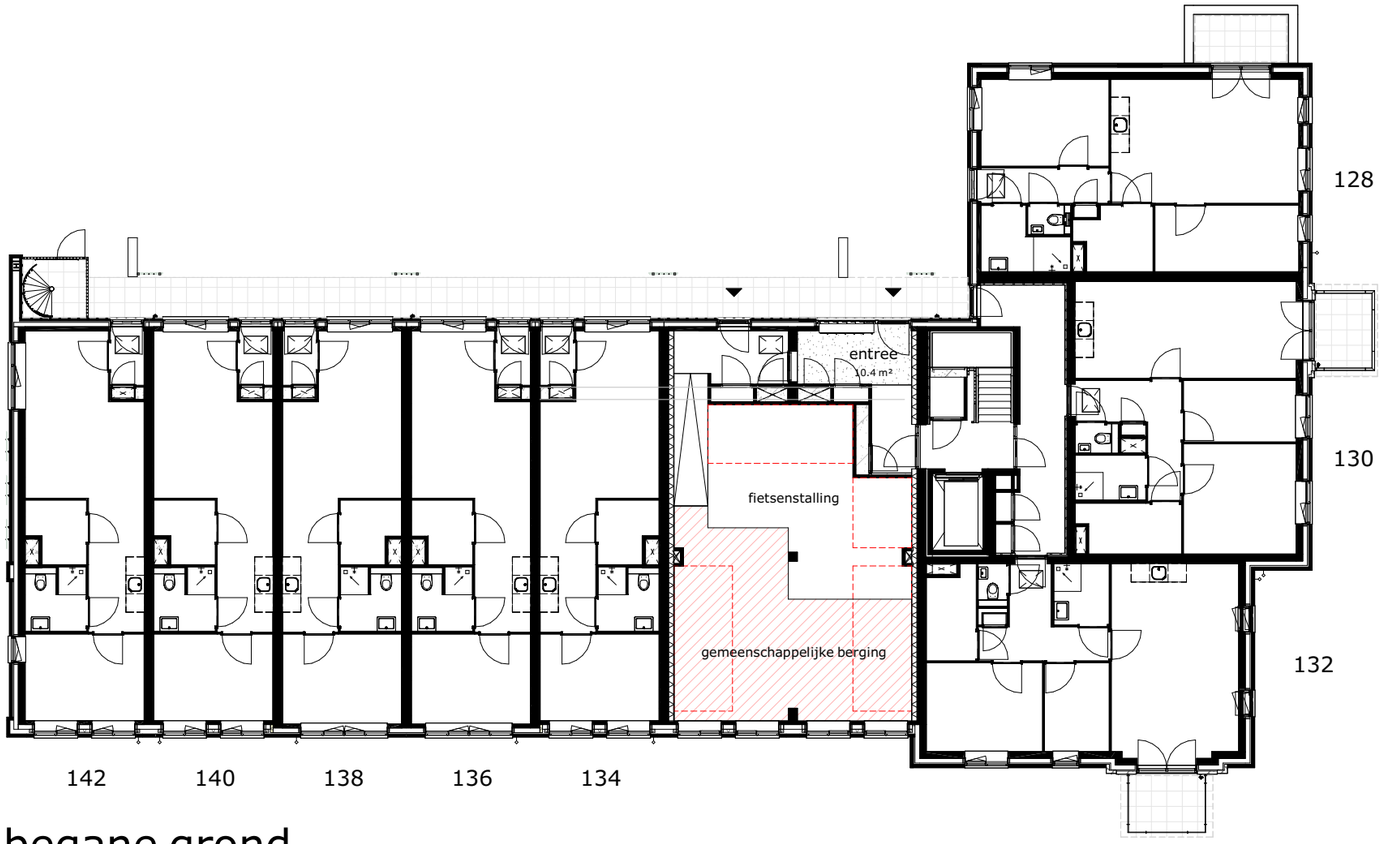

begane grond

Tekening:	**2.3-OV-00**
Onderwerp:	Verkooptekening
Schaal:	1:200
Datum:	20-10-2026

RONDOM WONEN

Van Manen

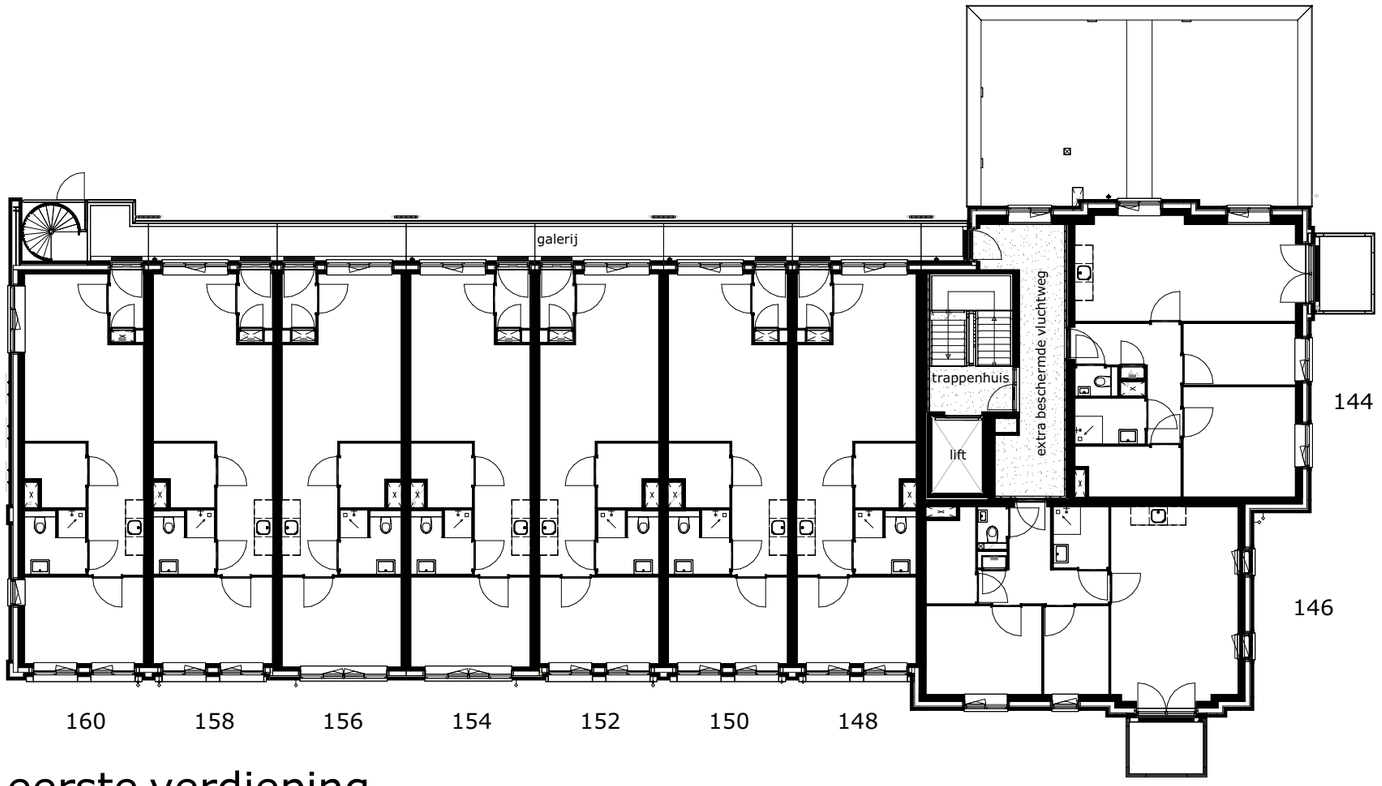

eerste verdieping

Tekening:	2.3-OV-01
Onderwerp:	Verkooptekening
Schaal:	1:200
Datum:	20-10-2026

RONDOM WONEN

Van Manen

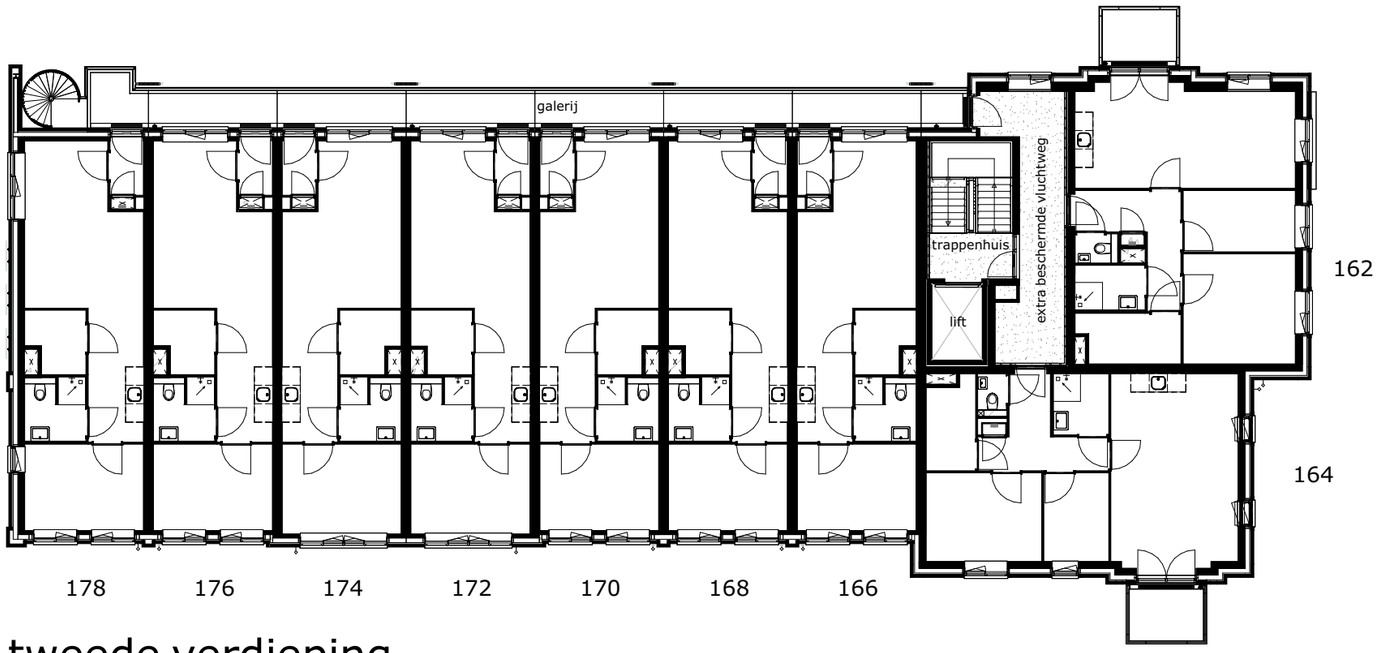

tweede verdieping

Tekening:	2.3-OV-02
Onderwerp:	Verkooptekening
Schaal:	1:200
Datum:	20-10-2026

RONDOM WONEN

Van Manen

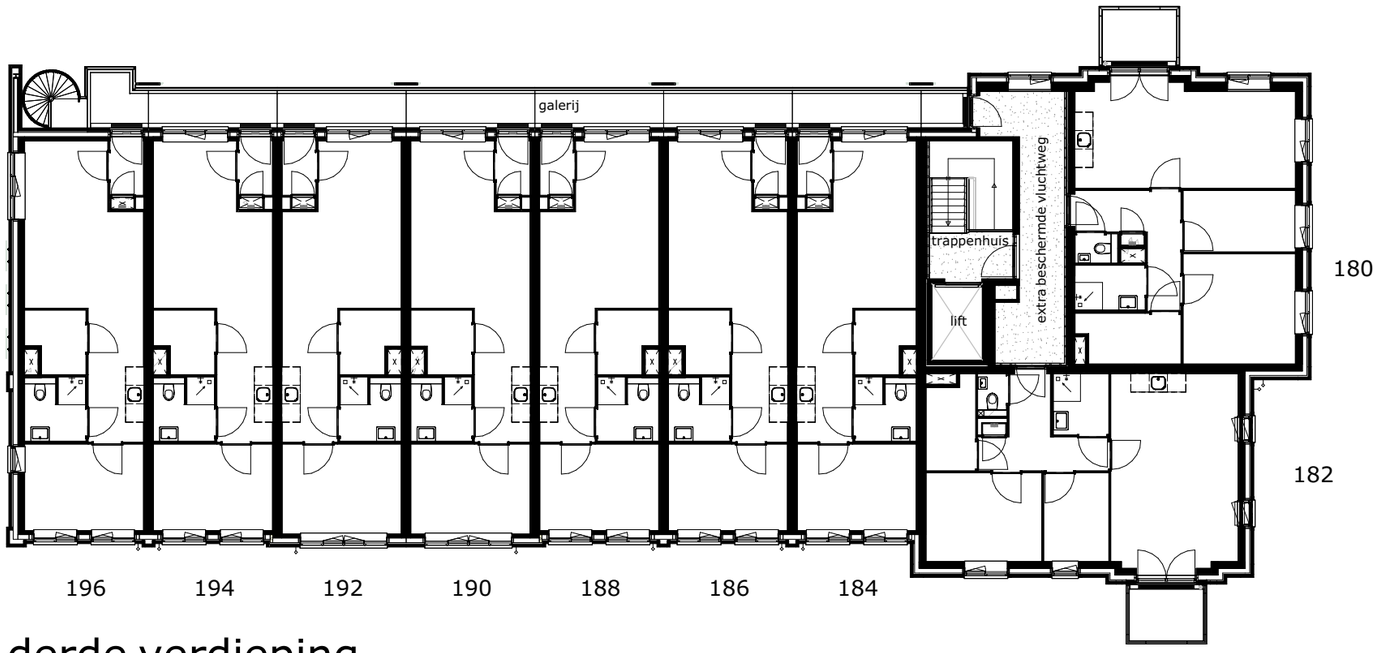

derde verdieping

Tekening:	2.3-OV-03
Onderwerp:	Verkooptekening
Schaal:	1:200
Datum:	20-10-2026

RONDOM WONEN

Van Manen



voorgevel



rechter zijgevel



achtergevel



linker zijgevel

Tekening:	**2.3-OV-04**
Onderwerp:	Verkooptekening
Schaal:	1:200
Datum:	20-10-2026

RONDOM WONEN

Van Manen

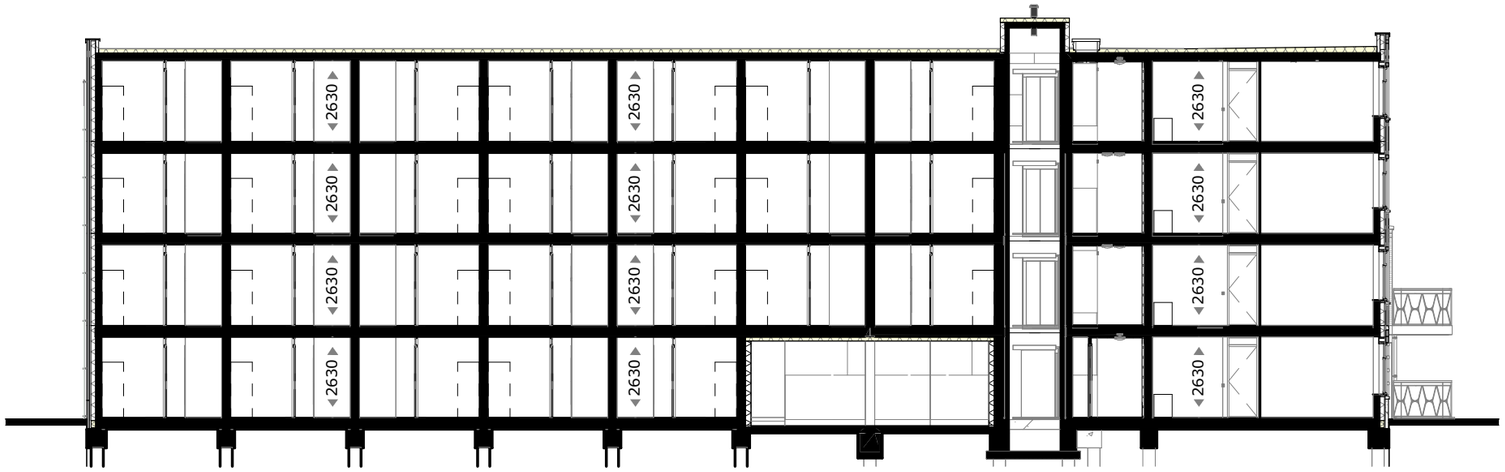

doorsnede A-A

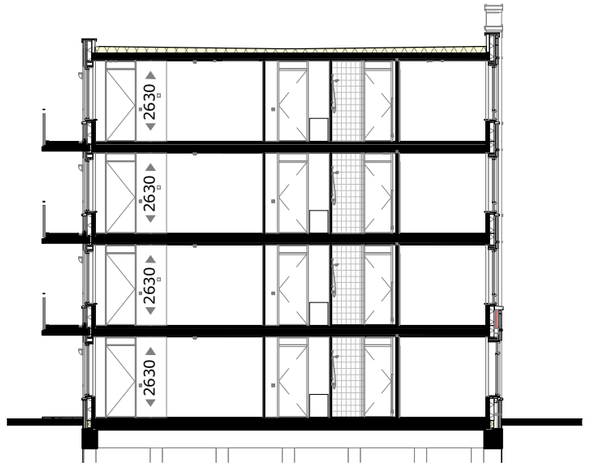

doorsnede B-B

Tekening:	**2.3-OV-05**
Onderwerp:	Verkooptekening
Schaal:	1:200
Datum:	20-10-2026

RONDOM WONEN

Van Manen