

Installatie(s)

- w / k ●—• water aansluiting (w = warm / k = koud)
- ✦ douchekraan
- ⊙ afvoerpunt mechanische ventilatie (plafond) positie en aantal indicatief
- ⊙ toevoerpunt mechanische ventilatie positie en aantal indicatief
- ⊕ hemelwaterafvoer

- ⊠ inspectieluik
- ⊠ cv-verdeler
- ⊠ elektrische radiator
- ⊠ vloerverwarming

Elektra & verlichting

- schakelaar enkelpolig
- schakelaar ventilatie / wtw
- serieschakelaar
- wisselschakelaar / hotelschakelaar
- ⊕ plafondlichtpunt
- ⊕ wandaansluitpunt verlichting
- ⊕ wandaansluitpunt verlichting, met armatuur
- ⊕ rookmelder
- ⊕ perilex
- ⊕ Naregeling vloerverwarming draadloos / CO2
- loze leiding
- bedrade leiding
- ⊕ bel
- ⊕ drukknop bel
- ⊕ centraal aardpunt
- ⊕ wandcontactdoos enkel geaard
- ⊕ wandcontactdoos dubbel geaard, verticaal
- ⊕ aardmat in vloer

Afkortingen installaties

- afz afzuigkap
- er elektrische radiator
- kk koelkast
- LL loze leiding
- mk meterkast
- rm aansluiting voor elektr. kooktoestellen
- rm rookmelder
- th thermostaat
- vw vaatwasser
- wm wasmachine
- wp warmtepomp
- wtw warmteterugwinunit

woning 3, 5, 7, 9, 11 en 13




Tekening: **4-VK-01**

Onderwerp: Verkoop

Schaal: 1:60 (op A3)

Datum: 03-11-2023



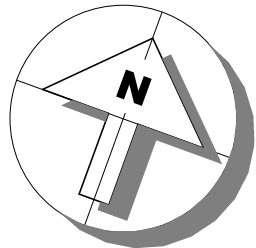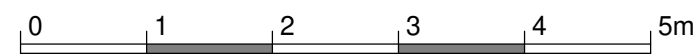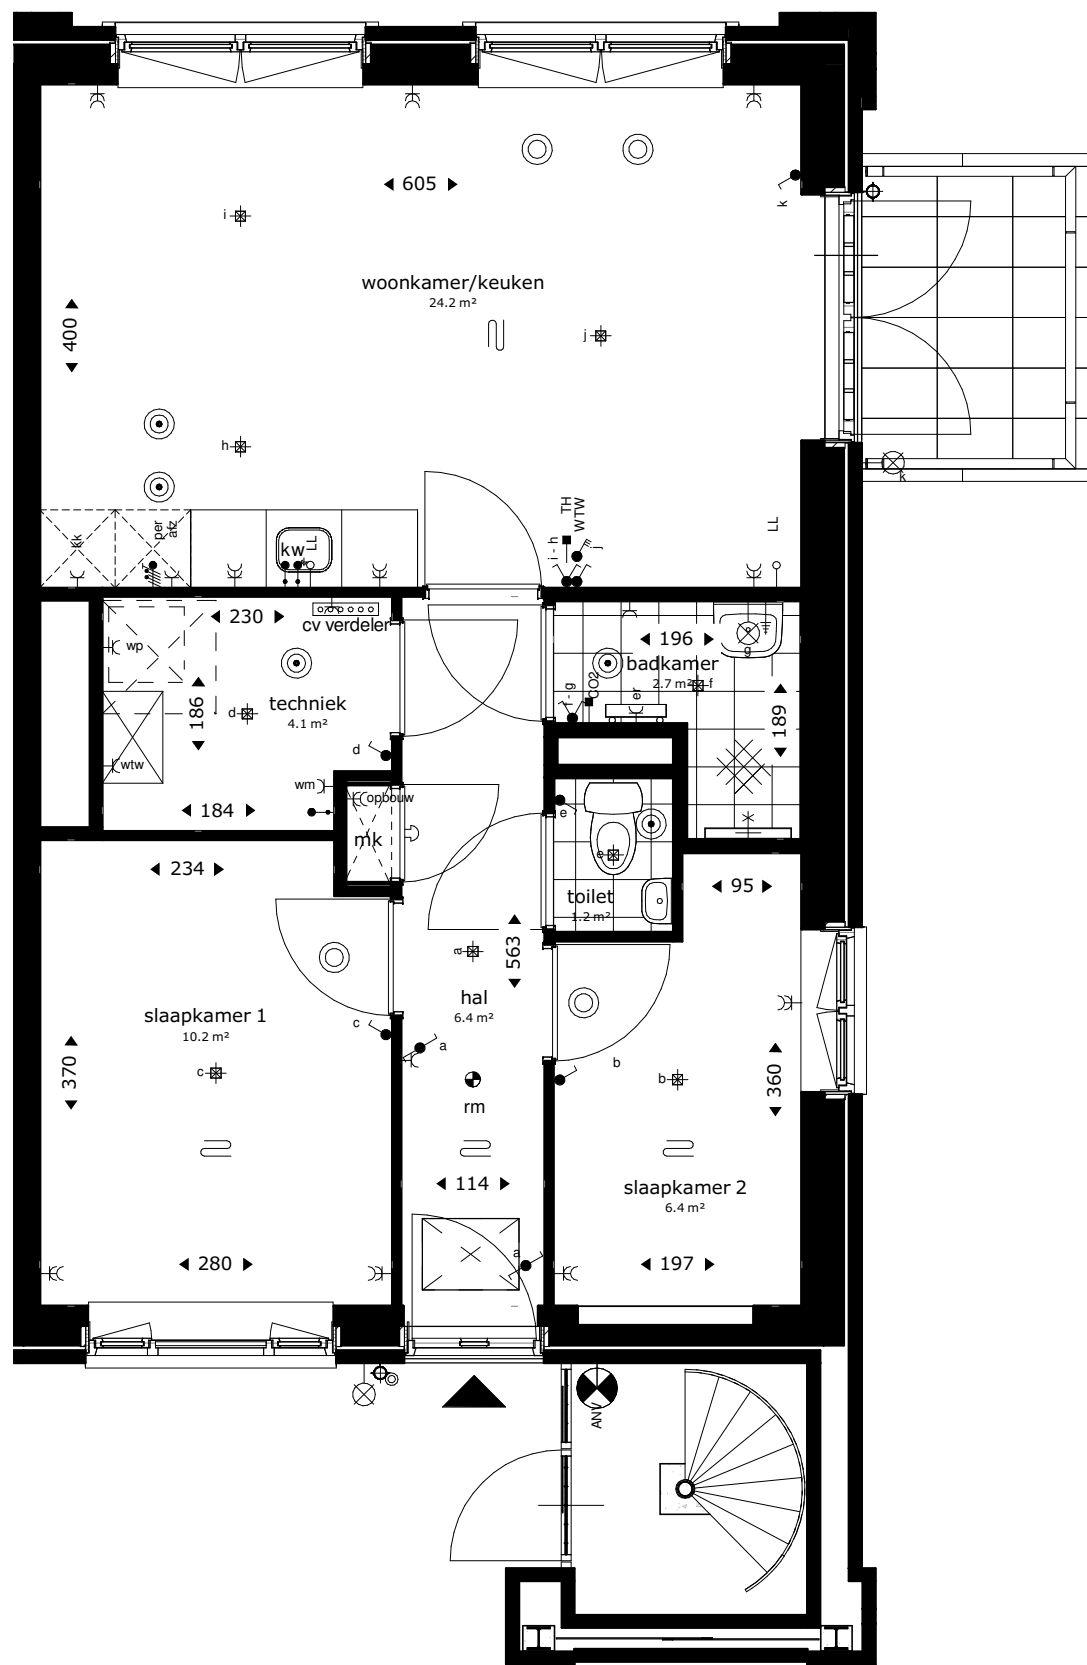

Installatie(s)

- w / k ●—• water aansluiting (w = warm / k = koud)
- ⊕ douchekraan
- ⊙ afvoerpunt mechanische ventilatie (plafond) positie en aantal indicatief
- ⊙ toevoerpunt mechanische ventilatie positie en aantal indicatief
- ⊕ hemelwaterafvoer

- ⊠ inspectieluik
- ⊠ cv-verdeler
- ⊠ elektrische radiator
- ⊠ vloerverwarming

Elektra & verlichting

- schakelaar enkelpolig
- schakelaar ventilatie / wtw
- serieschakelaar
- wisselschakelaar / hotelschakelaar
- ⊙ plafondlichtpunt
- ⊙ wandaansluitpunt verlichting
- ⊙ wandaansluitpunt verlichting, met armatuur
- ⊙ rookmelder
- ⊙ perilex
- ⊙ Naregeling vloerverwarming draadloos / CO2
- loze leiding
- bedrade leiding
- ⊙ bel
- ⊙ drukknop bel
- ⊙ centraal aardpunt
- ⊙ wandcontactdoos enkel geaard
- ⊙ wandcontactdoos dubbel geaard, verticaal
- ⊙ aardmat in vloer



Afkortingen installaties

- afz afzuigkap
- er elektrische radiator
- kk koelkast
- LL loze leiding
- mk meterkast
- per aansluiting voor elektr. kooktoestellen
- rm rookmelder
- th thermostaat
- vw vaatwasser
- wm wasmachine
- wp warmtepomp
- wtw warmteterugwinunit

woning 1 en 15


Tekening: **4-VK-02**
 Onderwerp: Verkoop
 Schaal: 1:60 (op A3)
 Datum: 03-11-2023



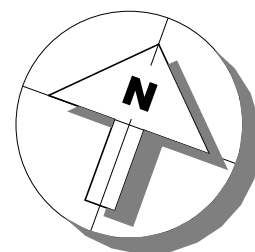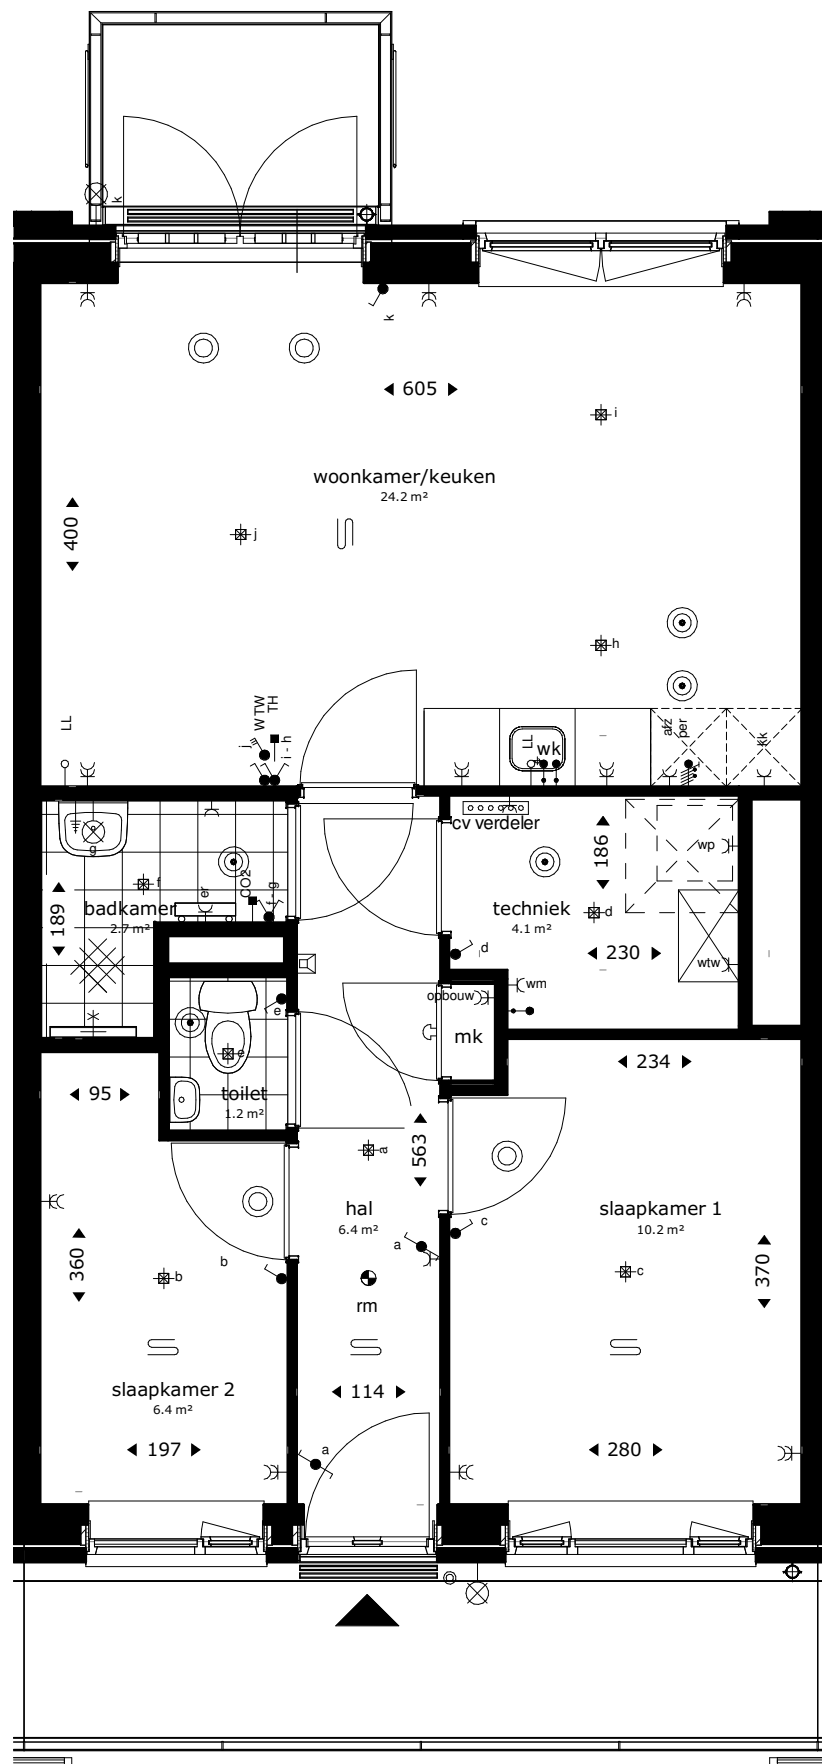

Installatie(s)

- w / k •• water aansluiting (w = warm / k = koud)
- ⊕ douchekraan
- ⊙ afvoerpunt mechanische ventilatie (plafond) positie en aantal indicatief
- ⊙ toevoerpunt mechanische ventilatie positie en aantal indicatief
- ⊕ hemelwaterafvoer

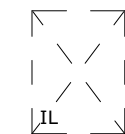

inspectieluik



cv-verdeler



elektrische radiator



vloerverwarming

Elektra & verlichting

- schakelaar enkelpolig
- schakelaar ventilatie / wtw
- serieschakelaar
- wisselschakelaar / hotelschakelaar
- ⊙ plafondlichtpunt
- ⊙ wandaansluitpunt verlichting
- ⊙ wandaansluitpunt verlichting, met armatuur
- ⊙ rookmelder
- ⊙ perilex
- ⊙ Naregeling vloerverwarming draadloos / CO2
- ⊙ loze leiding
- ⊙ bedrade leiding
- ⊙ bel
- ⊙ drukknop bel
- ⊙ centraal aardpunt
- ⊙ wandcontactdoos enkel geaard
- ⊙ wandcontactdoos dubbel geaard, verticaal
- ⊙ aardmat in vloer

Afkortingen installaties

- afz afzuigkap
- er elektrische radiator
- kk koelkast
- LL loze leiding
- mk meterkast
- per aansluiting voor elektr. kooktoestellen
- rm rookmelder
- th thermostaat
- vw vaatwasser
- wm wasmachine
- wp warmtepomp
- wtw warmteterugwinunit

woning 19 t/m 33 en 39 t/m 53 en 59 t/m 73



Tekening: **4-VK-03**

Onderwerp: Verkoop

Schaal: 1:60 (op A3)


Datum: 03-11-2023



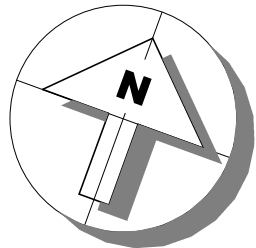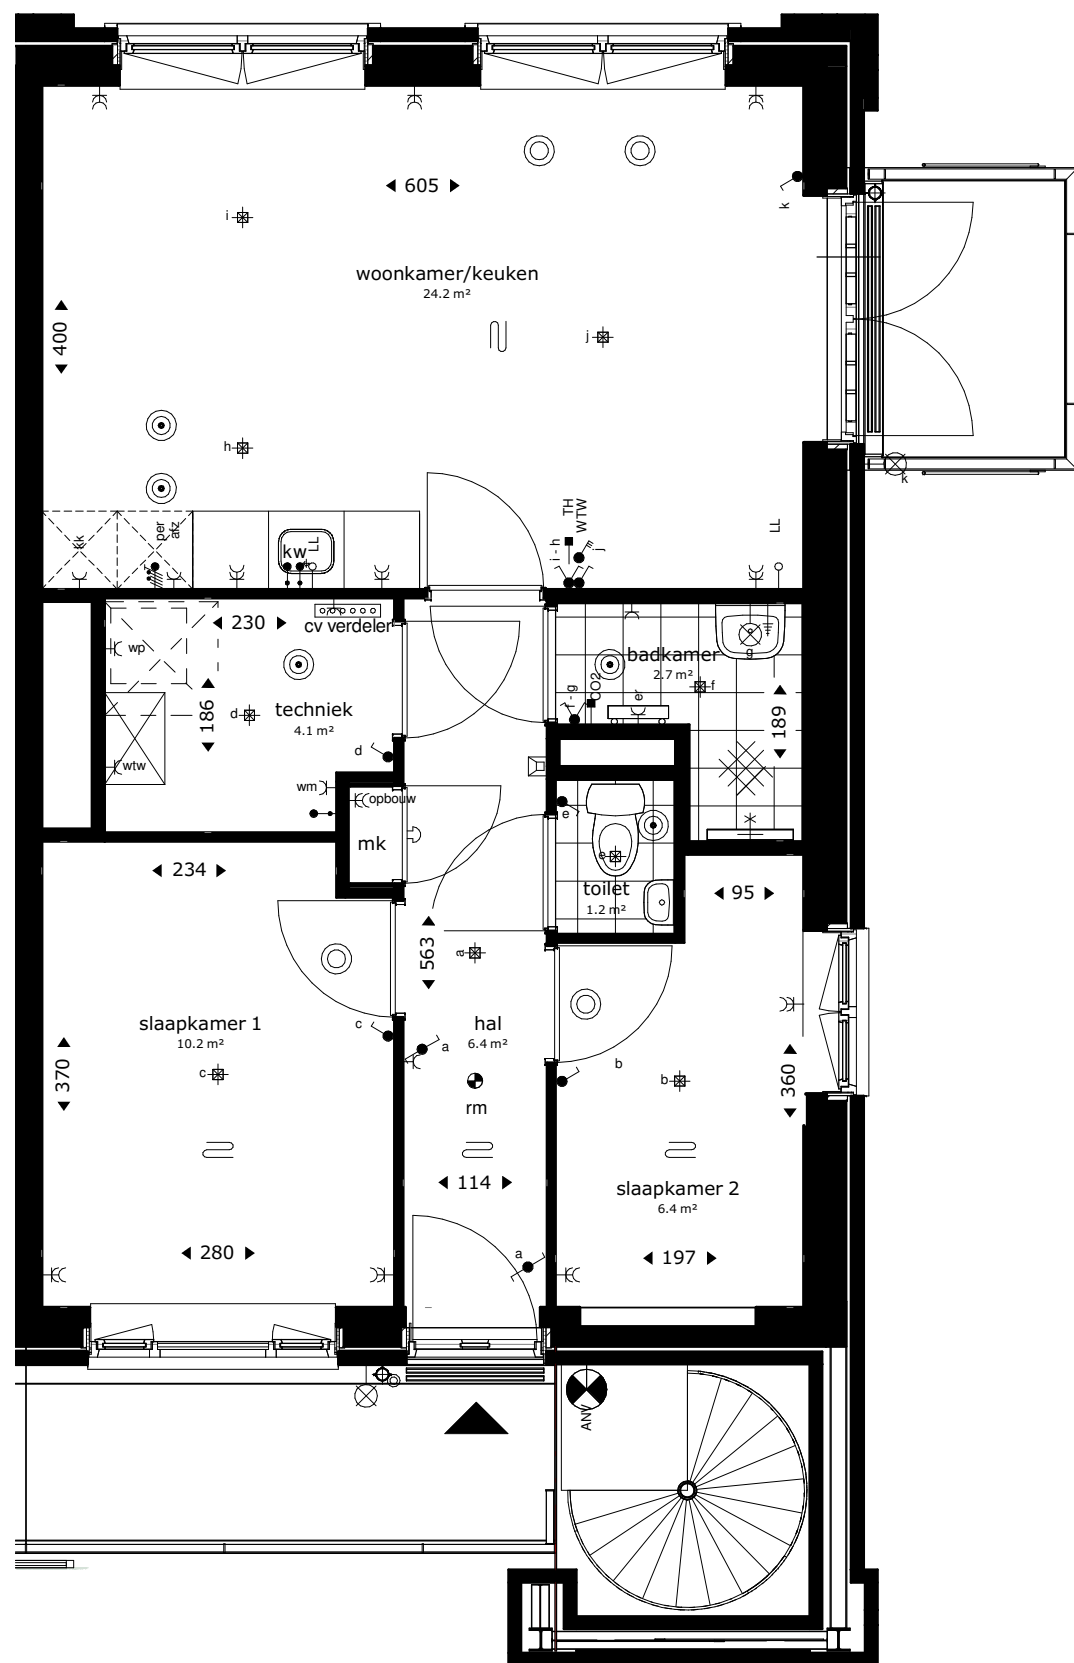

Installatie(s)

- w / k ●—• water aansluiting (w = warm / k = koud)
- ⊕ douchekraan
- ⊙ afvoerpunt mechanische ventilatie (plafond)
positie en aantal indicatief
- ⊙ toevoerpunt mechanische ventilatie
positie en aantal indicatief
- ⊕ hemelwaterafvoer

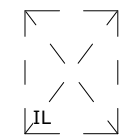

inspectieluik



cv-verdeler



elektrische radiator



vloerverwarming

Elektra & verlichting

- schakelaar enkelpolig
- schakelaar ventilatie / wtw
- serieschakelaar
- wisselschakelaar / hotelschakelaar
- ⊙ plafondlichtpunt
- ⊙ wandaansluitpunt verlichting
- ⊙ wandaansluitpunt verlichting, met armatuur
- ⊙ rookmelder
- ⊙ perilex
- ⊙ Naregeling vloerverwarming draadloos / CO2
- loze leiding
- bedrade leiding
- ⊙ bel
- ⊙ drukknop bel
- ⊙ centraal aardpunt
- ⊙ wandcontactdoos enkel geaard
- ⊙ wandcontactdoos dubbel geaard, verticaal
- ⊙ aardmat in vloer

Afkortingen installaties

- afz afzuigkap
- er elektrische radiator
- kk koelkast
- LL loze leiding
- mk meterkast
- per aansluiting voor elektr. kooktoestellen
- rm rookmelder
- th thermostaat
- vw vaatwasser
- wm wasmachine
- wp warmtepomp
- wtw warmteterugwinunit

woning 17, 35, 37, 55, 57 en 75


Tekening: **4-VK-04**

Onderwerp: Verkoop

Schaal: 1:60 (op A3)

Datum: 03-11-2023




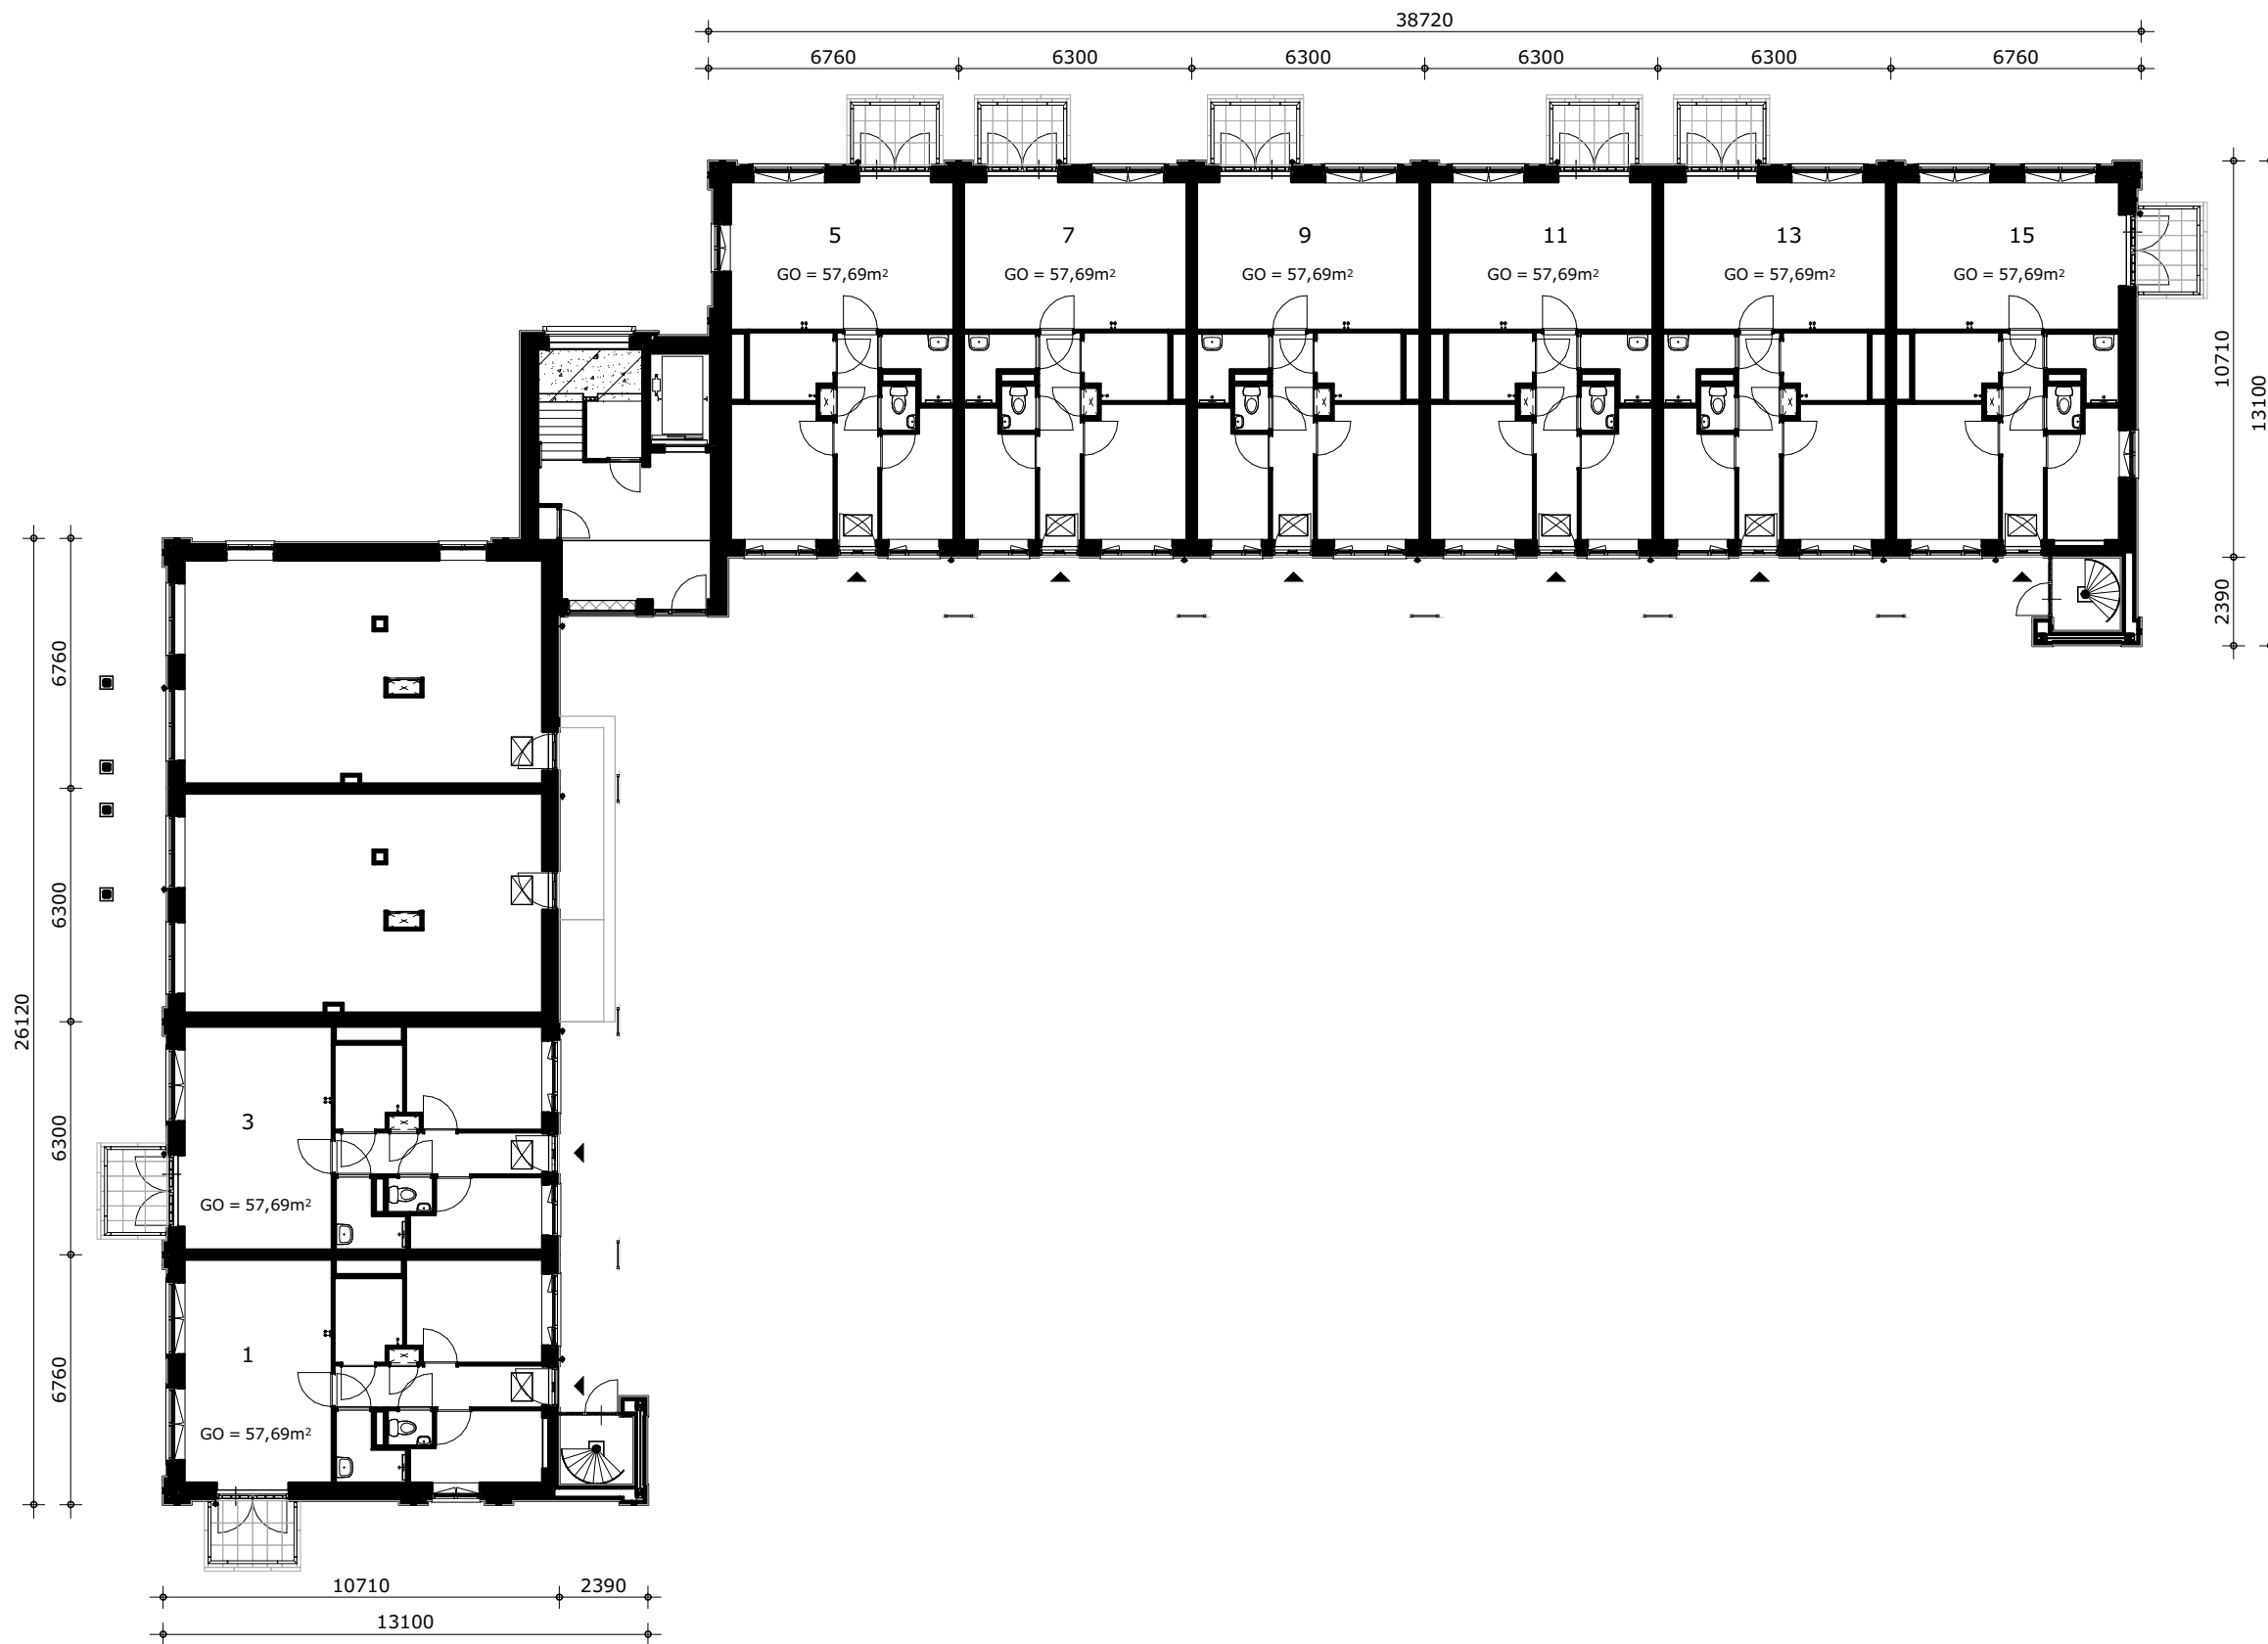

begane grond

Tekening: **4-VK-OV-00**
 Onderwerp: Verkoop Begane grond
 Schaal: 1:200 (op A3)
 Datum: 03-11-2023




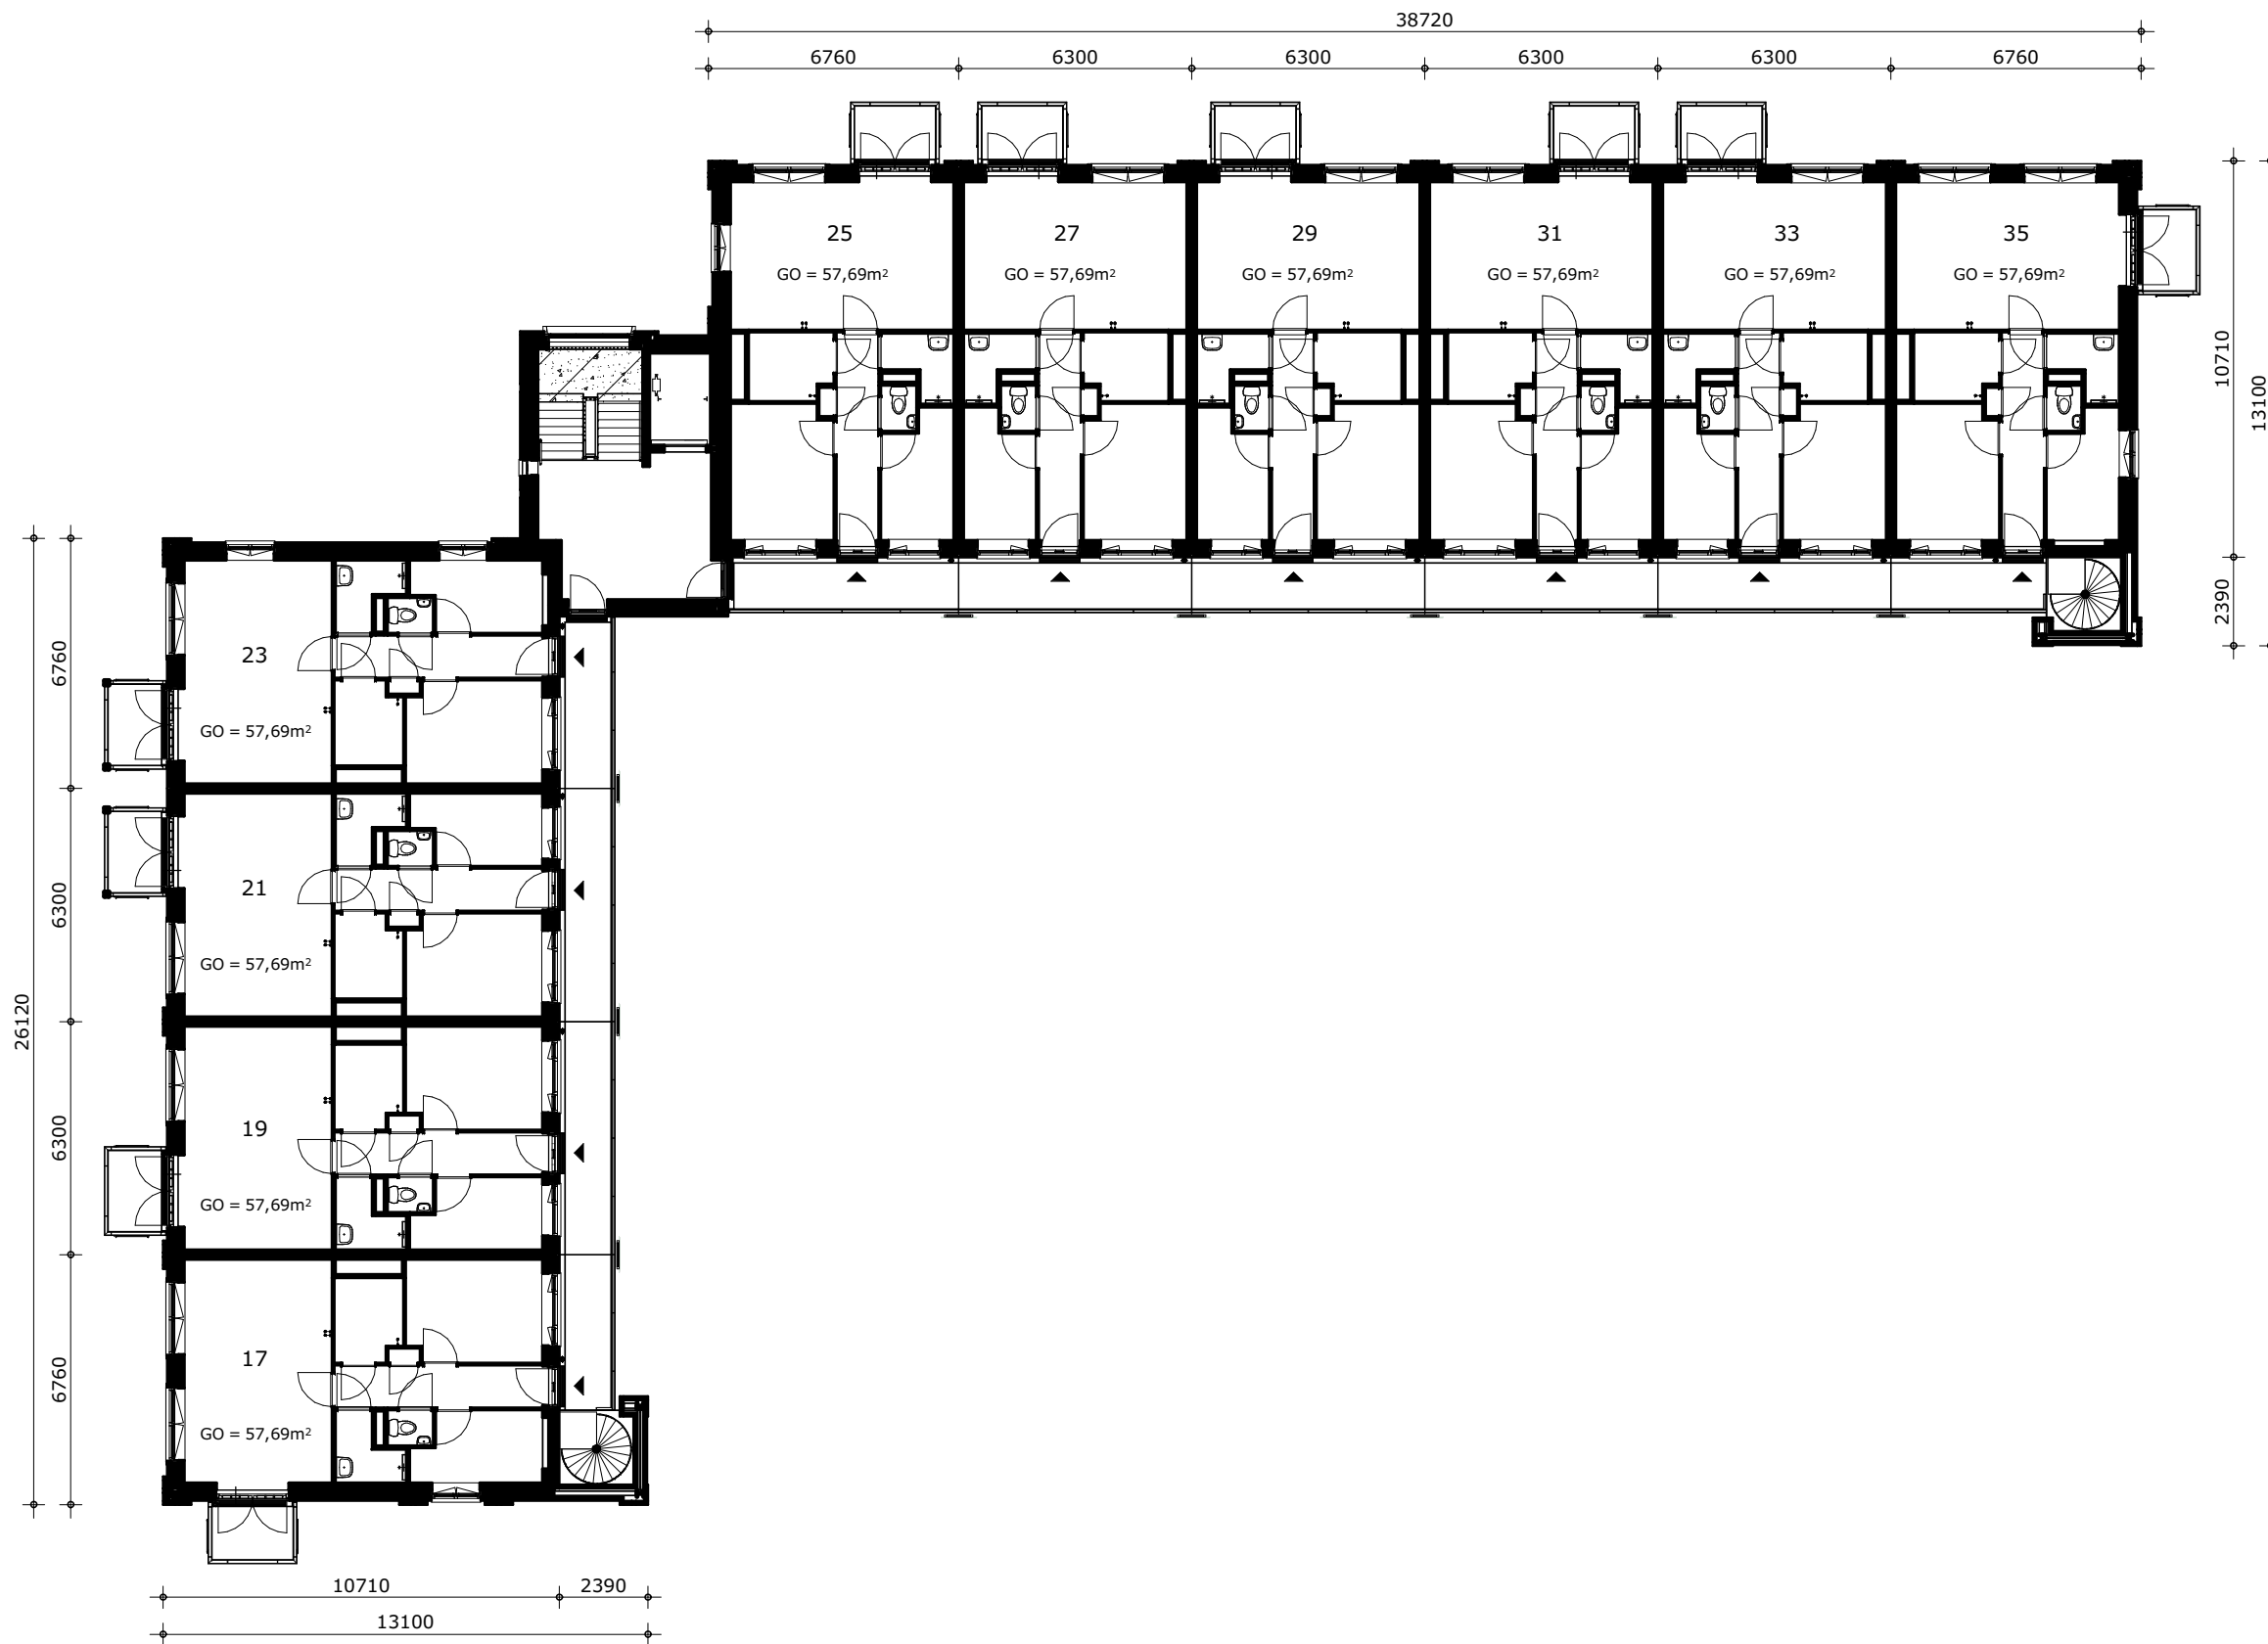

eerste verdieping

Tekening: **4-VK-OV-01**
 Onderwerp: Verkoop eerste verdieping
 Schaal: 1:200 (op A3)
 Datum: 03-11-2023




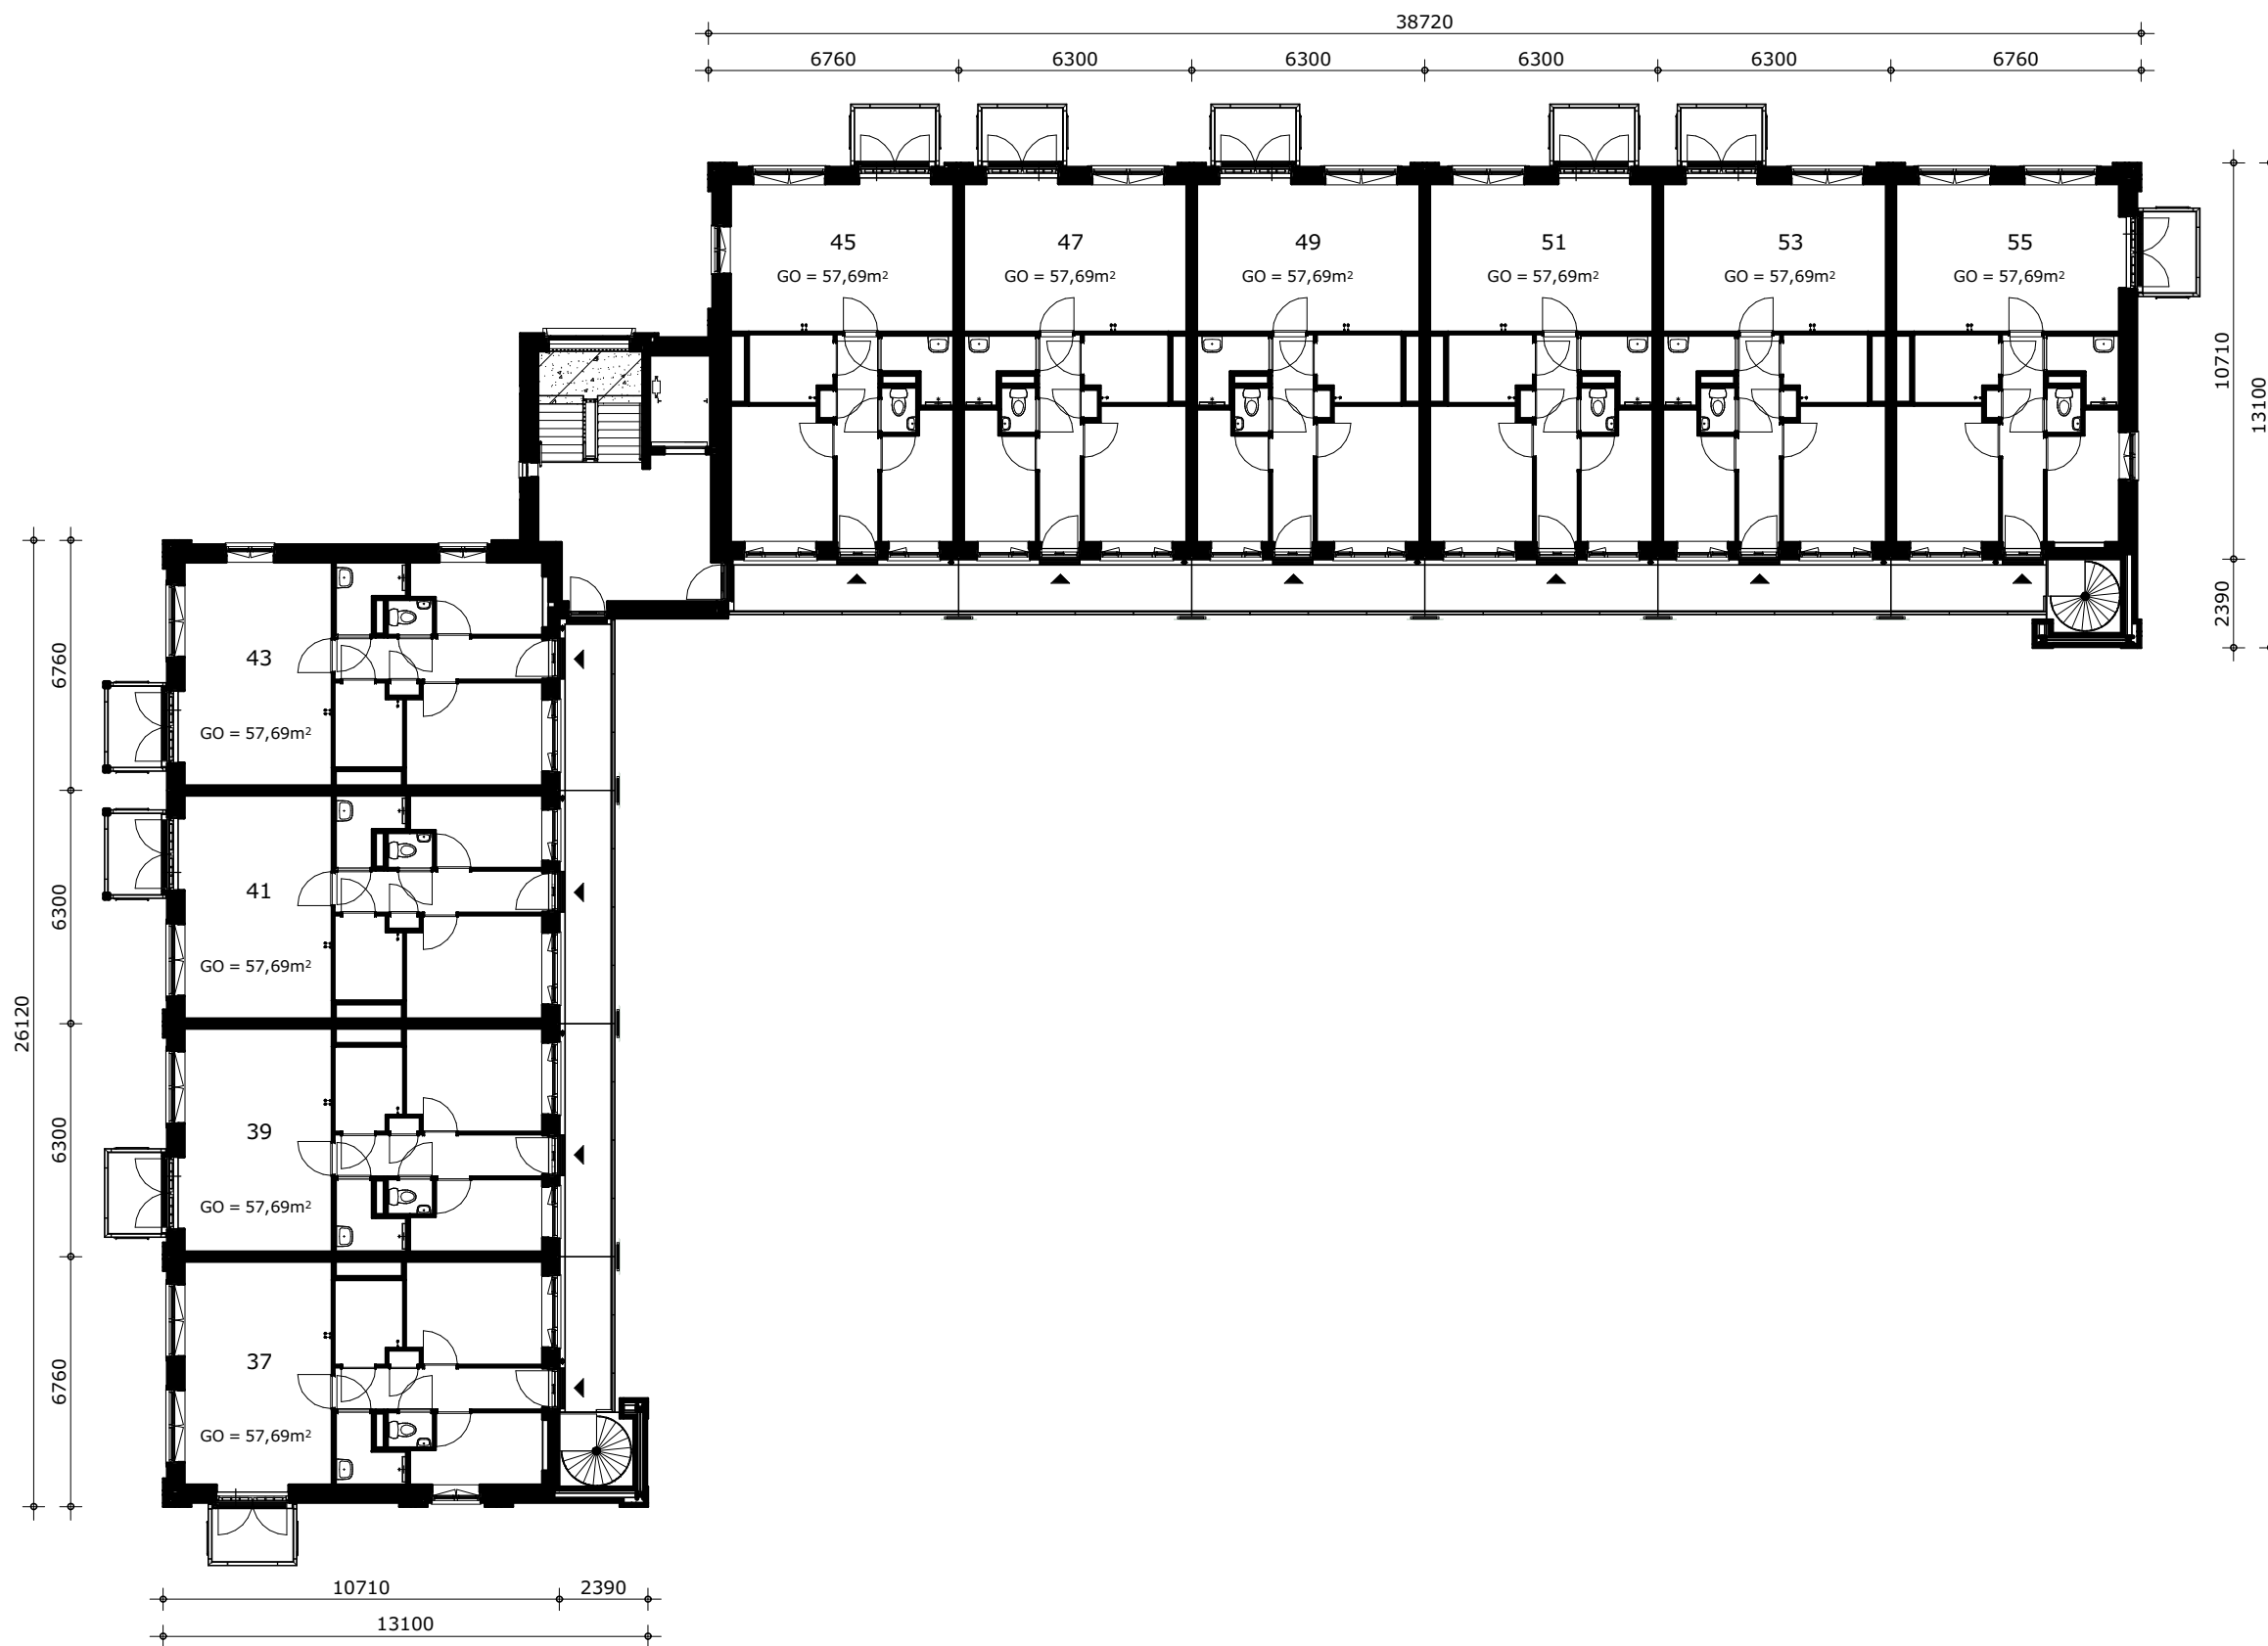

tweede verdieping

Tekening: **4-VK-OV-02**
 Onderwerp: Verkoop tweede verdieping
 Schaal: 1:200 (op A3)
 Datum: 03-11-2023



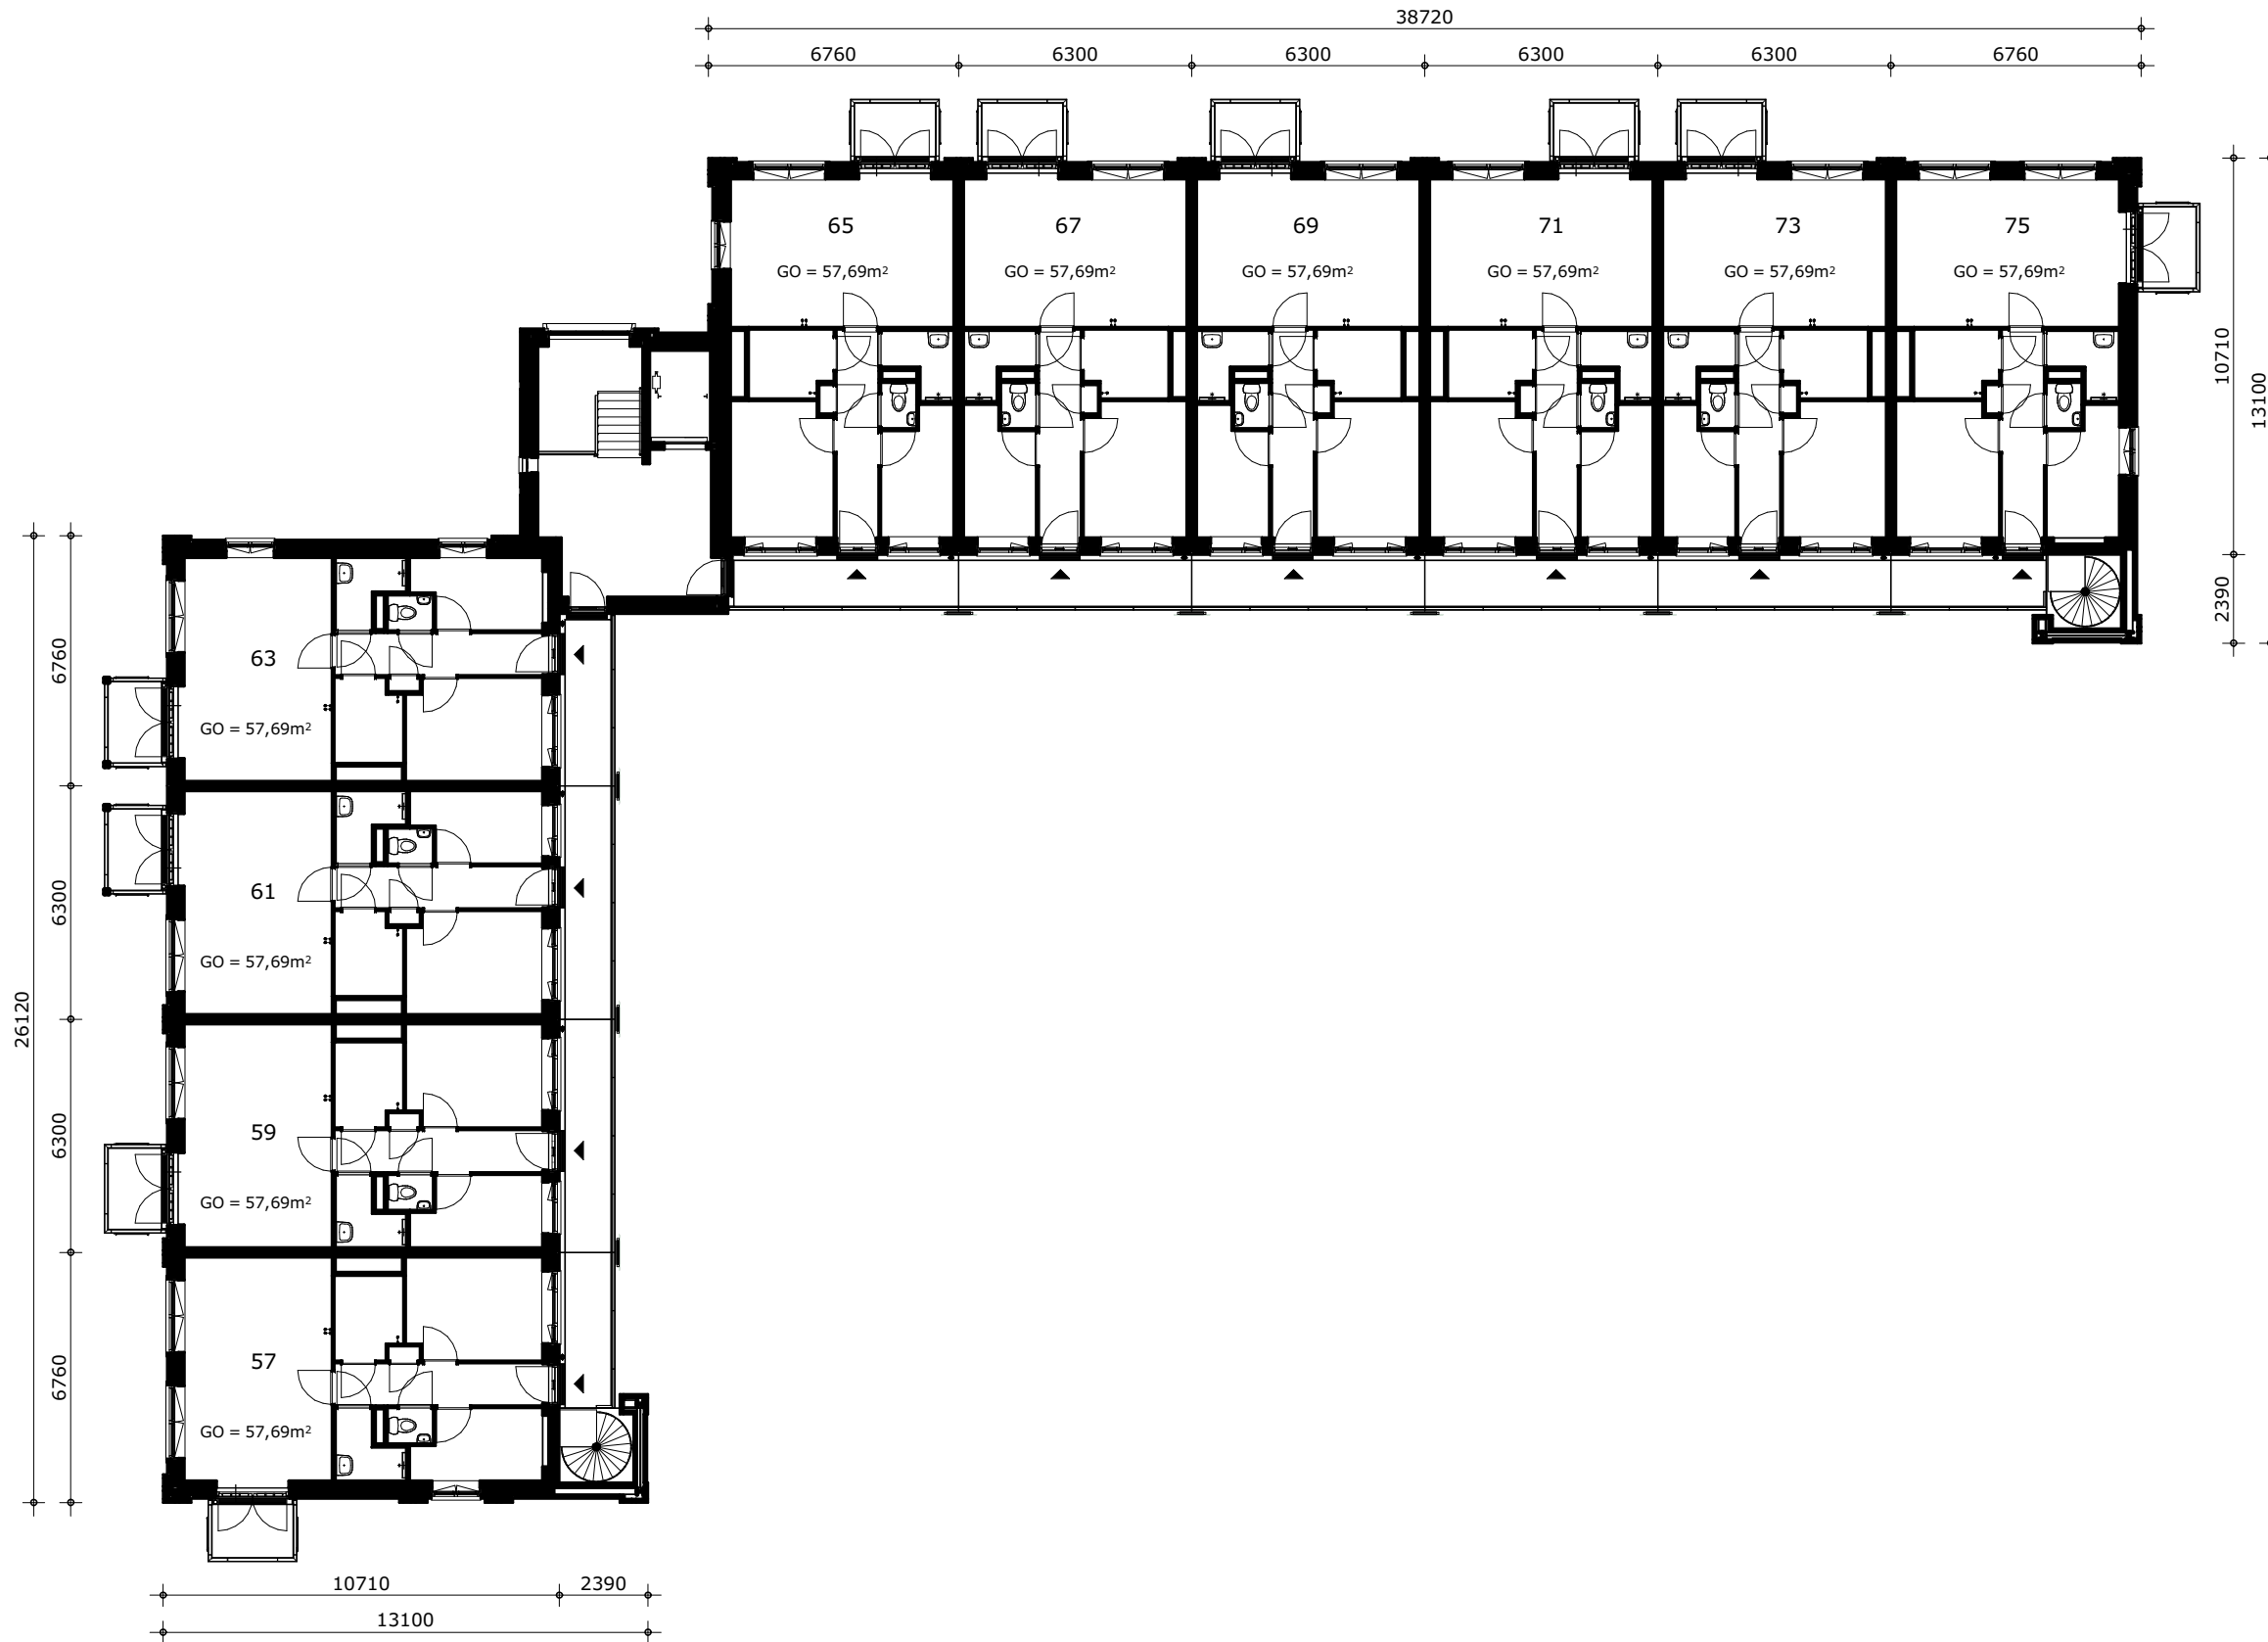

derde verdieping

Tekening: **4-VK-OV-03**
 Onderwerp: Verkoop Derde Verdieping
 Schaal: 1:200 (op A3)
 Datum: 03-11-2023

