begane grond

Tekening:	**57-OV-00**
Onderwerp:	Blok 5.7 - Begane grond
Schaal:	1:100 (op A3)
Datum:	19-nov-2021

Rondom Wonen

Van Manen

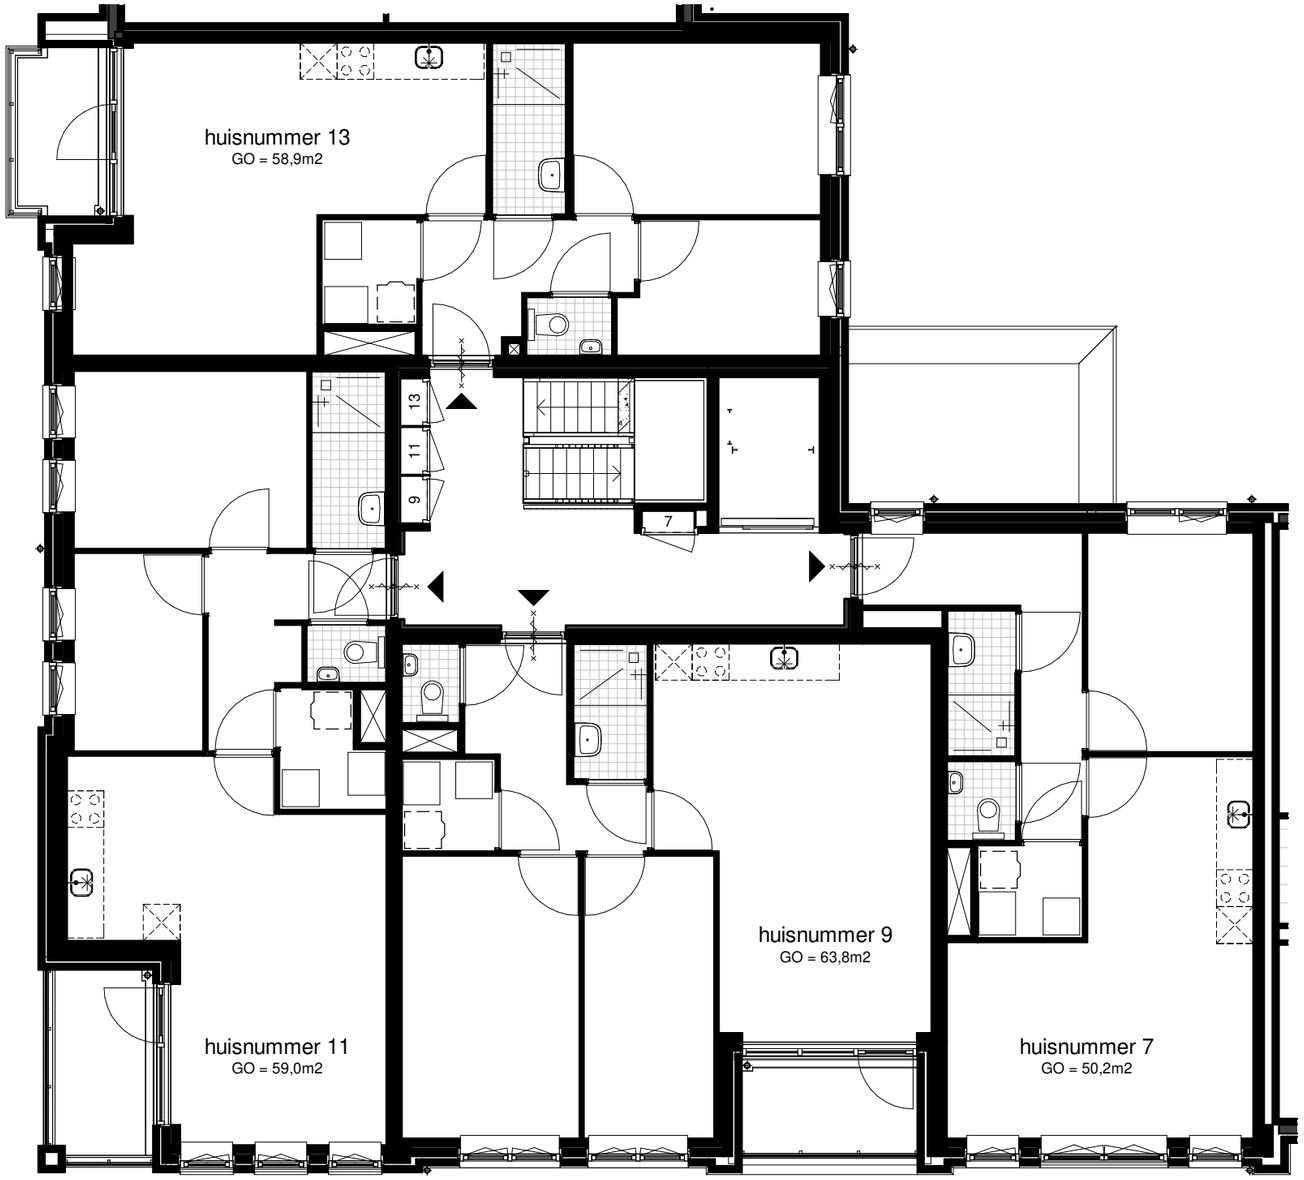

eerste verdieping

Tekening:	**57-OV-01**
Onderwerp:	Blok 5.7 - 1e verdieping
Schaal:	1:100 (op A3)
Datum:	19-nov-2021

Rondom Wonen

Van Manen

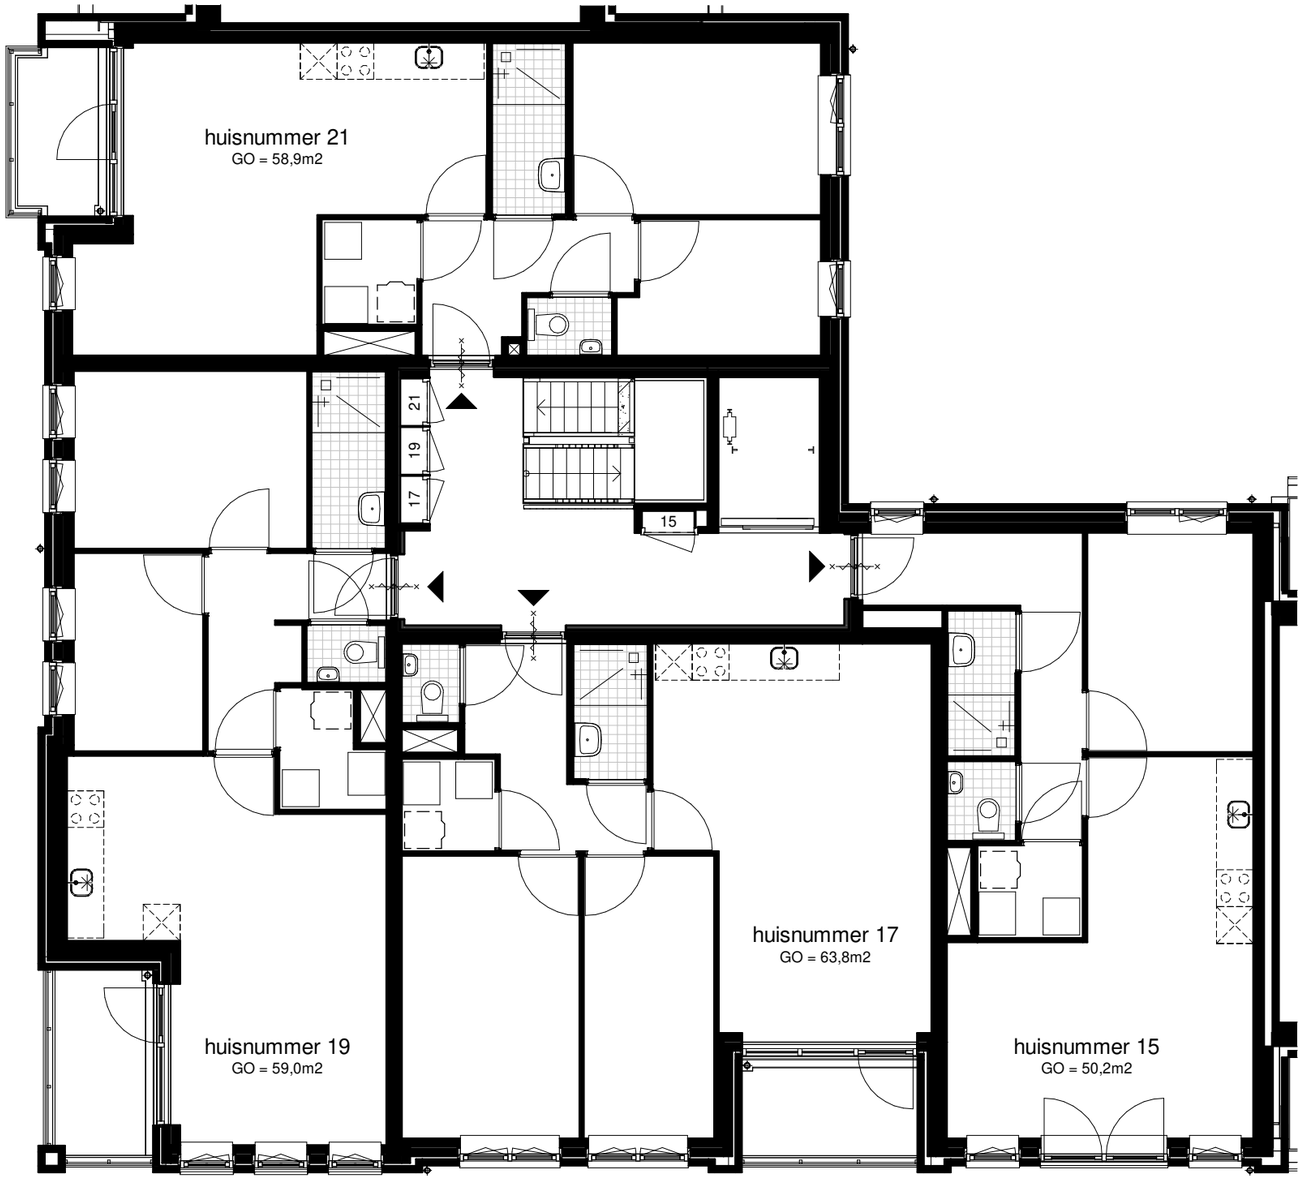

tweede verdieping

Tekening:	**57-OV-02**
Onderwerp:	Blok 5.7 - 2e verdieping
Schaal:	1:100 (op A3)
Datum:	19-nov-2021

Rondom Wonen

Van Manen

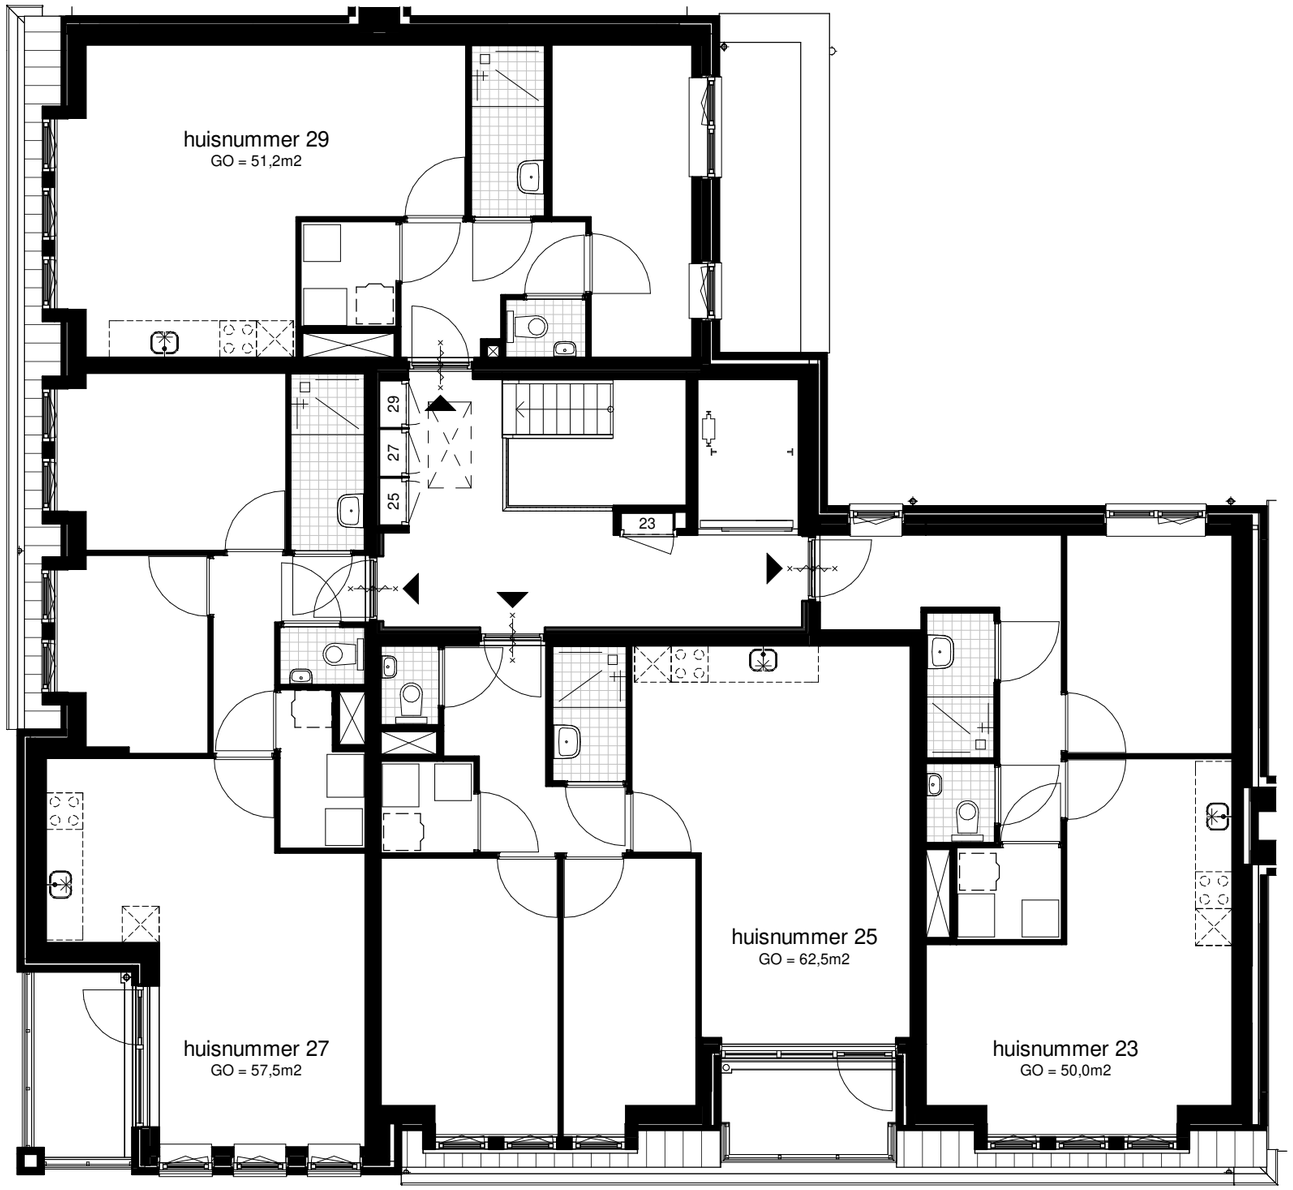

derde verdieping

Tekening:	**57-OV-03**
Onderwerp:	Blok 5.7 - 3e verdieping
Schaal:	1:100 (op A3)
Datum:	19-nov-2021

Rondom Wonen

Van Manen

voorgevel

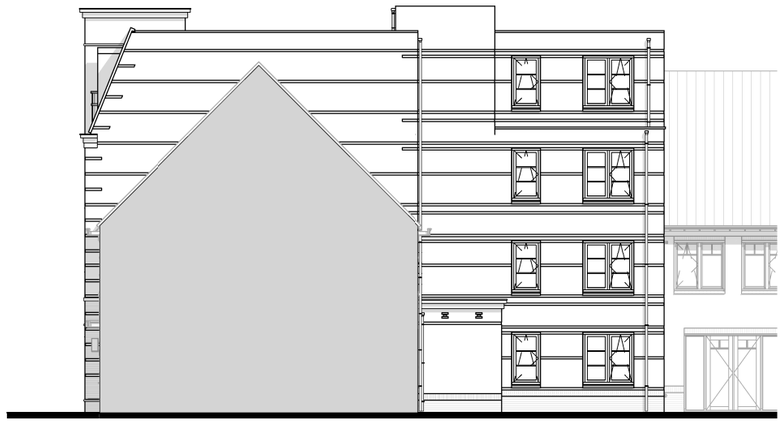

rechter zijgevel

linker zijgevel

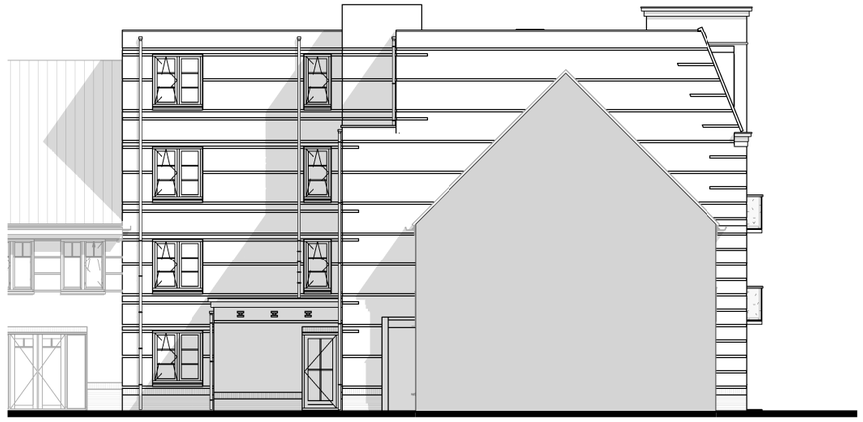

achtergevel

Tekening:	**57-OV-04**
Onderwerp:	Blok 5.7 - gevels
Schaal:	1:200 (op A3)
Datum:	19-nov-2021

Rondom Wonen

Van Manen

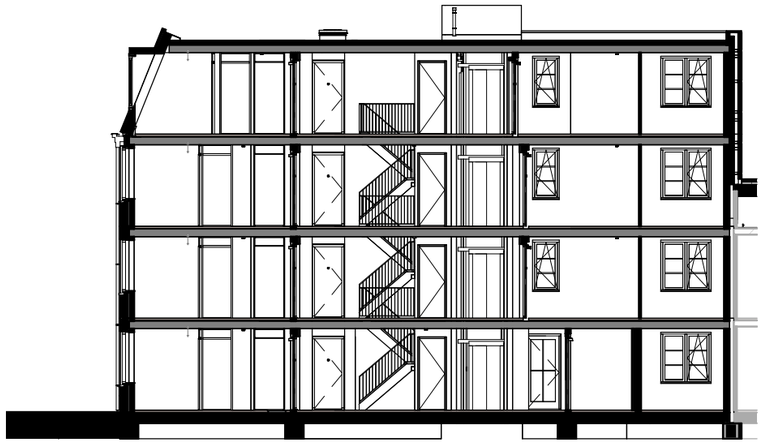

doorsnede A1

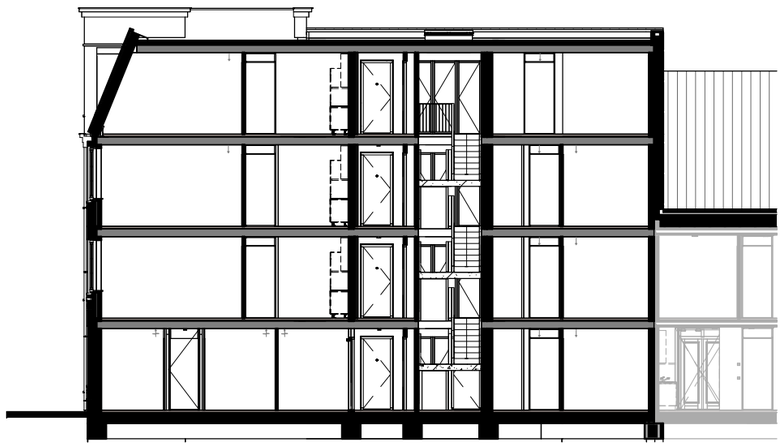

doorsnede B1

Tekening:	**57-OV-05**
Onderwerp:	Blok 5.7 - doorsneden
Schaal:	1:200 (op A3)
Datum:	19-nov-2021

Rondom Wonen

Van Manen

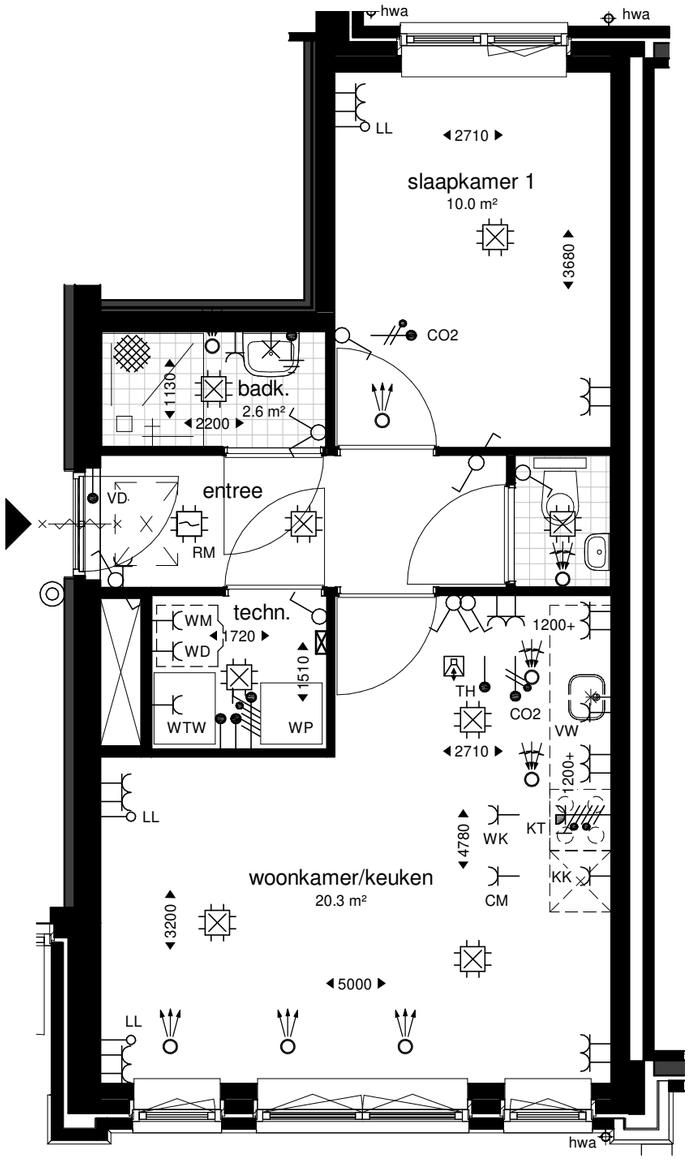

huisnummer 1

0 1 2 3 4 5m

Renvooi

KK	enkele wcd 70+ t.b.v. koelkast
CM	enkele wcd 600+ t.b.v. combimagnetron
VW	enkele wcd 730+ t.b.v. vaatwasser
WK	enkele wcd 2250+ t.b.v. wasemkap
WD	enkele wcd 1050+ t.b.v. wasdroger
WM	enkele wcd 1050+ t.b.v. wasmachine
WTW	enkele wcd 2000+ t.b.v. WTW-installatie
	dubbele wandcontactdoos 300+ (tenzij anders vermeld)
TH	thermostaat 1500+
VD	aansluiting vrijloopdeurdranger
LL	ledige leiding
KT	aansluiting t.b.v. kooktoestel
WP	aansluiting t.b.v. warmtepomp
CO2	schakelaar MV met CO2-sensor
	aardpunt
	aardmat
	plafondlichtpunt
	wandlichtpunt
	intercom 1500+
RM	rookmelder
	beldrukker
	verdeelkast
	enkele schakelaar 1050+
	dubbele schakelaar 1050+
	wisselschakelaar 1050+
	kruipluik
	afvoer ventilatie
	aanvoer ventilatie

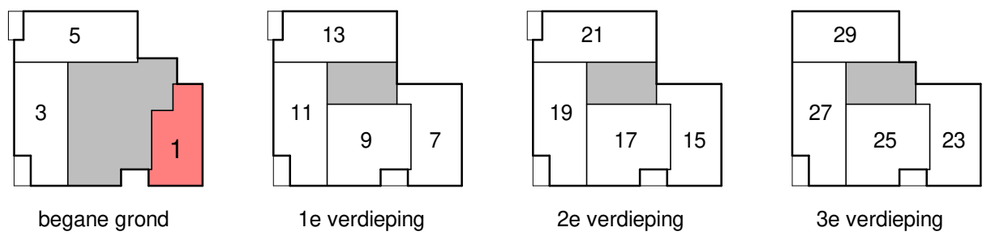

Tekening:	**57-00-001**
Onderwerp:	huisnummer 1
Schaal:	1:60 (op A3)
Datum:	19-nov-2021

Rondom Wonen

Van Manen

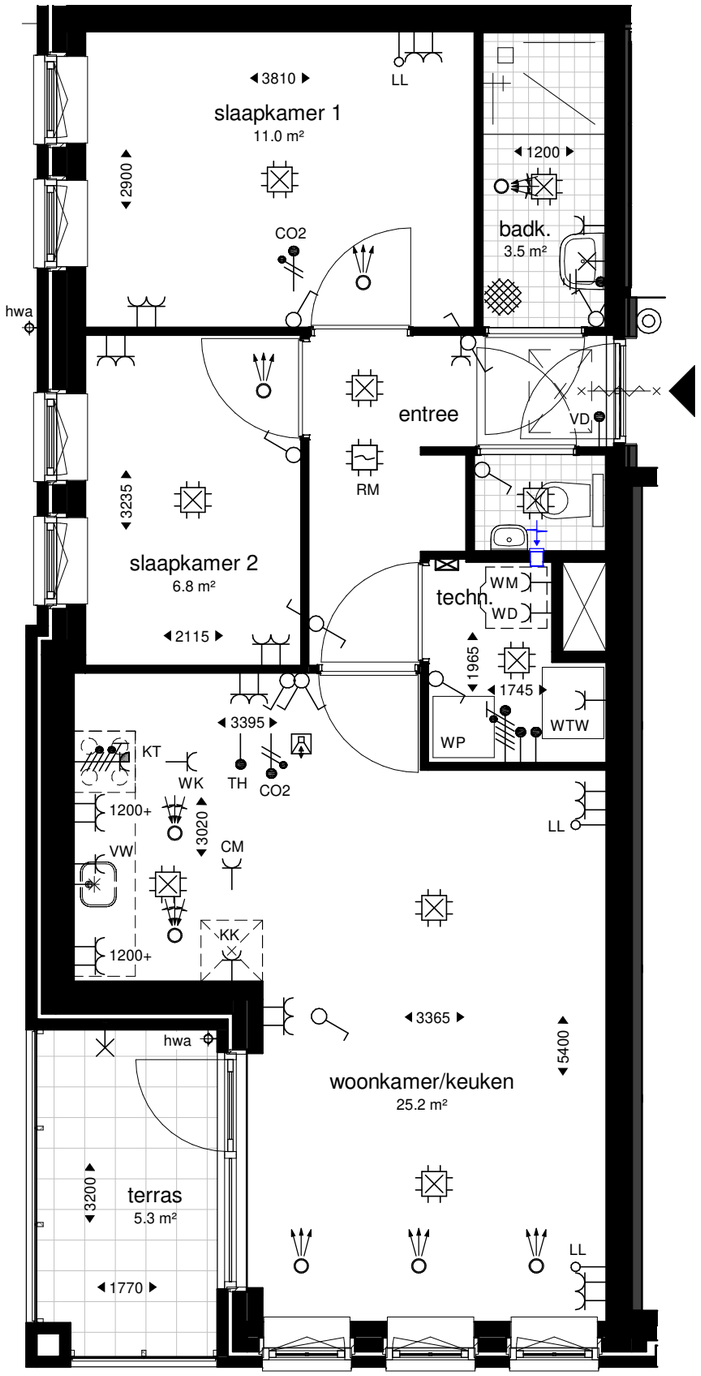

huisnummer 3

0 1 2 3 4 5m

Renvooi

KK	enkele wcd 70+ t.b.v. koelkast
CM	enkele wcd 600+ t.b.v. combimagnetron
VW	enkele wcd 730+ t.b.v. vaatwasser
WK	enkele wcd 2250+ t.b.v. wasemkap
WD	enkele wcd 1050+ t.b.v. wasdroger
WM	enkele wcd 1050+ t.b.v. wasmachine
WTW	enkele wcd 2000+ t.b.v. WTW-installatie
	dubbele wandcontactdoos 300+ (tenzij anders vermeld)
TH	thermostaat 1500+
VD	aansluiting vrijloopdeurdranger
LL	ledige leiding
KT	aansluiting t.b.v. kooktoestel
WP	aansluiting t.b.v. warmtepomp
CO2	schakelaar MV met CO2-sensor
	aardpunt
	aardmat
	plafondlichtpunt
	wandlichtpunt
	intercom 1500+
RM	rookmelder
	beldrukker
	verdeelkast
	enkele schakelaar 1050+
	dubbele schakelaar 1050+
	wisselschakelaar 1050+
	kruipluik
	afvoer ventilatie
	aanvoer ventilatie

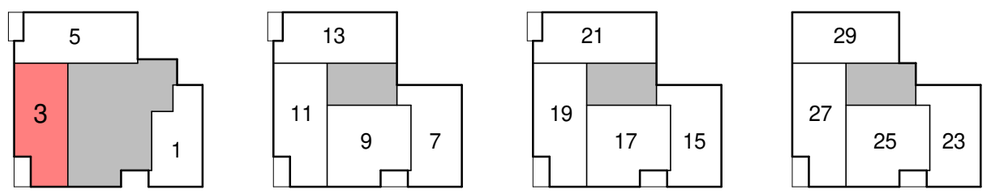

begane grond | 1e verdieping | 2e verdieping | 3e verdieping

Tekening:	**57-00-003**
Onderwerp:	huisnummer 3
Schaal:	1:60 (op A3)
Datum:	19-nov-2021

Rondom Wonen

Van Manen

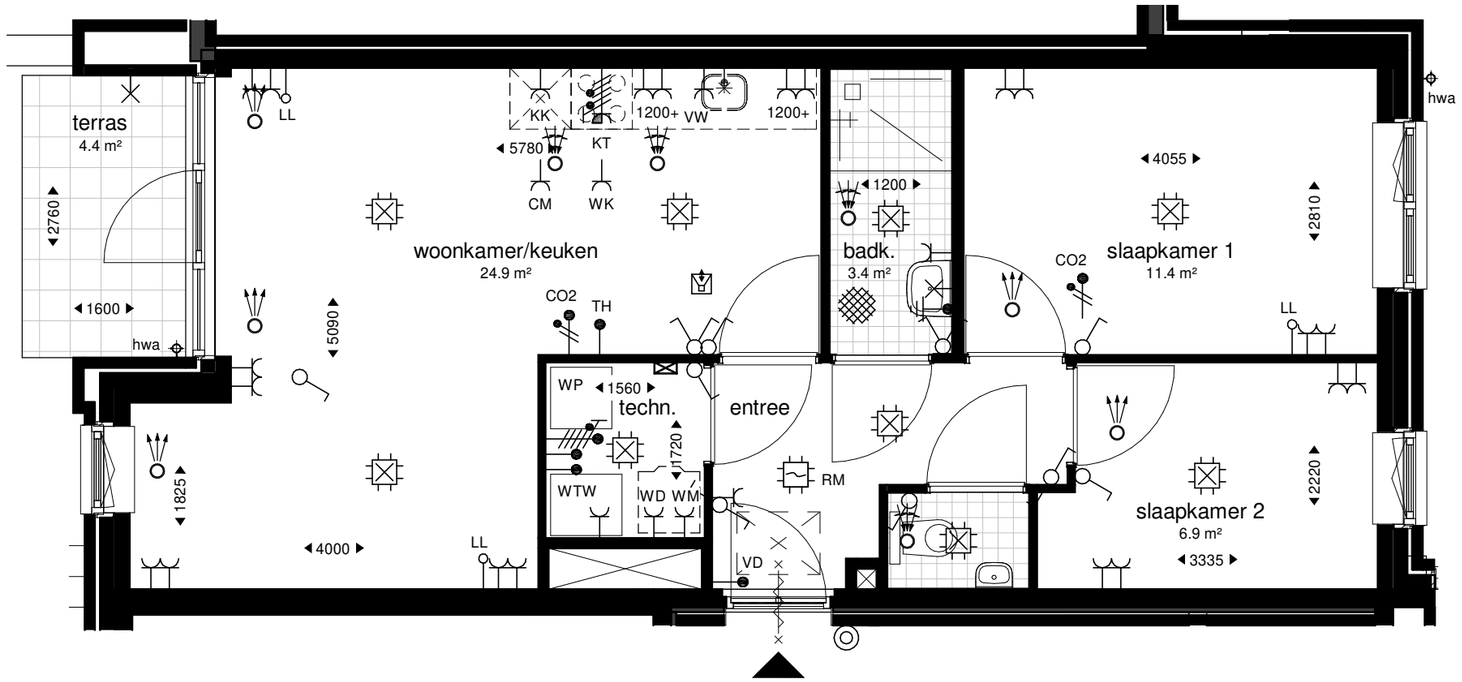

huisnummer 5

0 1 2 3 4 5m

Renvooi

KK	enkele wcd 70+ t.b.v. koelkast
CM	enkele wcd 600+ t.b.v. combimagnetron
VW	enkele wcd 730+ t.b.v. vaatwasser
WK	enkele wcd 2250+ t.b.v. wasemkap
WD	enkele wcd 1050+ t.b.v. wasdroger
WM	enkele wcd 1050+ t.b.v. wasmachine
WTW	enkele wcd 2000+ t.b.v. WTW-installatie
	dubbele wandcontactdoos 300+ (tenzij anders vermeld)
TH	thermostaat 1500+
VD	aansluiting vrijloopdeurdranger
LL	ledige leiding
KT	aansluiting t.b.v. kooktoestel
WP	aansluiting t.b.v. warmtepomp
CO2	schakelaar MV met CO2-sensor
	aardpunt
	aardmat
	plafondlichtpunt
	wandlichtpunt
	intercom 1500+
RM	rookmelder
	beldrukker
	verdeelkast
	enkele schakelaar 1050+
	dubbele schakelaar 1050+
	wisselschakelaar 1050+
	kruipluik
	afvoer ventilatie
	aanvoer ventilatie

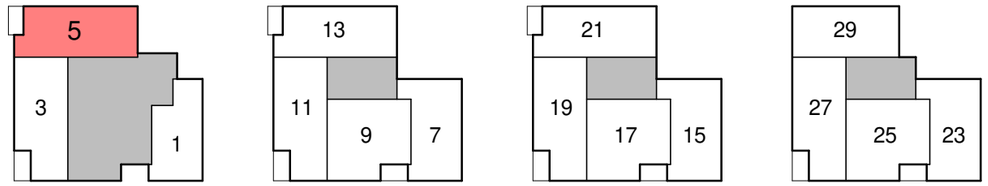

begane grond | 1e verdieping | 2e verdieping | 3e verdieping

Tekening: **57-00-005**
Onderwerp: huisnummer 5
Schaal: 1:60 (op A3)
Datum: 19-nov-2021

Rondom Wonen

Van Manen

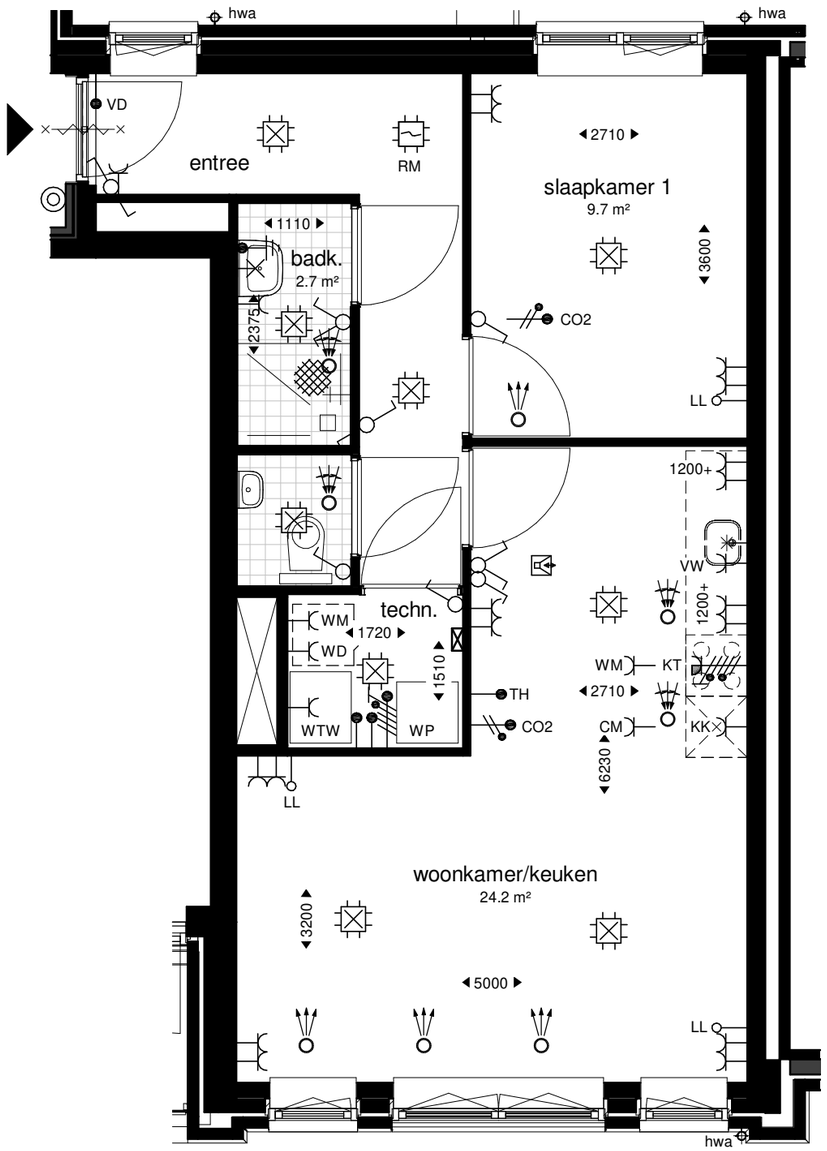

huisnummer 7, 15

0 1 2 3 4 5m

Renvooi

KK	enkele wcd 70+ t.b.v. koelkast
CM	enkele wcd 600+ t.b.v. combimagnetron
VW	enkele wcd 730+ t.b.v. vaatwasser
WK	enkele wcd 2250+ t.b.v. wasemkap
WD	enkele wcd 1050+ t.b.v. wasdroger
WM	enkele wcd 1050+ t.b.v. wasmachine
WTW	enkele wcd 2000+ t.b.v. WTW-installatie
	dubbele wandcontactdoos 300+ (tenzij anders vermeld)
TH	thermostaat 1500+
VD	aansluiting vrijloopdeurdranger
LL	ledige leiding
KT	aansluiting t.b.v. kooktoestel
WP	aansluiting t.b.v. warmtepomp
CO2	schakelaar MV met CO2-sensor
	aardpunt
	aardmat
	plafondlichtpunt
	wandlichtpunt
	intercom 1500+
RM	rookmelder
	beldrukker
	verdeelkast
	enkele schakelaar 1050+
	dubbele schakelaar 1050+
	wisselschakelaar 1050+
	kruipluik
	afvoer ventilatie
	aanvoer ventilatie

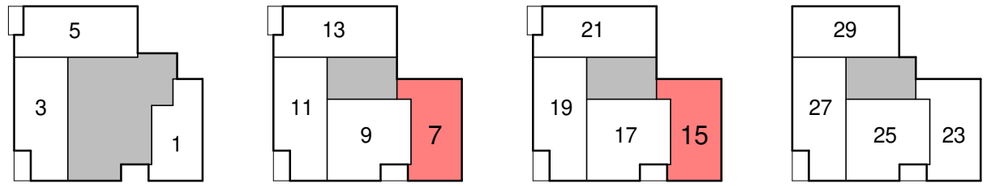

begane grond | 1e verdieping | 2e verdieping | 3e verdieping

Tekening:	**57-01-007**
Onderwerp:	huisnummer 7,15
Schaal:	1:60 (op A3)
Datum:	19-nov-2021

Rondom Wonen

Van Manen

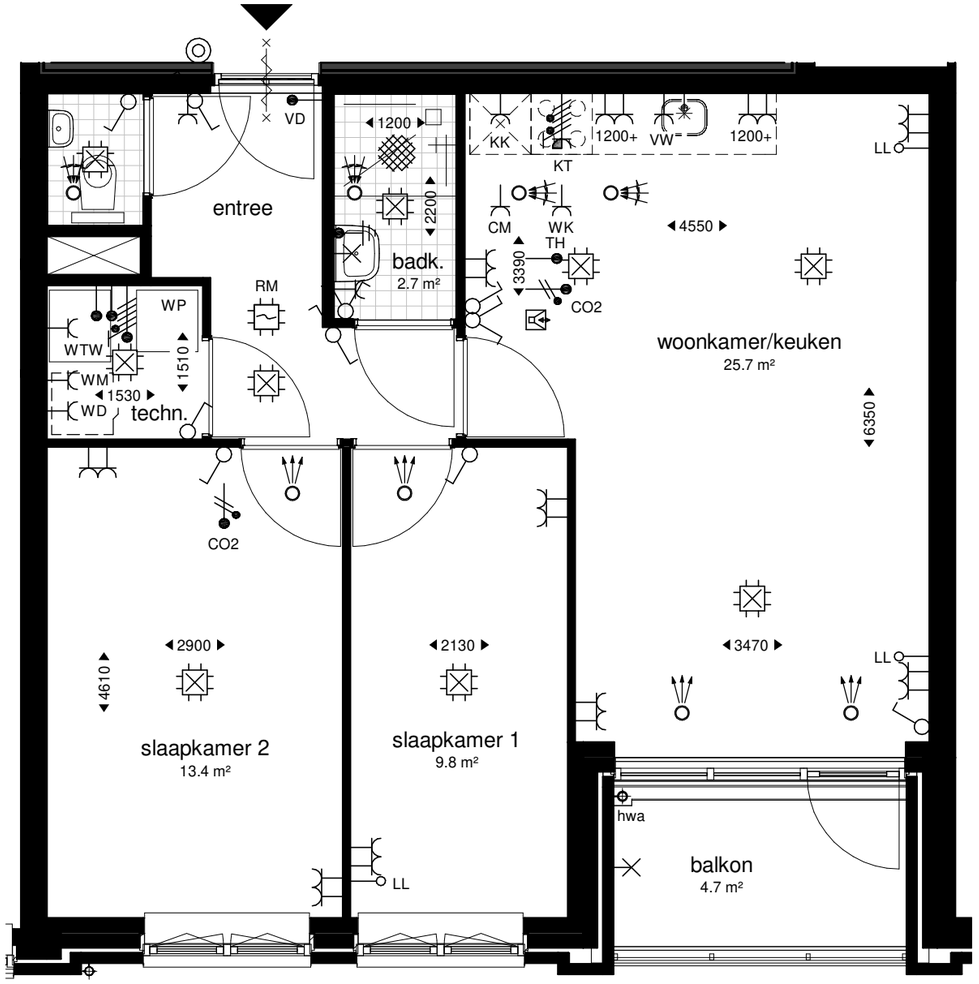

huisnummer 9, 17

0 1 2 3 4 5m

Renvooi

KK	enkele wcd 70+ t.b.v. koelkast
CM	enkele wcd 600+ t.b.v. combimagnetron
VW	enkele wcd 730+ t.b.v. vaatwasser
WK	enkele wcd 2250+ t.b.v. wasemkap
WD	enkele wcd 1050+ t.b.v. wasdroger
WM	enkele wcd 1050+ t.b.v. wasmachine
WTW	enkele wcd 2000+ t.b.v. WTW-installatie
	dubbele wandcontactdoos 300+ (tenzij anders vermeld)
TH	thermostaat 1500+
VD	aansluiting vrijloopdeurdranger
LL	ledige leiding
KT	aansluiting t.b.v. kooktoestel
WP	aansluiting t.b.v. warmtepomp
CO2	schakelaar MV met CO2-sensor
	aardpunt
	aardmat
	plafondlichtpunt
	wandlichtpunt
	intercom 1500+
RM	rookmelder
	beldrukker
	verdeelkast
	enkele schakelaar 1050+
	dubbele schakelaar 1050+
	wisselschakelaar 1050+
	kruipluik
	afvoer ventilatie
	aanvoer ventilatie

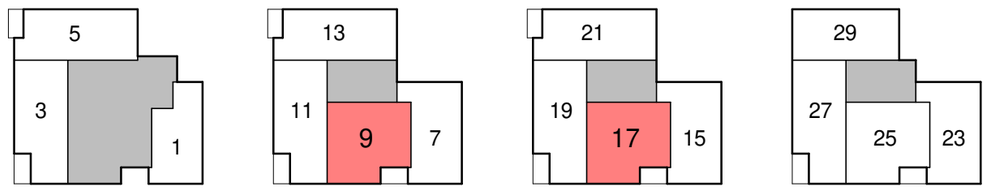

begane grond | 1e verdieping | 2e verdieping | 3e verdieping

Tekening: **57-01-009**
Onderwerp: huisnummer 9,17
Schaal: 1:60 (op A3)
Datum: 19-nov-2021

Rondom Wonen

Van Manen

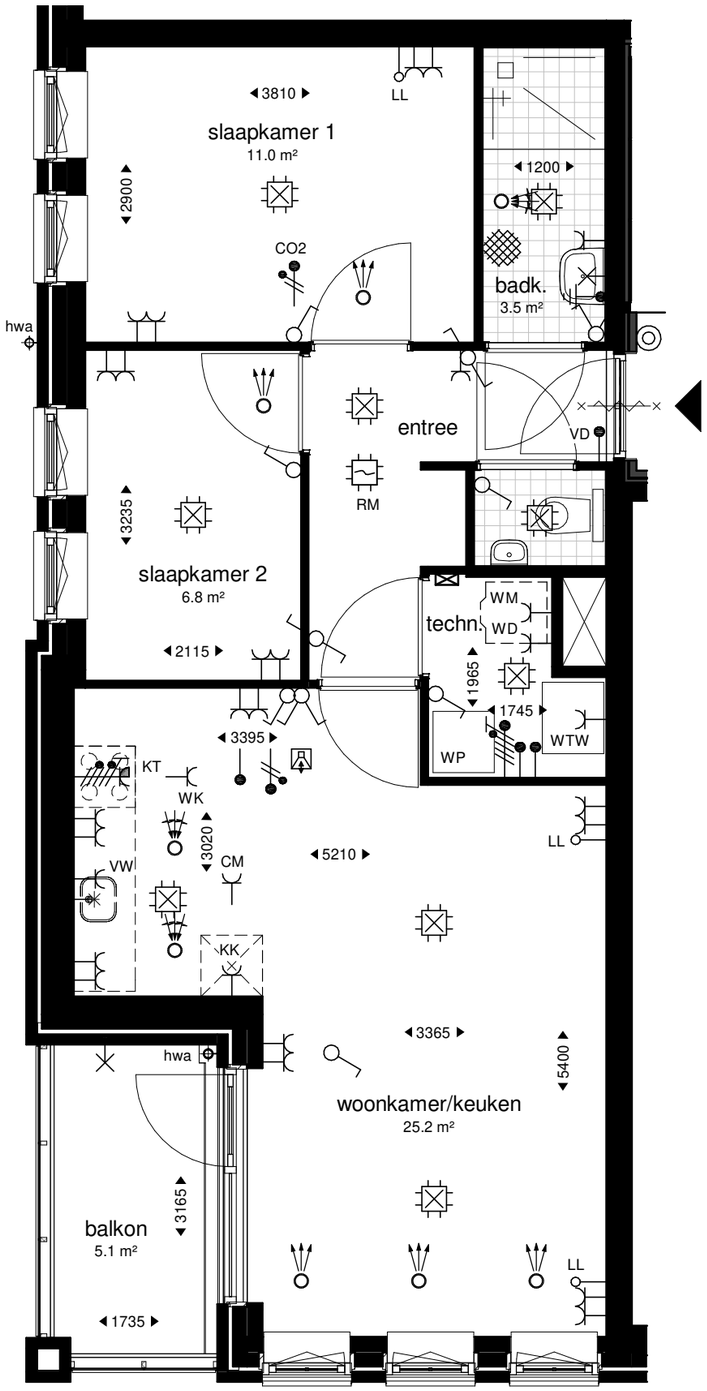

huisnummer 11, 19

0 1 2 3 4 5m

Renvooi

KK	enkele wcd 70+ t.b.v. koelkast
CM	enkele wcd 600+ t.b.v. combimagnetron
VW	enkele wcd 730+ t.b.v. vaatwasser
WK	enkele wcd 2250+ t.b.v. wasemkap
WD	enkele wcd 1050+ t.b.v. wasdroger
WM	enkele wcd 1050+ t.b.v. wasmachine
WTW	enkele wcd 2000+ t.b.v. WTW-installatie
	dubbele wandcontactdoos 300+ (tenzij anders vermeld)
TH	thermostaat 1500+
VD	aansluiting vrijloopdeurdranger
LL	ledige leiding
KT	aansluiting t.b.v. kooktoestel
WP	aansluiting t.b.v. warmtepomp
CO2	schakelaar MV met CO2-sensor
	aardpunt
	aardmat
	plafondlichtpunt
	wandlichtpunt
	intercom 1500+
RM	rookmelder
	beldrukker
	verdeelkast
	enkele schakelaar 1050+
	dubbele schakelaar 1050+
	wisselschakelaar 1050+
	kruipluik
	afvoer ventilatie
	aanvoer ventilatie

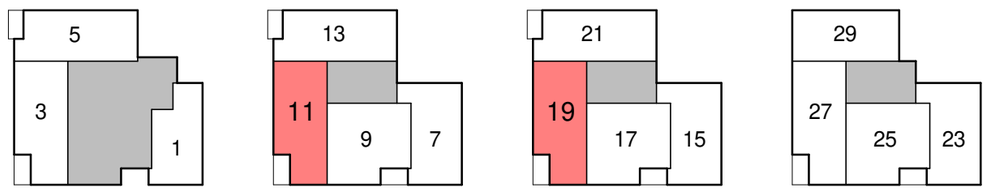

Tekening:	**57-01-011**
Onderwerp:	huisnummer 11,19
Schaal:	1:60 (op A3)
Datum:	19-nov-2021

Rondom Wonen

Van Manen

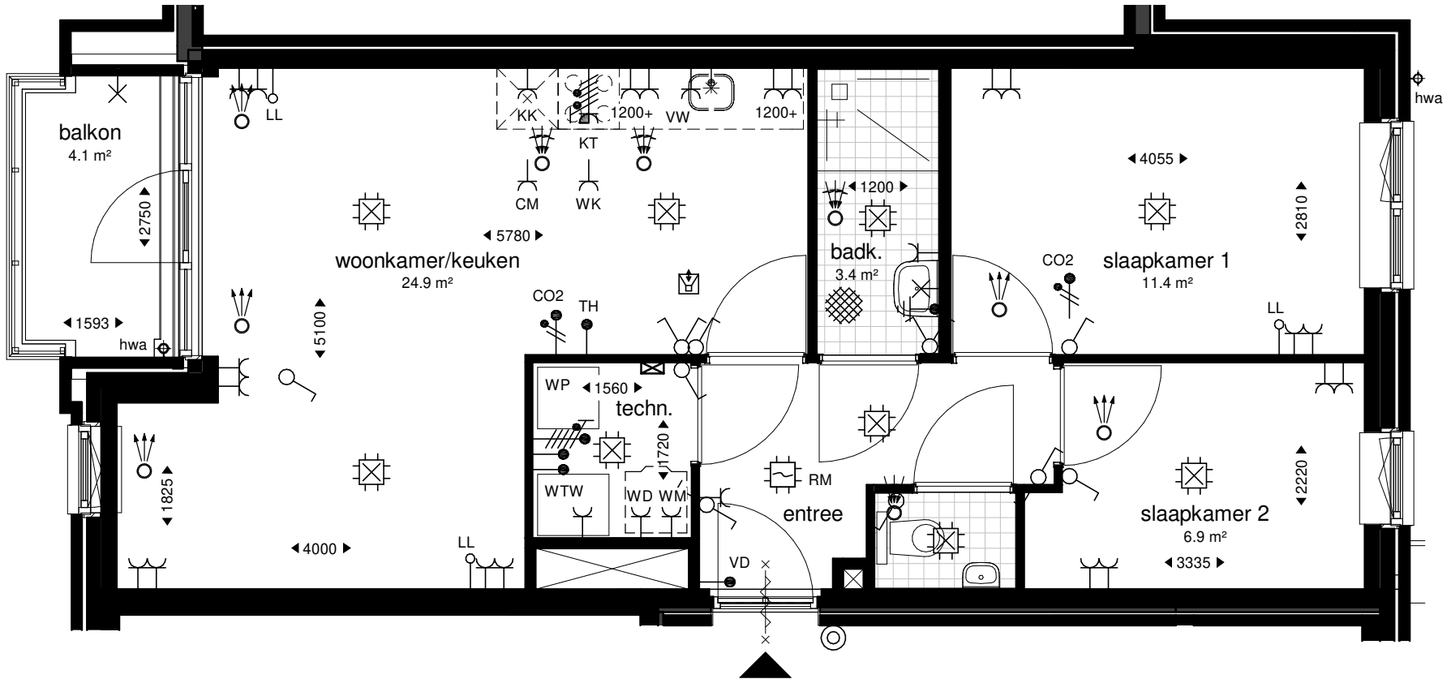

huisnummer 13, 21

0 1 2 3 4 5m

Renvooi

KK	enkele wcd 70+ t.b.v. koelkast
CM	enkele wcd 600+ t.b.v. combimagnetron
VW	enkele wcd 730+ t.b.v. vaatwasser
WK	enkele wcd 2250+ t.b.v. wasemkap
WD	enkele wcd 1050+ t.b.v. wasdroger
WM	enkele wcd 1050+ t.b.v. wasmachine
WTW	enkele wcd 2000+ t.b.v. WTW-installatie
	dubbele wandcontactdoos 300+ (tenzij anders vermeld)
TH	thermostaat 1500+
VD	aansluiting vrijloopdeurdranger
LL	ledige leiding
KT	aansluiting t.b.v. kooktoestel
WP	aansluiting t.b.v. warmtepomp
CO2	schakelaar MV met CO2-sensor
	aardpunt
	aardmat
	plafondlichtpunt
	wandlichtpunt
	intercom 1500+
RM	rookmelder
	beldrukker
	verdeelkast
	enkele schakelaar 1050+
	dubbele schakelaar 1050+
	wisselschakelaar 1050+
	kruipluik
	afvoer ventilatie
	aanvoer ventilatie

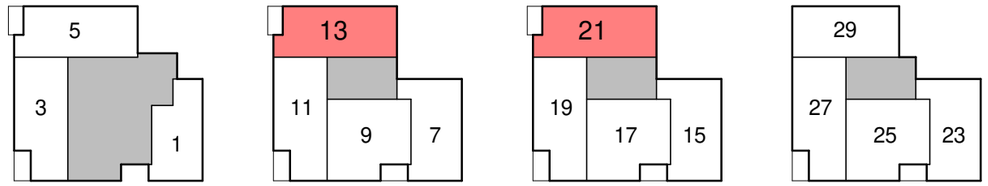

begane grond | 1e verdieping | 2e verdieping | 3e verdieping

Tekening: **57-01-013**
Onderwerp: huisnummer 13,21
Schaal: 1:60 (op A3)
Datum: 19-nov-2021

Rondom Wonen

Van Manen

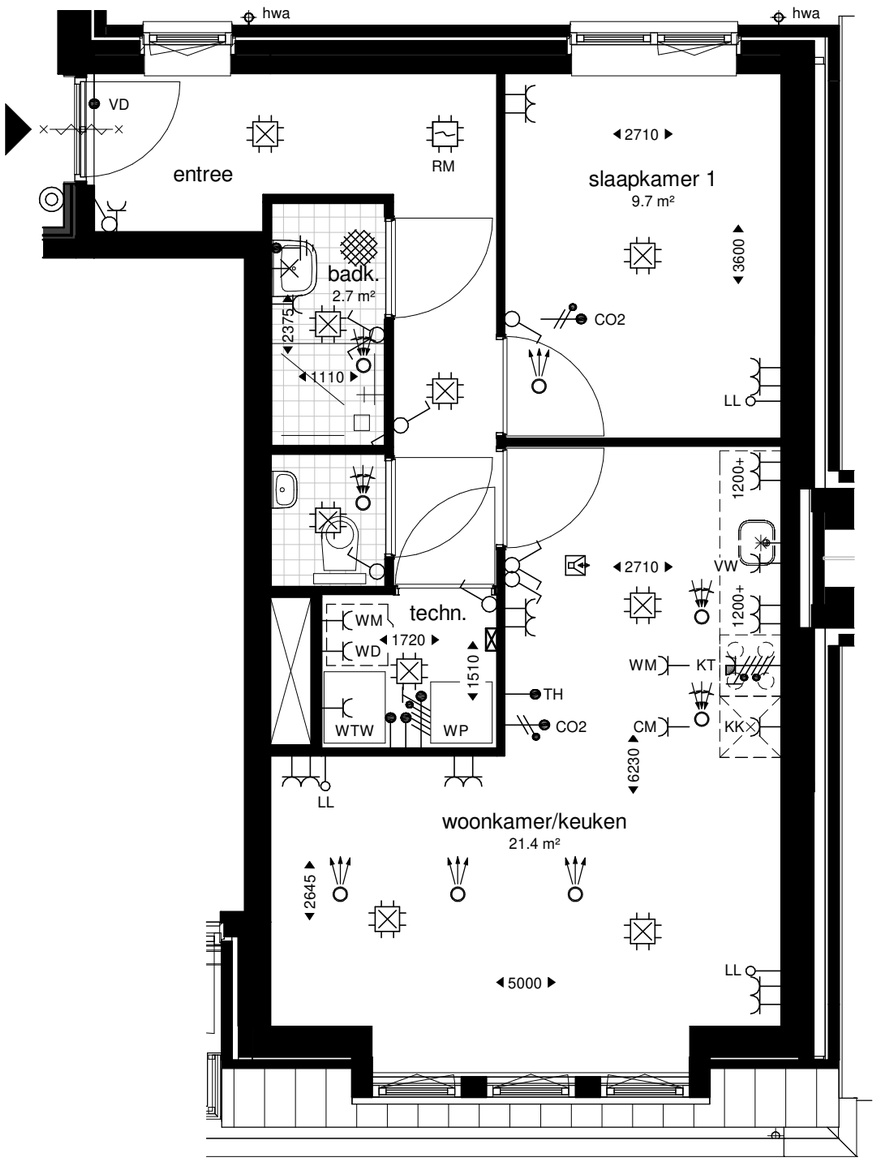

huisnummer 23

0 1 2 3 4 5m

Renvooi

KK	enkele wcd 70+ t.b.v. koelkast
CM	enkele wcd 600+ t.b.v. combimagnetron
VW	enkele wcd 730+ t.b.v. vaatwasser
WK	enkele wcd 2250+ t.b.v. wasemkap
WD	enkele wcd 1050+ t.b.v. wasdroger
WM	enkele wcd 1050+ t.b.v. wasmachine
WTW	enkele wcd 2000+ t.b.v. WTW-installatie
	dubbele wandcontactdoos 300+ (tenzij anders vermeld)
TH	thermostaat 1500+
VD	aansluiting vrijloopdeurdranger
LL	ledige leiding
KT	aansluiting t.b.v. kooktoestel
WP	aansluiting t.b.v. warmtepomp
CO2	schakelaar MV met CO2-sensor
	aardpunt
	aardmat
	plafondlichtpunt
	wandlichtpunt
	intercom 1500+
RM	rookmelder
	beldrukker
	verdeelkast
	enkele schakelaar 1050+
	dubbele schakelaar 1050+
	wisselschakelaar 1050+
	kruipluik
	afvoer ventilatie
	aanvoer ventilatie

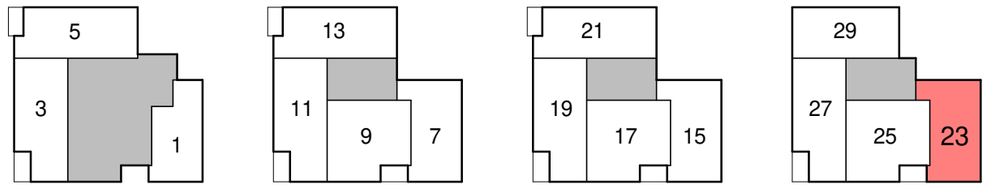

begane grond | 1e verdieping | 2e verdieping | 3e verdieping

Tekening:	**57-03-023**
Onderwerp:	huisnummer 23
Schaal:	1:60 (op A3)
Datum:	19-nov-2021

Rondom Wonen

Van Manen

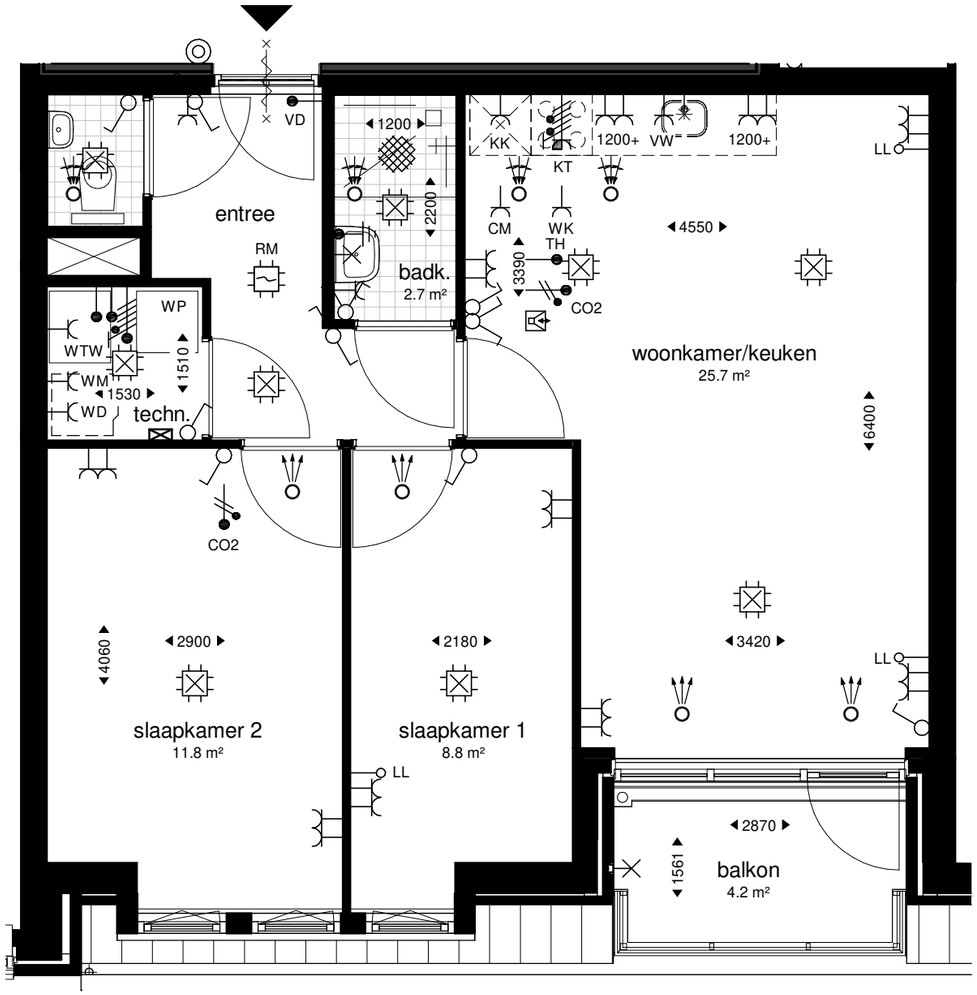

huisnummer 25

0 1 2 3 4 5m

Renvooi

KK	enkele wcd 70+ t.b.v. koelkast
CM	enkele wcd 600+ t.b.v. combimagnetron
VW	enkele wcd 730+ t.b.v. vaatwasser
WK	enkele wcd 2250+ t.b.v. wasemkap
WD	enkele wcd 1050+ t.b.v. wasdroger
WM	enkele wcd 1050+ t.b.v. wasmachine
WTW	enkele wcd 2000+ t.b.v. WTW-installatie
	dubbele wandcontactdoos 300+ (tenzij anders vermeld)
TH	thermostaat 1500+
VD	aansluiting vrijloopdeurdranger
LL	ledige leiding
KT	aansluiting t.b.v. kooktoestel
WP	aansluiting t.b.v. warmtepomp
CO2	schakelaar MV met CO2-sensor
	aardpunt
	aardmat
	plafondlichtpunt
	wandlichtpunt
	intercom 1500+
RM	rookmelder
	beldrukker
	verdeelkast
	enkele schakelaar 1050+
	dubbele schakelaar 1050+
	wisselschakelaar 1050+
	kruipluik
	afvoer ventilatie
	aanvoer ventilatie

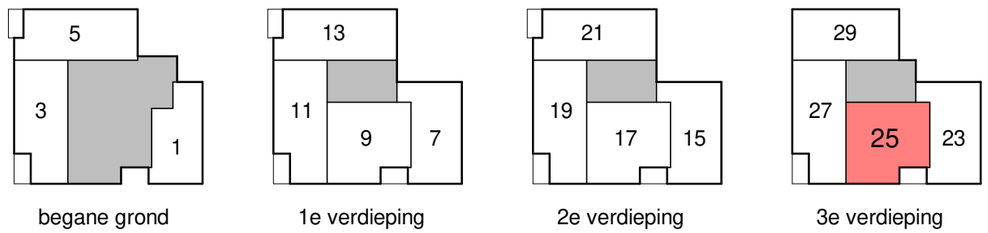

begane grond | 1e verdieping | 2e verdieping | 3e verdieping

Tekening:	**57-03-025**
Onderwerp:	huisnummer 25
Schaal:	1:60 (op A3)
Datum:	19-nov-2021

Rondom Wonen

Van Manen

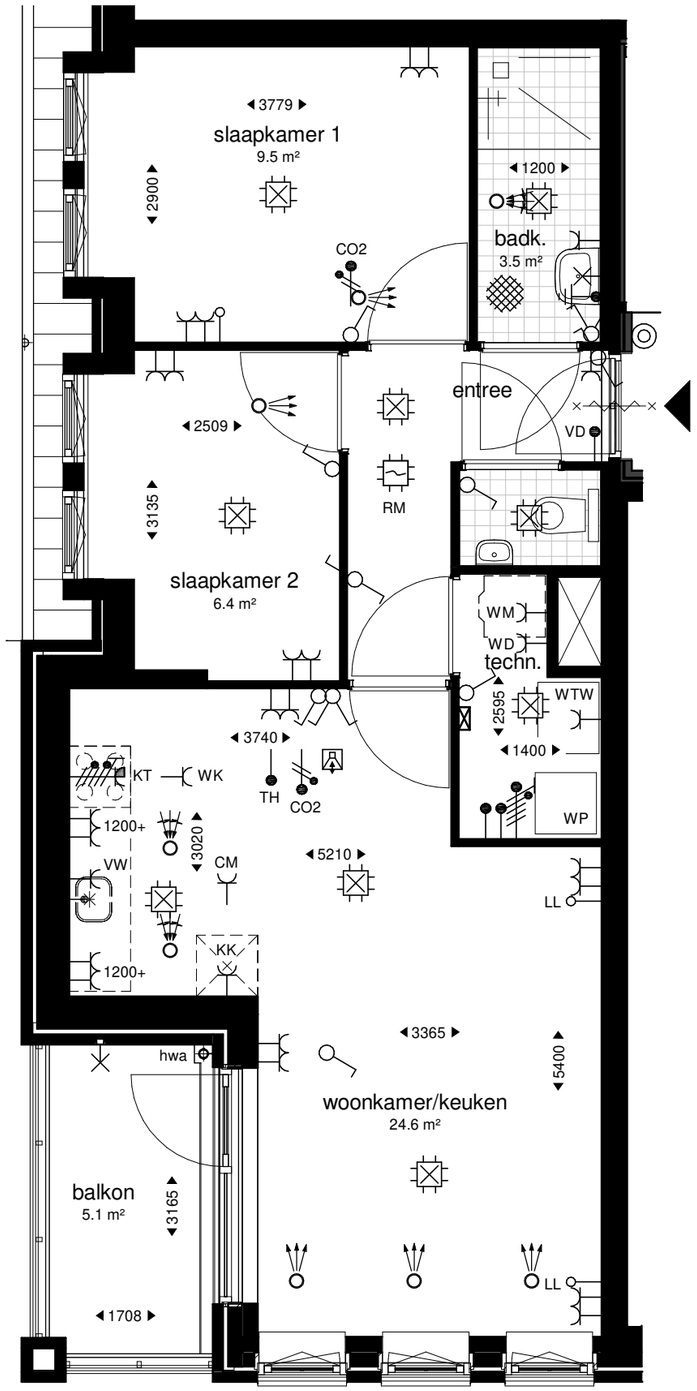

huisnummer 27

0 1 2 3 4 5m

Renvooi

KK	enkele wcd 70+ t.b.v. koelkast
CM	enkele wcd 600+ t.b.v. combimagnetron
VW	enkele wcd 730+ t.b.v. vaatwasser
WK	enkele wcd 2250+ t.b.v. wasemkap
WD	enkele wcd 1050+ t.b.v. wasdroger
WM	enkele wcd 1050+ t.b.v. wasmachine
WTW	enkele wcd 2000+ t.b.v. WTW-installatie
	dubbele wandcontactdoos 300+ (tenzij anders vermeld)
TH	thermostaat 1500+
VD	aansluiting vrijloopdeurdranger
LL	ledige leiding
KT	aansluiting t.b.v. kooktoestel
WP	aansluiting t.b.v. warmtepomp
CO2	schakelaar MV met CO2-sensor
	aardpunt
	aardmat
	plafondlichtpunt
	wandlichtpunt
	intercom 1500+
RM	rookmelder
	beldrukker
	verdeelkast
	enkele schakelaar 1050+
	dubbele schakelaar 1050+
	wisselschakelaar 1050+
	kruipluik
	afvoer ventilatie
	aanvoer ventilatie

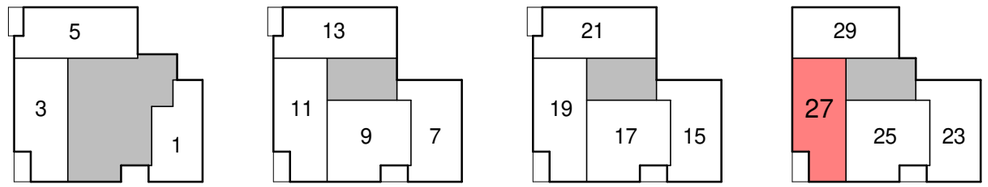

Tekening:	**57-03-027**
Onderwerp:	huisnummer 27
Schaal:	1:60 (op A3)
Datum:	19-nov-2021

Rondom Wonen

Van Manen

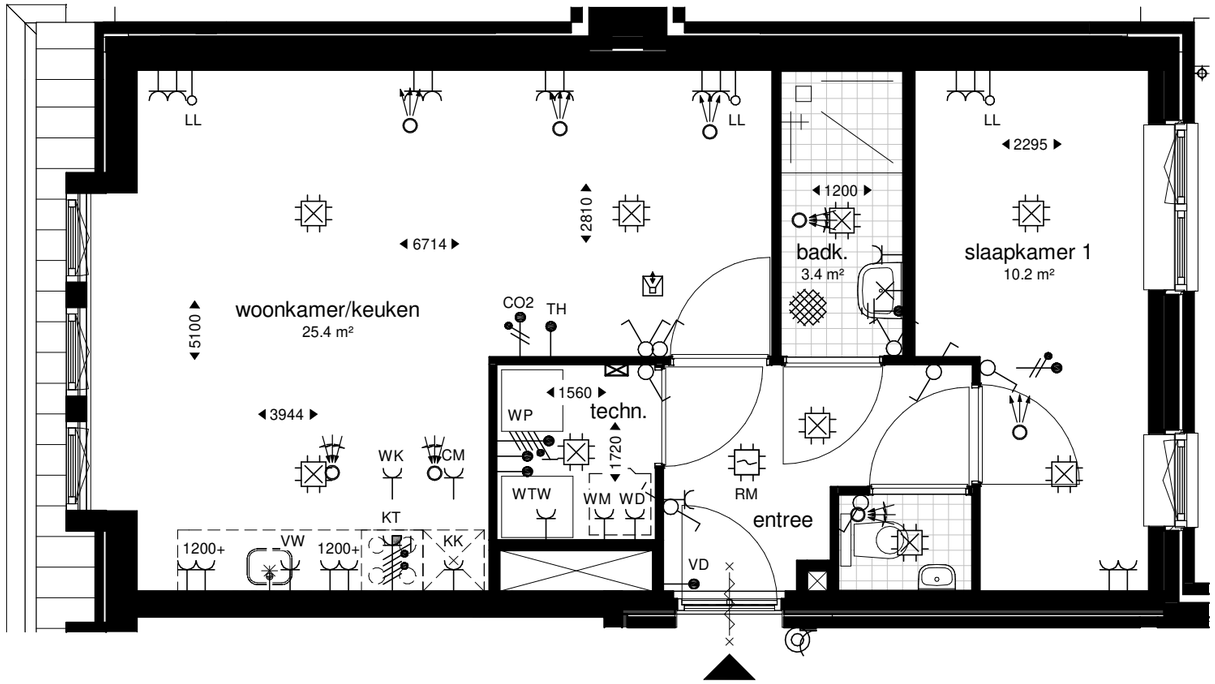

huisnummer 29

0 1 2 3 4 5m

Renvooi

KK	enkele wcd 70+ t.b.v. koelkast
CM	enkele wcd 600+ t.b.v. combimagnetron
VW	enkele wcd 730+ t.b.v. vaatwasser
WK	enkele wcd 2250+ t.b.v. wasemkap
WD	enkele wcd 1050+ t.b.v. wasdroger
WM	enkele wcd 1050+ t.b.v. wasmachine
WTW	enkele wcd 2000+ t.b.v. WTW-installatie
	dubbele wandcontactdoos 300+ (tenzij anders vermeld)
TH	thermostaat 1500+
VD	aansluiting vrijloopdeurdranger
LL	ledige leiding
KT	aansluiting t.b.v. kooktoestel
WP	aansluiting t.b.v. warmtepomp
CO2	schakelaar MV met CO2-sensor
	aardpunt
	aardmat
	plafondlichtpunt
	wandlichtpunt
	intercom 1500+
RM	rookmelder
	beldrukker
	verdeelkast
	enkele schakelaar 1050+
	dubbele schakelaar 1050+
	wisselschakelaar 1050+
	kruipluik
	afvoer ventilatie
	aanvoer ventilatie

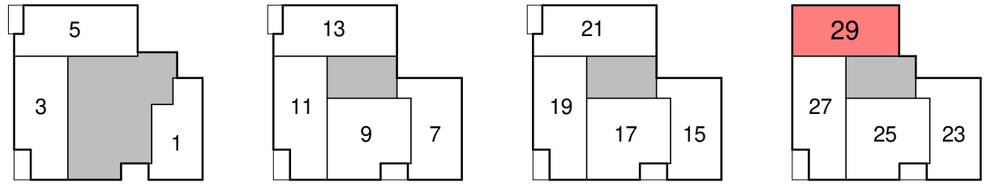

begane grond | 1e verdieping | 2e verdieping | 3e verdieping

Tekening: **57-03-029**
Onderwerp: huisnummer 29
Schaal: 1:60 (op A3)
Datum: 19-nov-2021

Rondom Wonen

Van Manen